
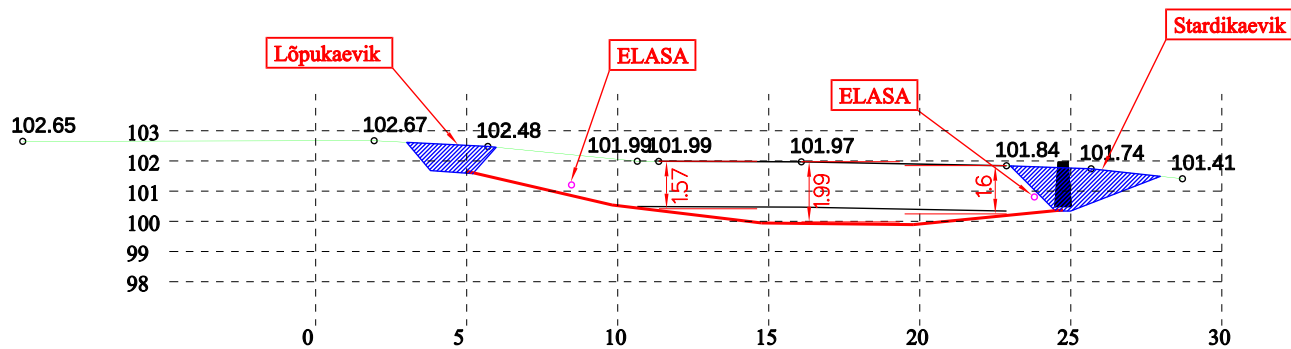


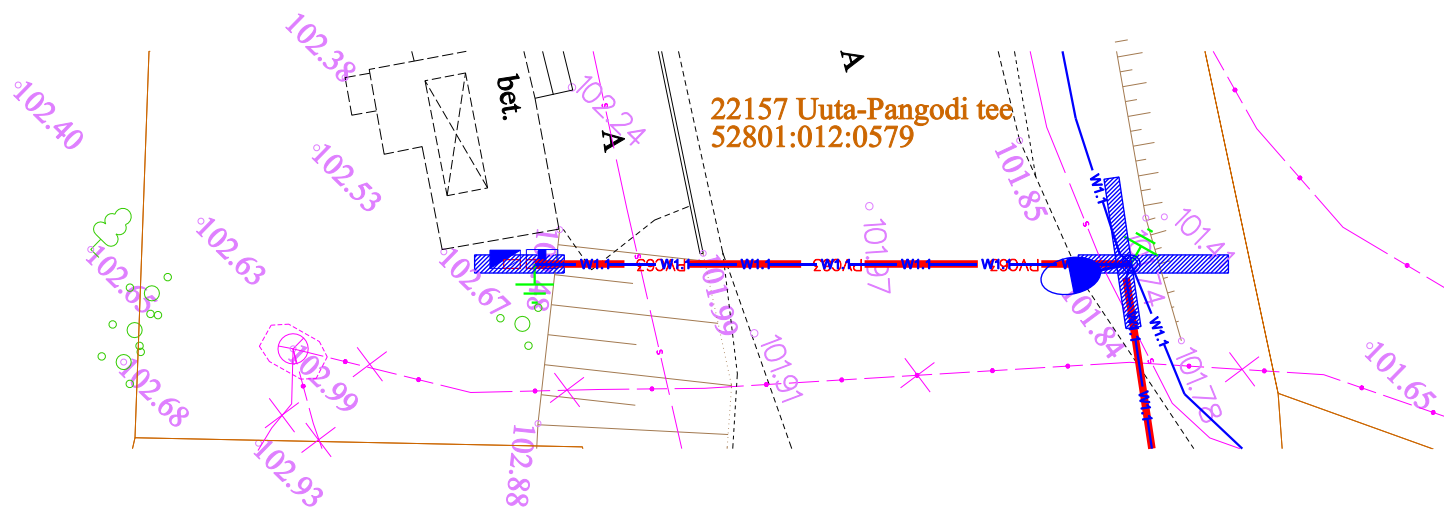

**DÜ ELsaro**

OBJEKT

T-22157 Uuta-Pangodi maantee km 2,87–3,00  
22157 Uuta-Pangodi tee, Tamsa küla, Nõo vald, Tartu maakond

**Elsaro OÜ**

Lepa 3, Võru 65610  
Tel. 51 34 150  
oras.ott@gmail.com  
Reg. kood: 12481772  
MTR: TEL 002144

JÕHNE  
NIM

Kinnisel meetodil paigalduse plaan 1. lõik

MASTAP

1:250

TELLUA

Transpordiamet

VALD-  
KOND

Tänavavalgustus

PROJ.

Ott Oras

ALLKIR

ENTUS-  
JARK

Uusrajatis

PROJEKT.  
STADIUM

PP

KONTR.

Ott Oras

ALLKIR

TÖO NR

2624753

JÕHNE NR

EL-5-03

FAL

2624753\_PP\_EL-5-03\_1-Kinnine-paigaldus

KUUPÄEV

05.08.2026

MAJATUS

00