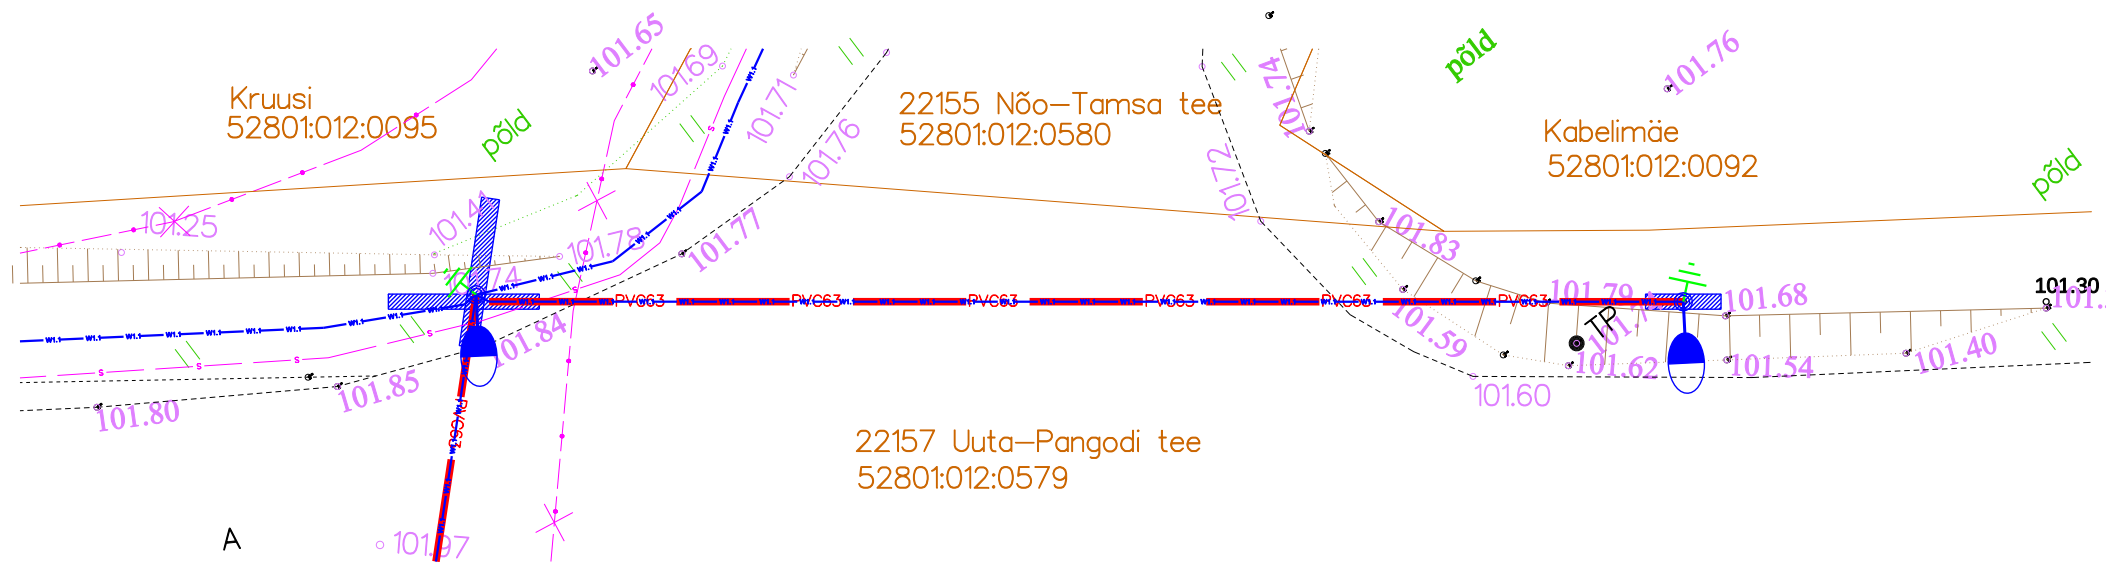


		T-22157 Uuta-Pangodi maantee km 2,87–3,00 22157 Uuta-Pangodi tee, Tamsa küla, Nõo vald, Tartu maakond	
Elsaro OÜ Lepa 3, Võru 65610 Tel. 51 34 150 oras.ott@gmail.com Reg. kood: 12481772 MTR: TEL 002144		JOONSE NR Kinnisel meetodil paigalduse plaan 2. lõik	MASTAAP 1:250
TELLUA Transpordiamet		VALD-KOND Tänavavalgustus	
PROJ Ott Oras	ALLKIRJ 	EHTUS-JARK Uusrajatis	PROJEKT. STAADIUM PP
KONTR Ott Oras	ALLKIRJ 	TÖÖ NR 2624753	JOONSE NR EL-5-04
FAH 2624753_PP_EL-5-04_2-Kinnine-paigaldus		KUUPÄEV 05.08.2026	MÄÄRATUS 00