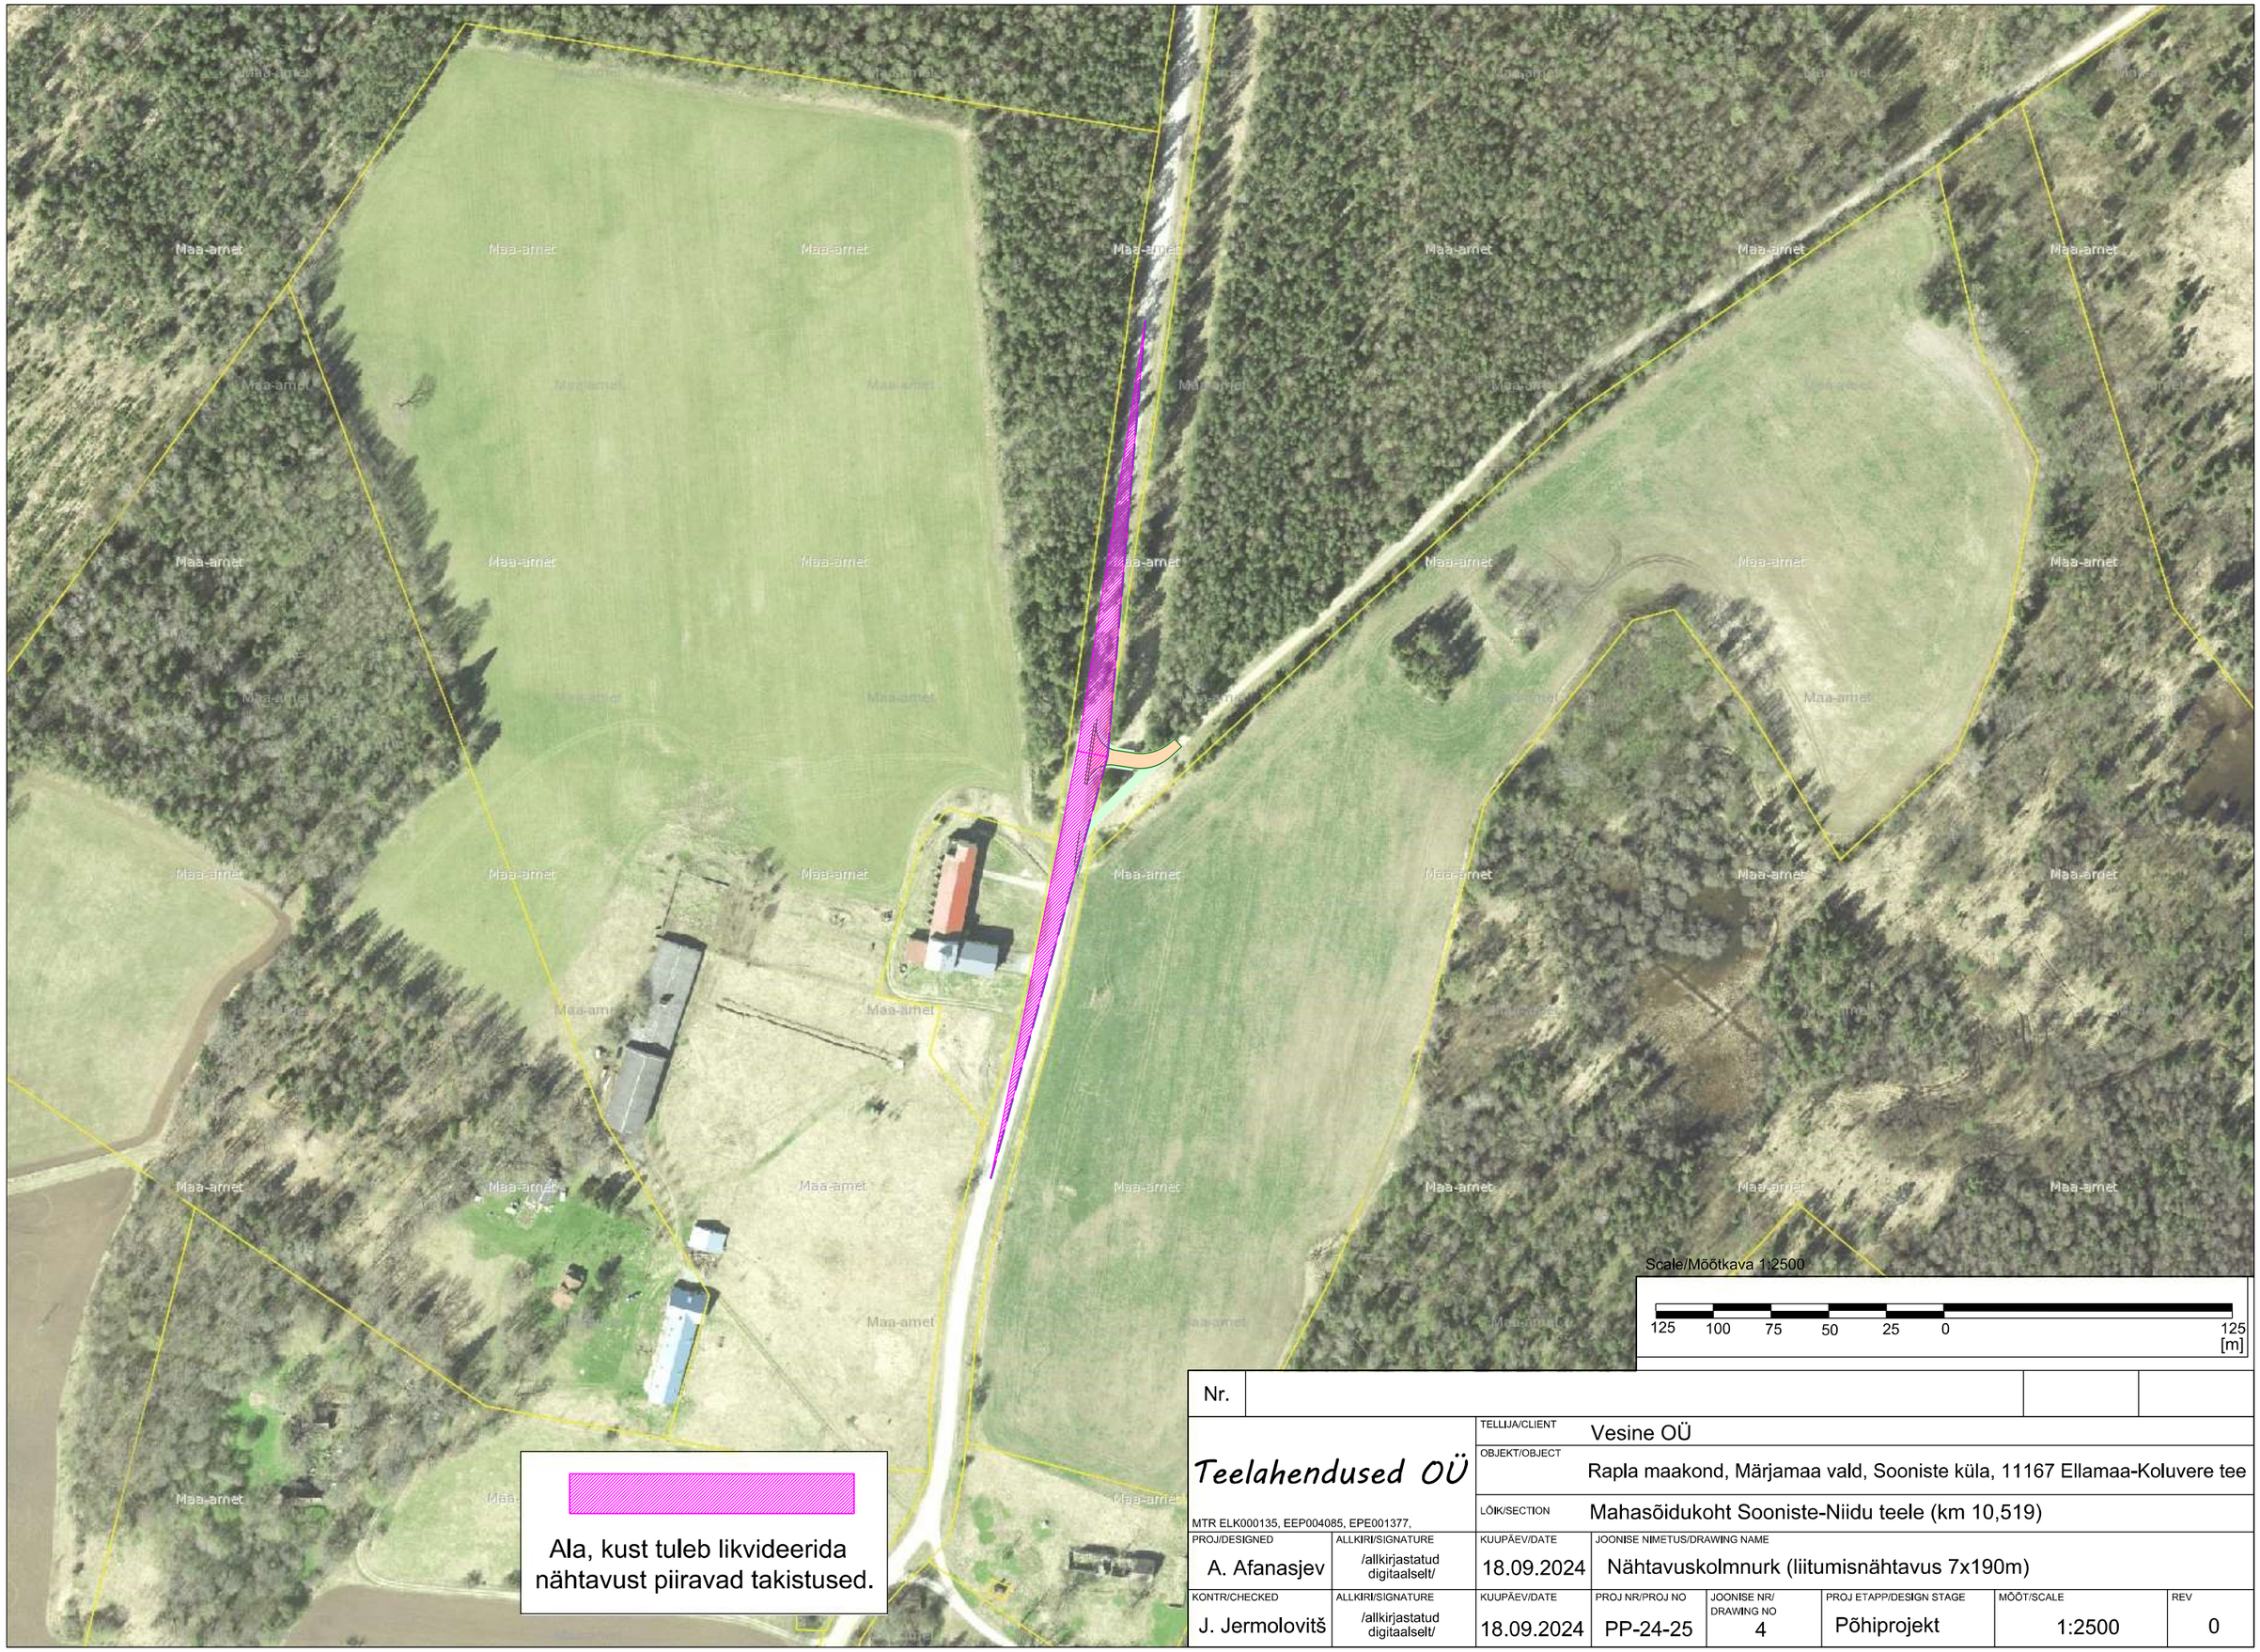

Nr.							
Teelahendused OÜ MTR ELK000135, EEP004085, EPE001377,		TELLIJA/CLIENT	Vesine OÜ				
		OBJEKT/OBJECT	Rapla maakond, Märjamaa vald, Sooniste küla, 11167 Ellamaa-Koluvere tee				
		LÕIK/SECTION	Mahasõidukoht Sooniste-Niidu teele (km 10,519)				
PROJ/DESIGNED	ALLKIRI/SIGNATURE	KUUPÄEV/DATE	JOONISE NIMETUS/DRAWING NAME				
A. Afanasjev	/allkirjastatud digitaalselt/	18.09.2024	Nähtavuskolmnurk (liitumisnähtavus 7x190m)				
KONTR/CHECKED	ALLKIRI/SIGNATURE	KUUPÄEV/DATE	PROJ NR/PROJ NO	JOONISE NR/ DRAWING NO	PROJ ETAPP/DESIGN STAGE	MÕÕT/SCALE	REV
J. Jermolovitš	/allkirjastatud digitaalselt/	18.09.2024	PP-24-25	4	Põhiprojekt	1:2500	0