


Isikliku kasutusõiguse seadmise plaan

1:250

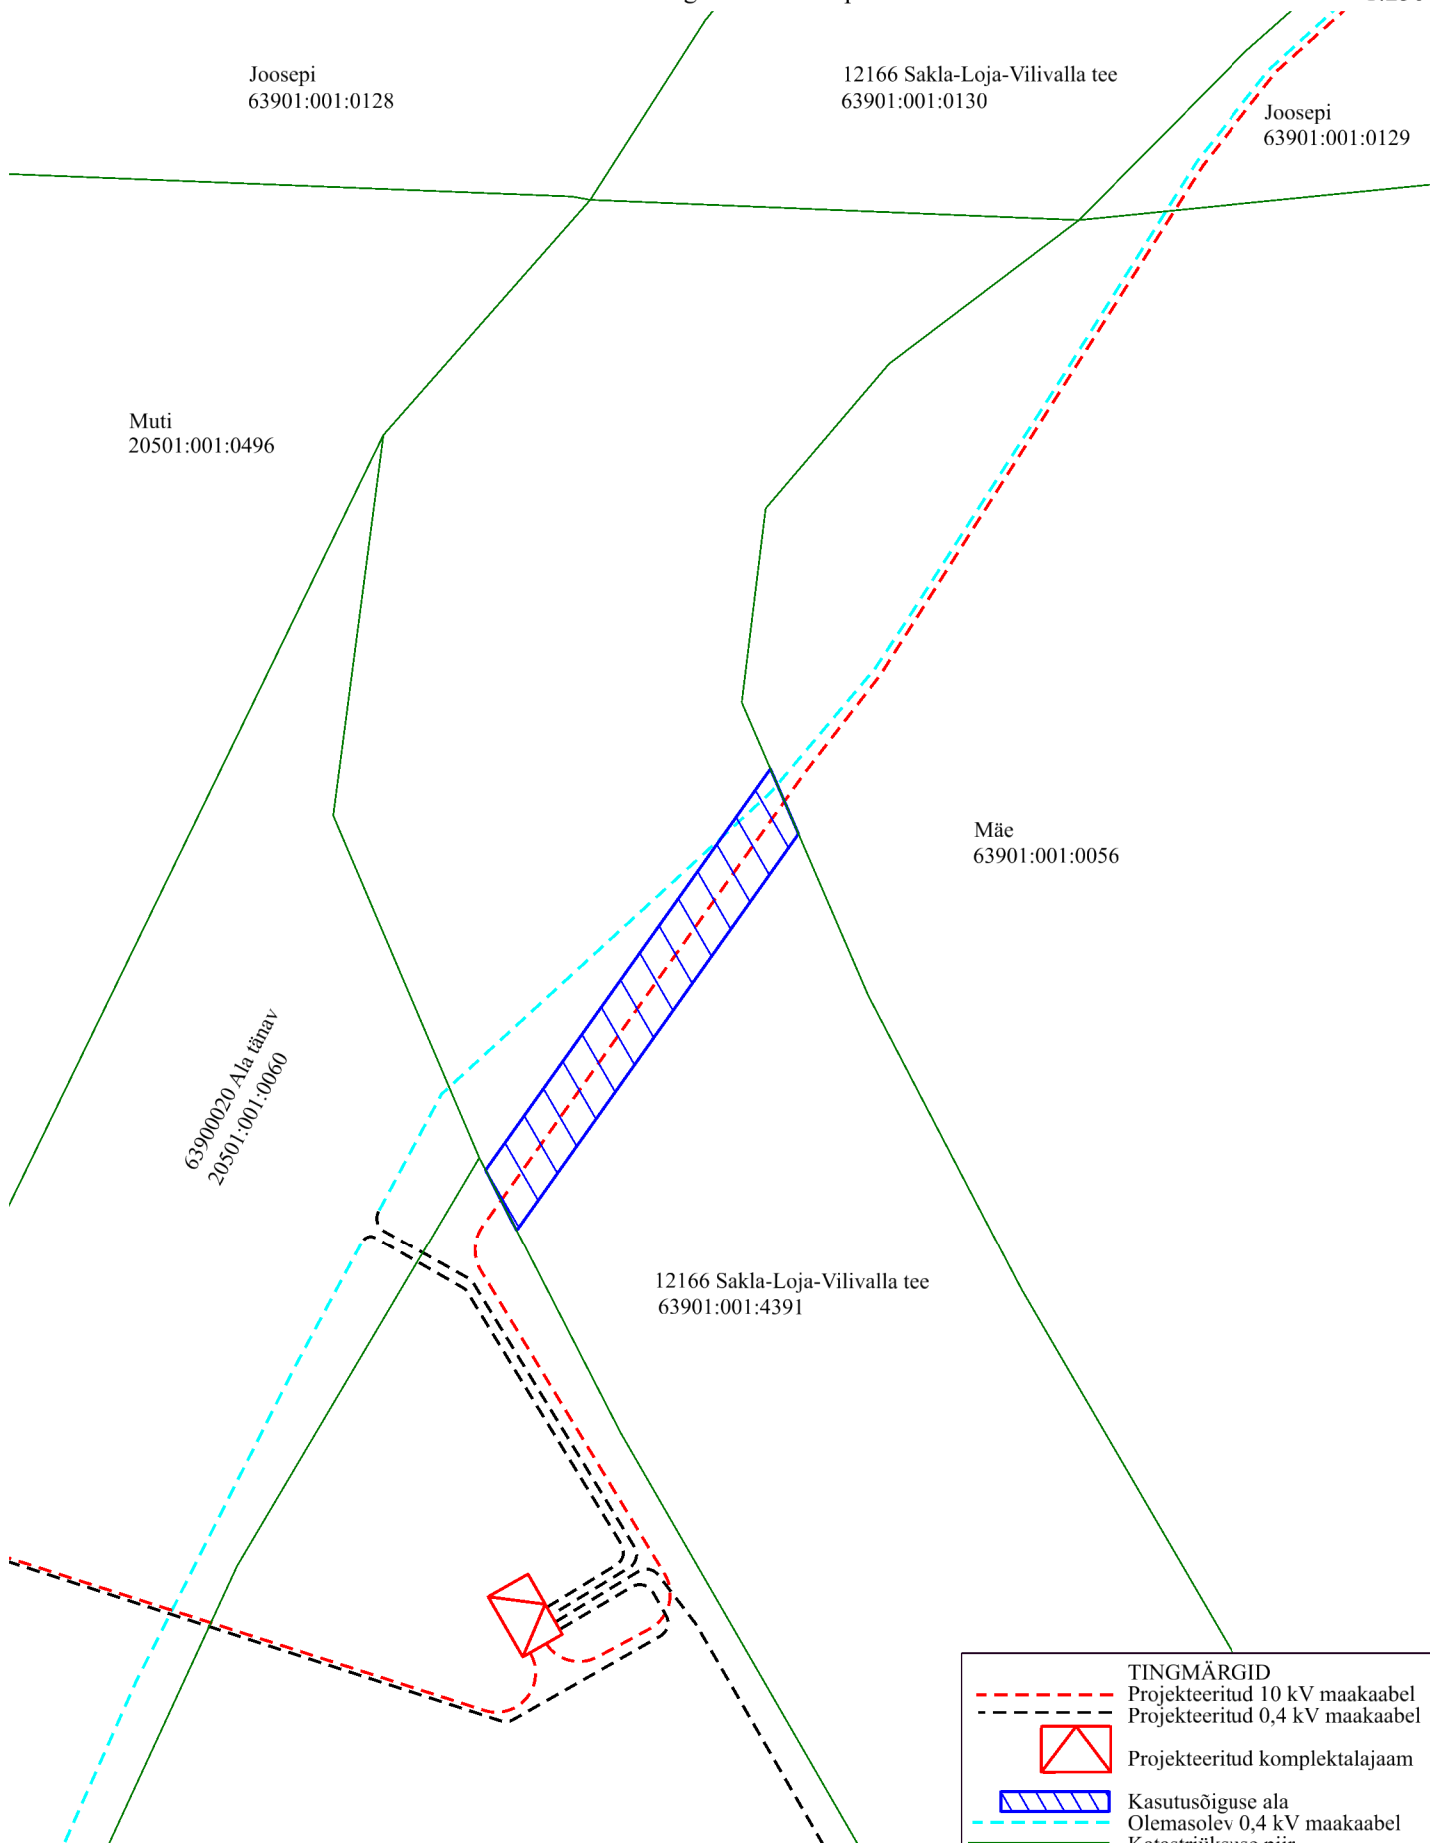

TINGMÄRGID

- - - Projekteeritud 10 kV maakaabel
- - - Projekteeritud 0,4 kV maakaabel
- ▣ Projekteeritud komplektalajaam
- ▨ Kasutusõiguse ala
- - - Olemasolev 0,4 kV maakaabel
- Katastrirüksuse piir

Jrk nr	IKÕ ala Pos nr (plaanil)	Kinnistu registriosa number	Katastrirüksuse tunnus, nimi ja sihtotstarve	Asukoht riigitee (nr ja nimi) suhtes (lõigu algus ja lõpp km)	Ala pindala ruutmeetrites m ²
1.	Pos 1	10131050	63901:001:4391 12166 Sakla-Loja-Vilivalla tee Transpordimaa 100%	12166 Sakla-Loja-Vilivalla tee km 0,10	ca 32 m ²