


M 1 : 2000

Põlevmaterjalide ladude ja platside mõõtmed		
max laius	236	m
max pikkus	374	m
max kõrgus	32	m
pindala	69,690	m ²
max maht	1,300,000	m ³

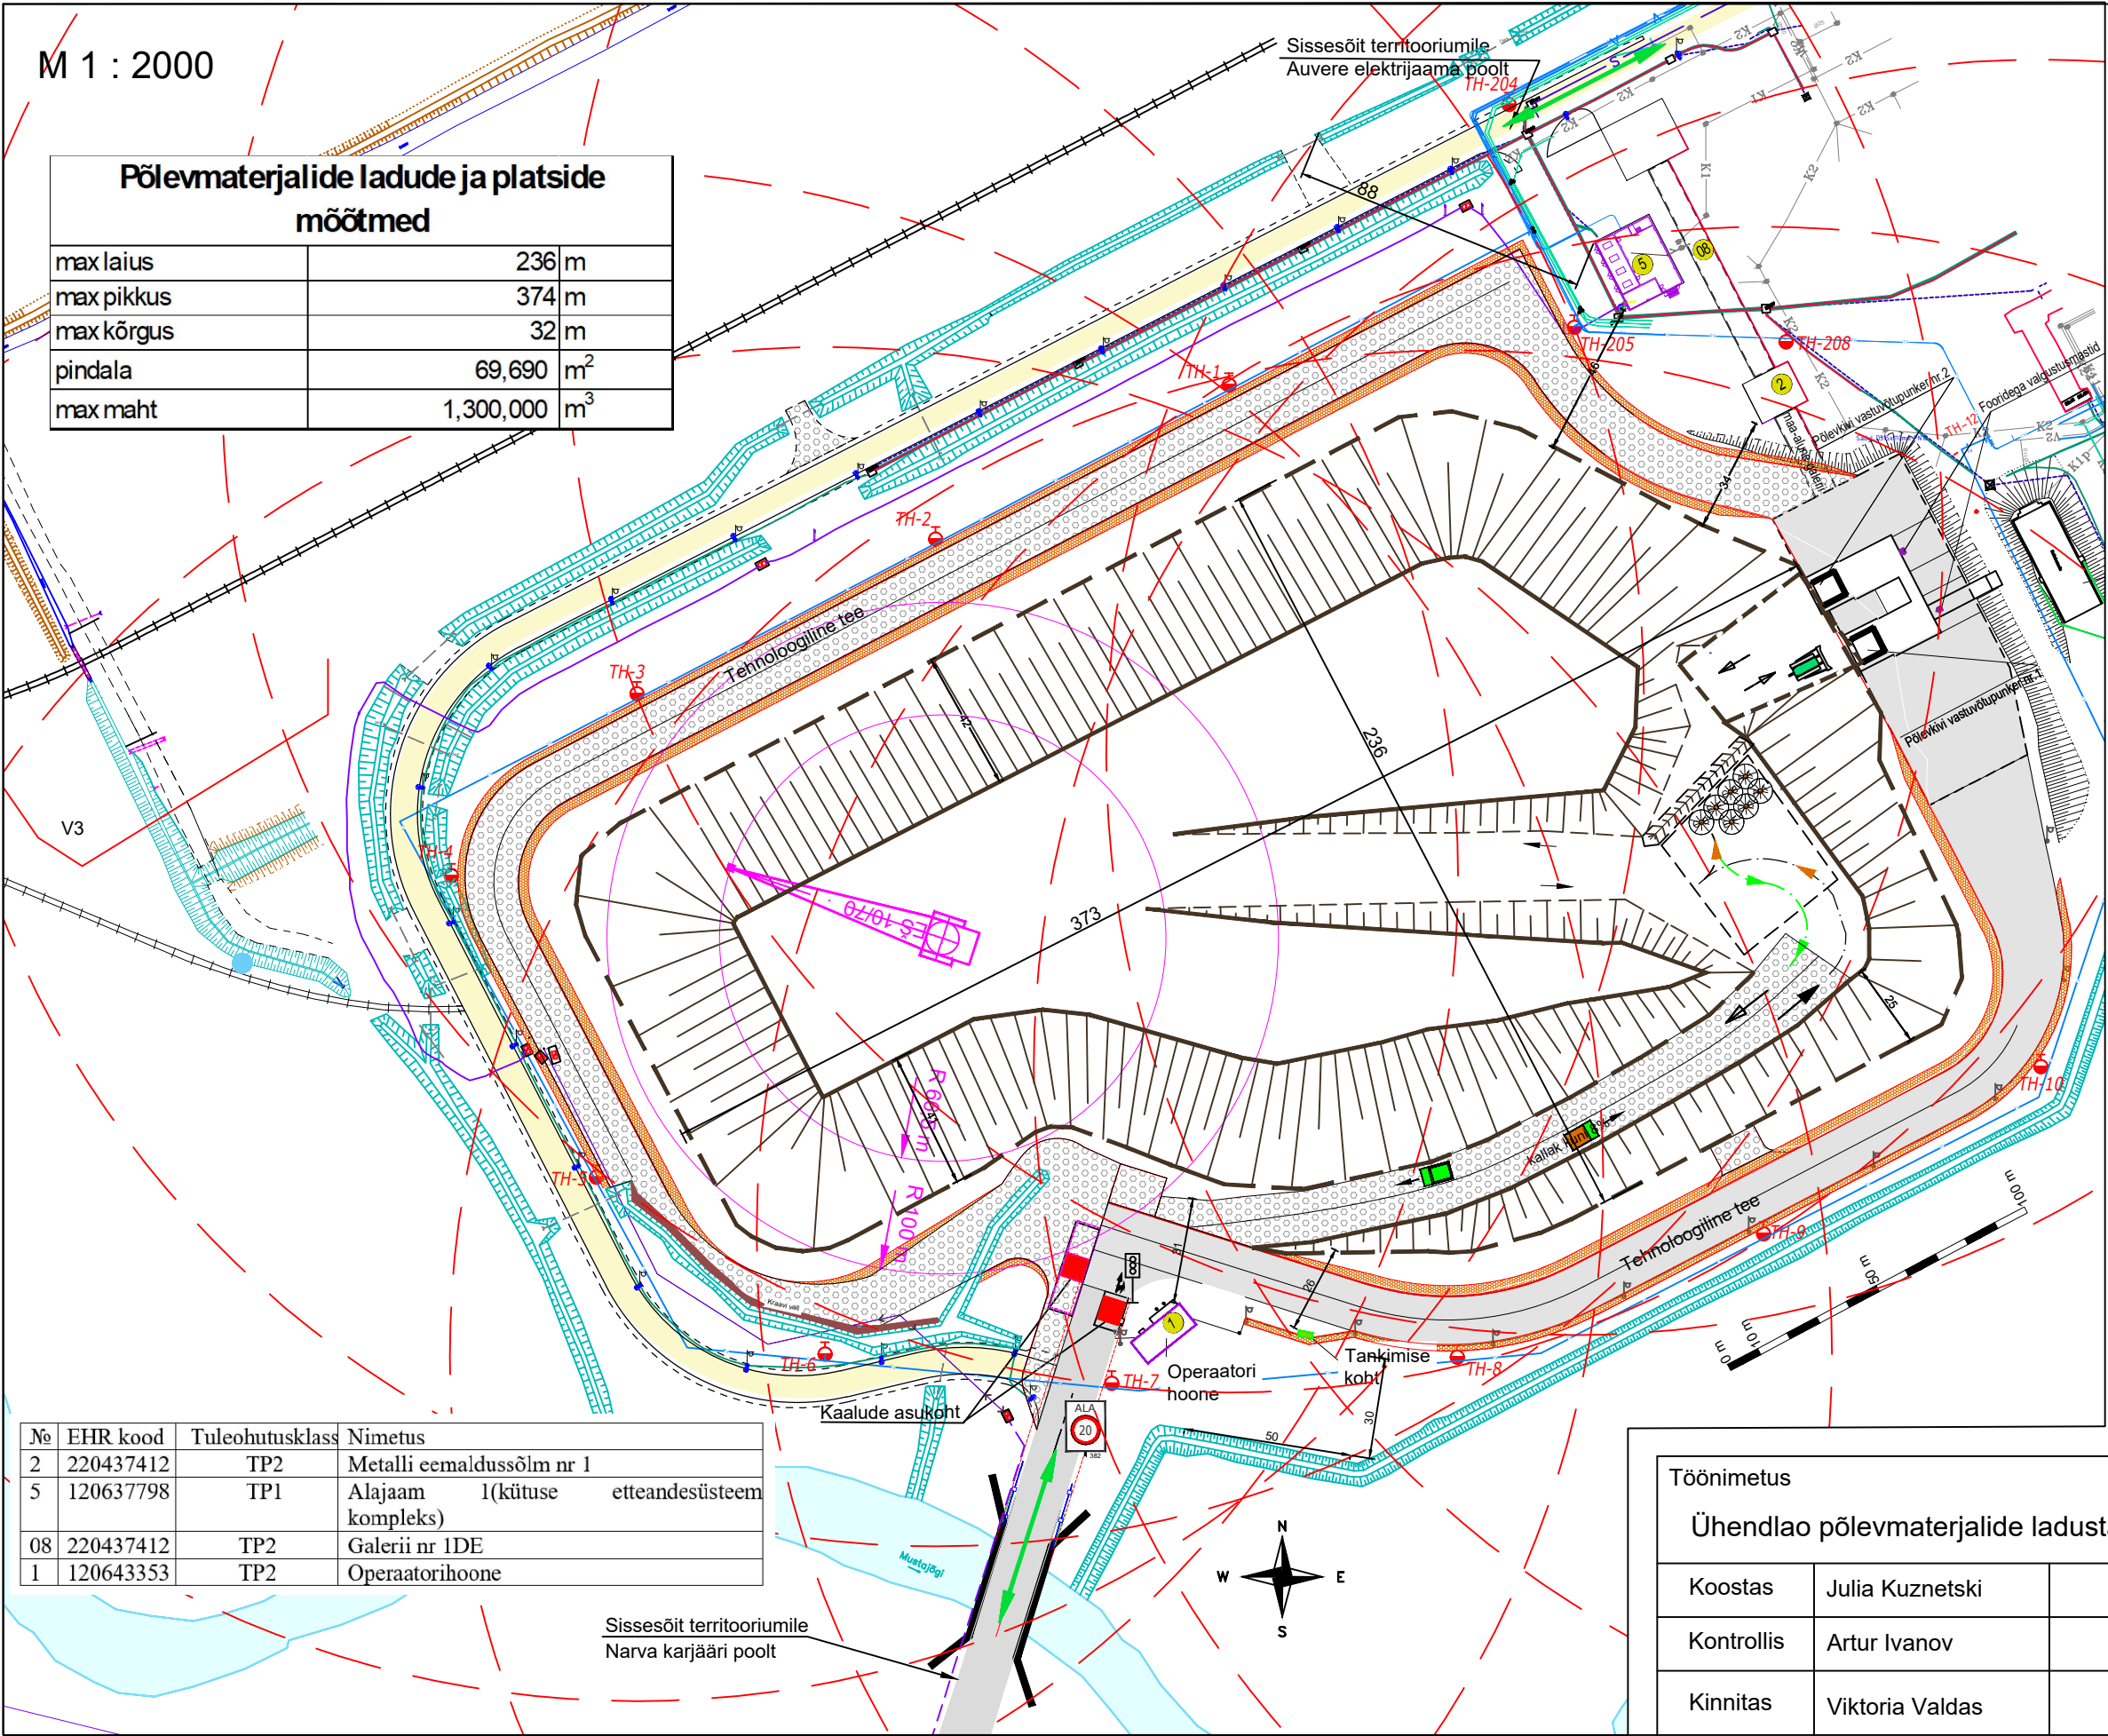


Tingimärgid

- Maapealne veevõtukoht (survestatud)
- Maa-alune tuletõrjeveetorustik
- Kõrgepingekaabel
- Valguspost
- Valgusfoor
- Liiklusmärk
- Veeäravoolu kraav
- Maapealse veevõtukoha tegevusraadius 300 m
- Betoon kattega tee
- Killustiku kattega tee
- Peenar
- Asfalt kattega tee
- Sisse- ja väljasõit

Nõ	EHR kood	Tuleohutusklass	Nimetus
2	220437412	TP2	Metalli eemaldussõlm nr 1
5	120637798	TP1	Alajaam 1(kütuse etteandesisüsteem)
08	220437412	TP2	Galerii nr 1DE
1	120643353	TP2	Operaatorihoone

Sissesõit territooriumile
Narva karjääri poolt

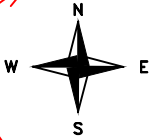

Töönimetus			Plaan nr 1	Kuupäev 25.08.2025
Ühendlao põlevmaterjalide ladustamise plaan				
Koostas	Julia Kuznetski		Enefit Power AS Keskterritooriumi/1, Auvere küla Narva-Jõesuu Ida-Virumaa 40107	Mõõtkava 1:2000
Kontrollis	Artur Ivanov			
Kinnitas	Viktoria Valdas			
			Leht 1/1	