


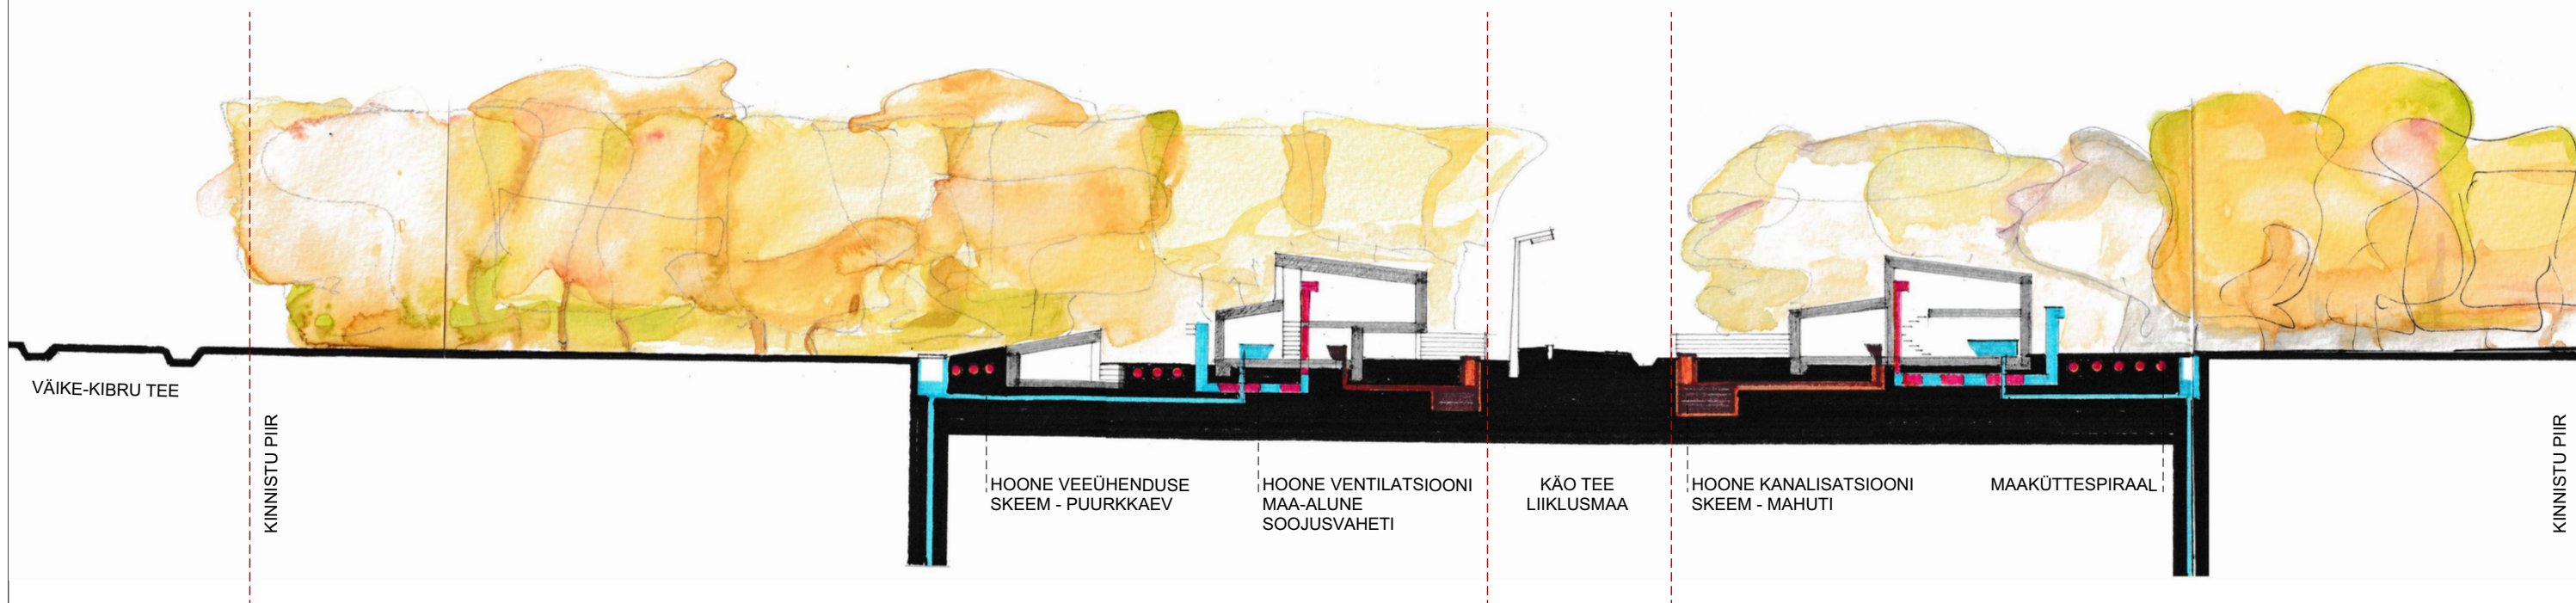

KÄESOLEV JOONIS MUUDAB KEHTETUKS VARASEMA KUUPÄEVAGA JOONISE!

objekt:	KAIDO KINNISTU DETAILPLANEERING			23-20
tellija:	KAIDO KÄGU		joonis:	LÕIGE
Arhitektuuribüroo REIN MURULA ROOPA 4A - 2 10136 TALLINN Tel +3726484013 rein@murula.eu	arhitekt:	R. MURULA		21.03.2024
	arhitekt:	A.TIHHONOV-TÄRN		DP ESKIIS
				1:500
				GP-06