


Isikliku kasutusõiguse seadmise plaan

Jrk. nr.	IKÕ ala Pos nr (plaanil)	Kinnistu registriosa number	Katastriüksuse tunnus, nimi ja sihtotstarve	Ala pindala ruutmeetrites m ²
1	Pos 3	24132150	85501:001:1340 3 Jõhvi-Tartu-Valga tee Transpordimaa	17 m ²

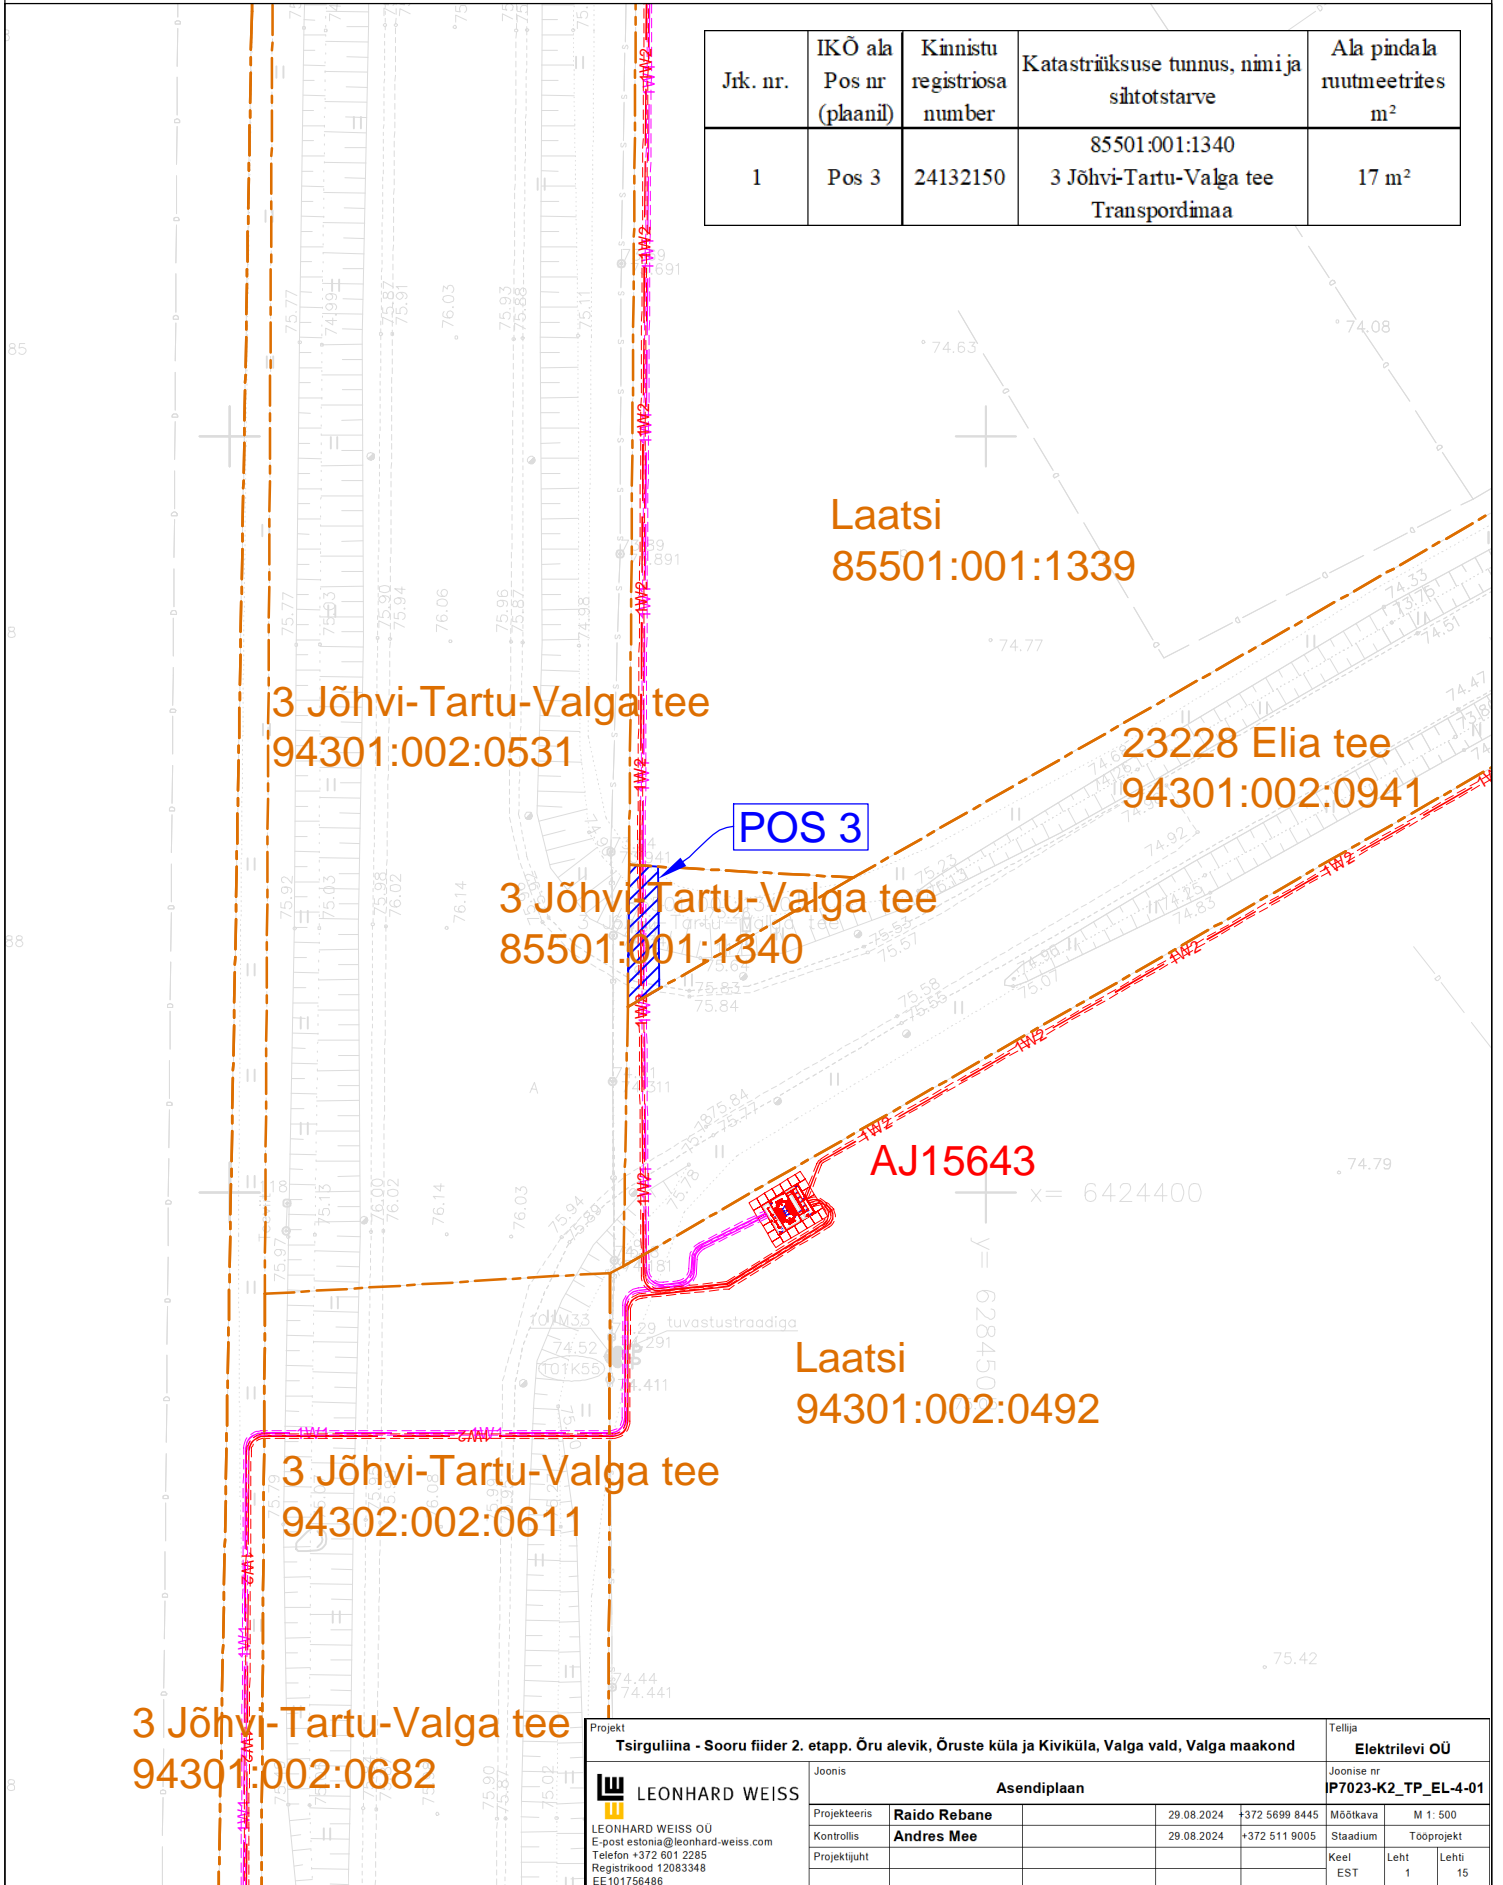

Projekt Tsirguliina - Sooru fiider 2. etapp. Öru alevik, Öruste küla ja Kiviküla, Valga vald, Valga maakond				Tellija Elektrilevi OÜ	
LEONHARD WEISS LEONHARD WEISS OÜ E-post estonia@leonhard-weiss.com Telefon +372 601 2285 Registrikood 12083348 EE101756486		Joonis Asendiplaan		Joonise nr IP7023-K2_TP_EL-4-01	
Projekteeris	Raido Rebane	29.08.2024	+372 5699 8445	Mõõtkaava	M 1: 500
Kontrollis	Andres Mee	29.08.2024	+372 511 9005	Stadium	Tooprojekt
Projektijuh				Keel	Leht
				EST	Lehti 15

- Projekteeritud alajaam
- Projekteeritud 10 kV maakaabel kaitsetorus
- Projekteeritud 0,4 kV maakaabel kaitsetorus
- Isikliku kasutusõiguse seadmise ala
- Katastriüksuse piir

Koostaja: Raido Rebane
E-mail: r.rebane@leonhard-weiss.com