


# Isikliku kasutusõiguse ala plaan

| Jrk nr | IKÕala Pos nr (plaanil) | Kinnistu registriosa number | Katastriüksuse tunnus, nimi ja sihtotstarve                 | Asukoht riigitee (nr ja nimi) suhtes (lõigu algus ja lõpp km) | Ala pindala ruutmeetrites m <sup>2</sup> |
|--------|-------------------------|-----------------------------|---|---|--|
| 1.     | 1                       | 8068550                     | 73001:001:0154,4 Tallinn-Pärnu-Ikla tee, transpordimaa 100% | 4 Tallinn-Pärnu-Ikla tee, ristumine km 120,58                 | ca 44 m <sup>2</sup>                     |

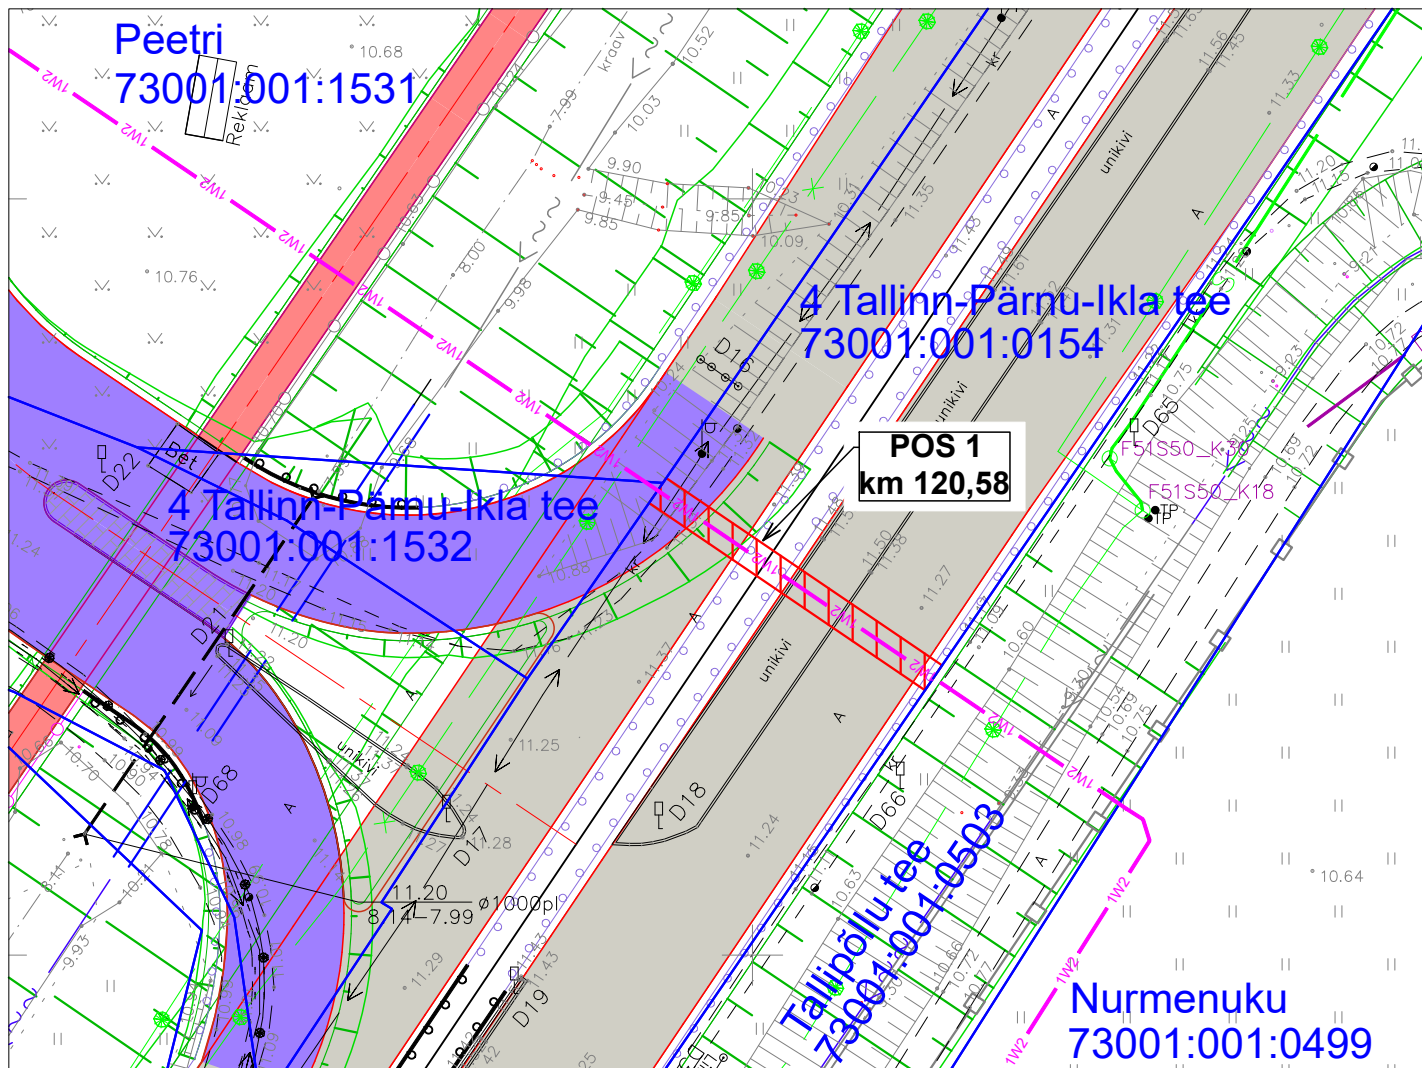


Kasutusõiguse ala



Katastriüksuse piir



Projekteeritud 10 kV maakaabel

|   |  |  |  |  |  |                   |  |  |
|---|--|--|--|--|--|-------------------|--|--|
| Projekt   |  |  |  |  |  | Tellija           |  |  |
| Peetri kinnistu laadimistaristu elektriliitumine Nurme küla Tori vald Pärnu maakond   |  |  |  |  |  | Enefit Connect OÜ |  |  |
|  <b>LEONHARD WEISS</b><br>E-post estonia@leonhard-weiss.com<br>Telefon +372 601 2285<br>Registrikood 12083348<br>EL10665798-0001 |  |  |  |  |  | Joonise nr        |  |  |
|   |  |  |  |  |  | LR8668            |  |  |
| Joonis  |  |  |  |  |  | Möötkava          |  |  |
| Projekteeris  |  |  |  |  |  | 1:500             |  |  |
| Kontrollis  |  |  |  |  |  | Staadium          |  |  |
| Projektijuht  |  |  |  |  |  | Tööprojekt        |  |  |
|   |  |  |  |  |  | Keel              |  |  |
|   |  |  |  |  |  | EST               |  |  |
|   |  |  |  |  |  | Leht              |  |  |
|   |  |  |  |  |  | 1                 |  |  |
|   |  |  |  |  |  | Lehti             |  |  |
|   |  |  |  |  |  | 1                 |  |  |