


Isikliku kasutusõiguse ala plaan

Jrk nr	IKÕala Pos nr (plaanil)	Kinnistu registriosade number	Katastriüksuse tunnus, nimi ja sihtotstarve	Asukoht riigitee (nr ja nimi) suhtes (lõigu algus ja lõpp km)	Ala pindala ruutmeetrites m²
1.	1	7200050	73001:001:1532,4 Tallinn-Pärnu-Ikla tee, transpordimaa 100%	4 Tallinn-Pärnu-Ikla tee, ristumine km 120,58	ca 3 m²

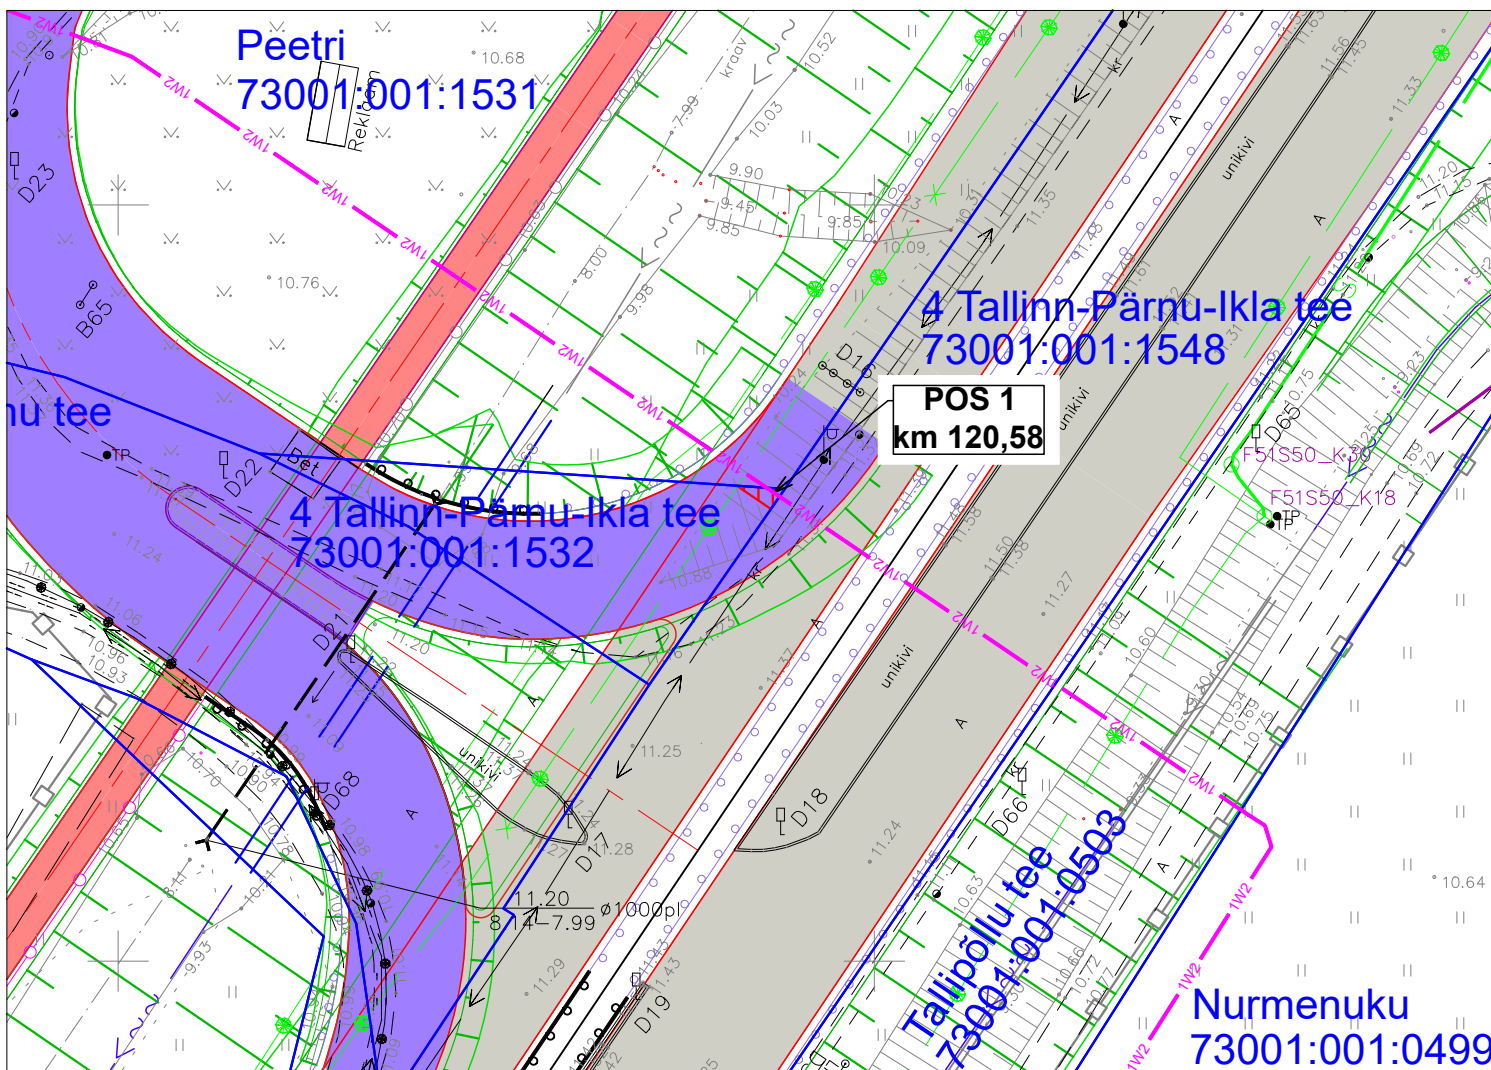

Kasutusõiguse ala



Katastriüksuse piir



Projekteeritud 10 kV maakaabel

Projekt						Tellija		
Peetri kinnistu laadimistaristu elektriliitumine Nurme küla Tori vald Pärnu maakond						Enefit Connect OÜ		
LEONHARD WEISS E-post estonia@leonhard-weiss.com Telefon +372 601 2285 Registrikood 12083348 EL10665798-0001						Joonise nr		
						LR8668		
						Möötkava		
						1:500		
Joonis						Staadium		
Projekteeris						Tööprojekt		
Kontrollis						Keel		
Projekti juht						EST		
						Leht		
						1		
						Lehti		
						1		