


Isikliku kasutusõiguse ala plaan

Jrk nr	IKÕala Pos nr (plaanil)	Kinnistu registriosa number	Katastriüksuse tunnus, nimi ja sihtotstarve	Asukoht riigitee (nr ja nimi) suhtes (lõigu algus ja lõpp km)	Ala pindala ruutmeetrites m²
1.	1	3212306	73001:001:0503, Tallipõllu tee, transpordimaa 100%	4 Tallinn-Pärnu-Ikla tee, kaitsevööndis km 120,58	ca 30 m²
2.	2	3212306	73001:001:0503, Tallipõllu tee, transpordimaa 100%	4 Tallinn-Pärnu-Ikla tee, kaitsevööndis km 120,65	ca 13 m²

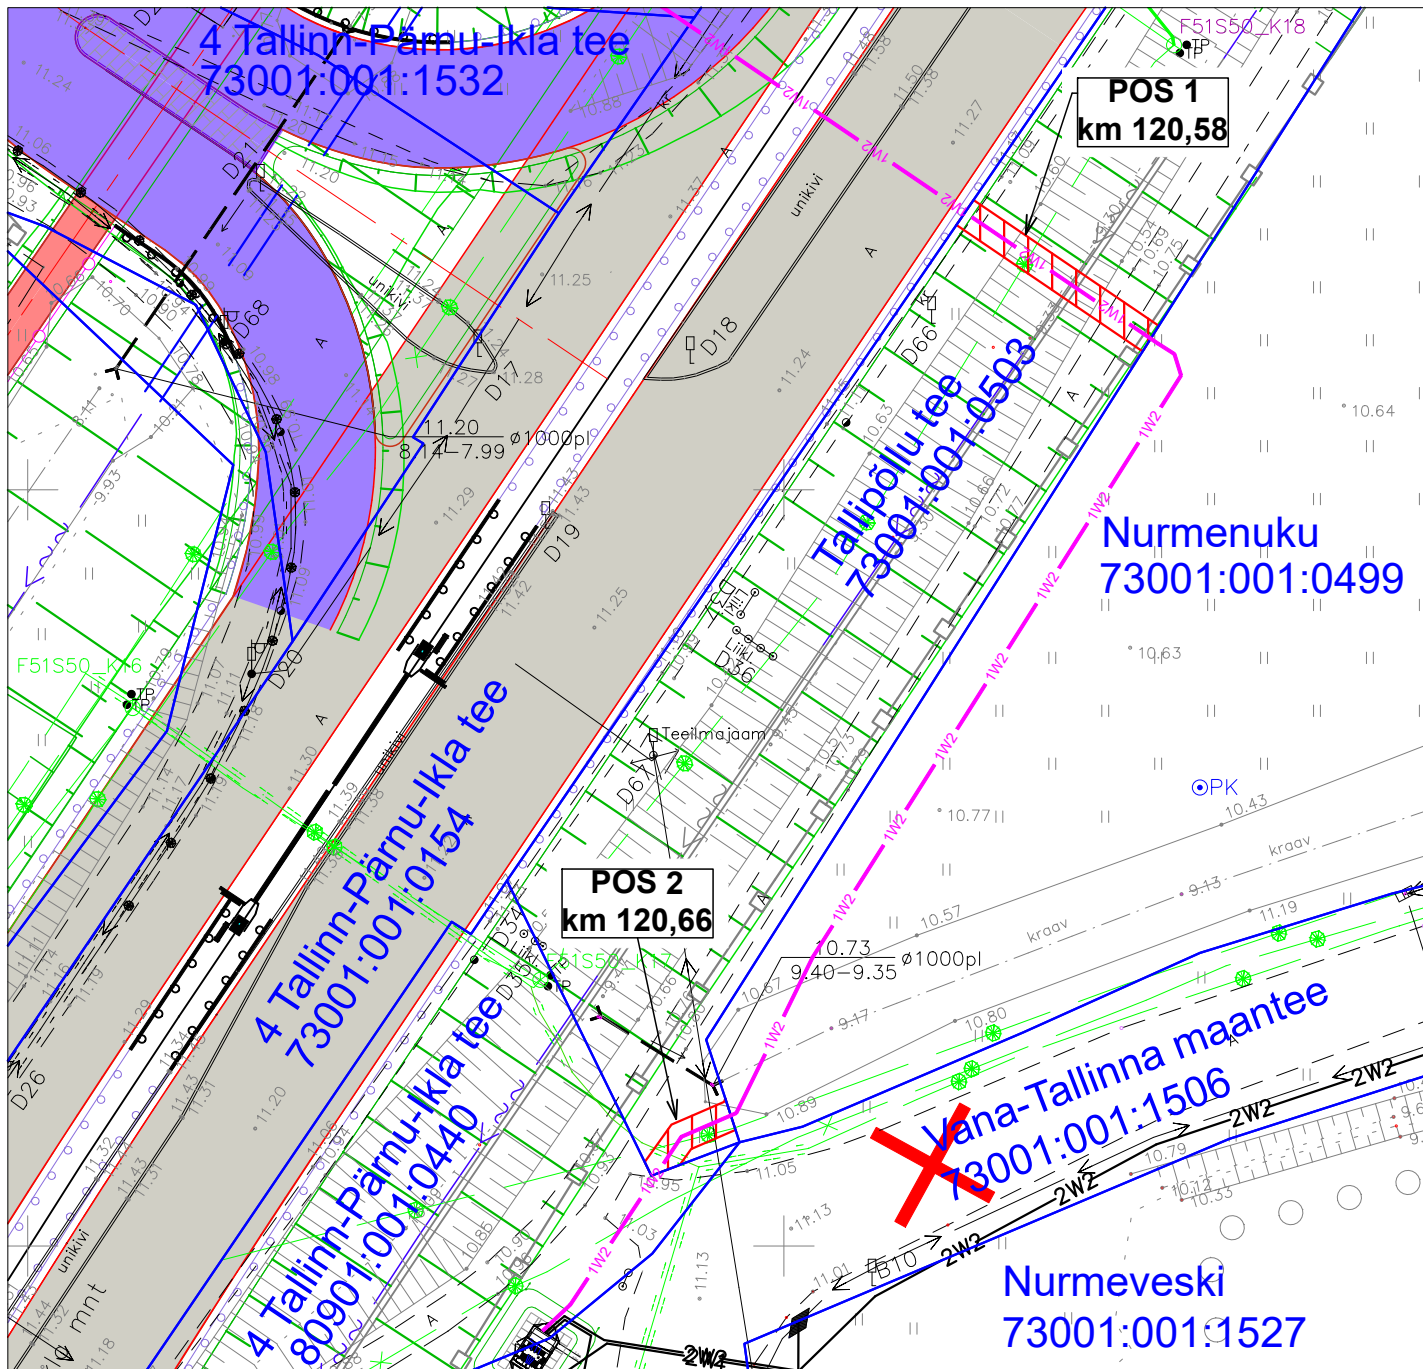


Kasutusõiguse ala



Katastriüksuse piir



Projekteeritud 10 kV maakaabel

Projekt							Tellija		
Peetri kinnistu laadimistaristu elektriliitumine Nurme küla Tori vald Pärnu maakond							Enefit Connect OÜ		
 LEONHARD WEISS E-post estonia@leonhard-weiss.com Telefon +372 601 2285 Registrikood 12083348 EL10665798-0001	Joonis					Joonise nr LR8668			
	Projekteeris	Karl M Põldsam		11.2023	+372 59002453	Mõõtkava	1:500		
	Kontrollis					Staadium	Tööprojekt		
	Projektijuht					Keel EST	Leht 1	Lehti 1	