


Isikliku kasutusõiguse ala plaan

Jrk nr	IKÕala Pos nr (plaanil)	Kinnistu registriosa number	Katastriüksuse tunnus, nimi ja sihtotstarve	Asukoht riigitee (nr ja nimi) suhtes (lõigu algus ja lõpp km)	Ala pindala ruutmeetrites m²
1.	1	3212006	73001:001:0499, Nurmenuku, ärimaa 100%	4 Tallinn-Pärnu-Ikla tee, kaitsevööndis km 120,58-120,64	ca 122 m²

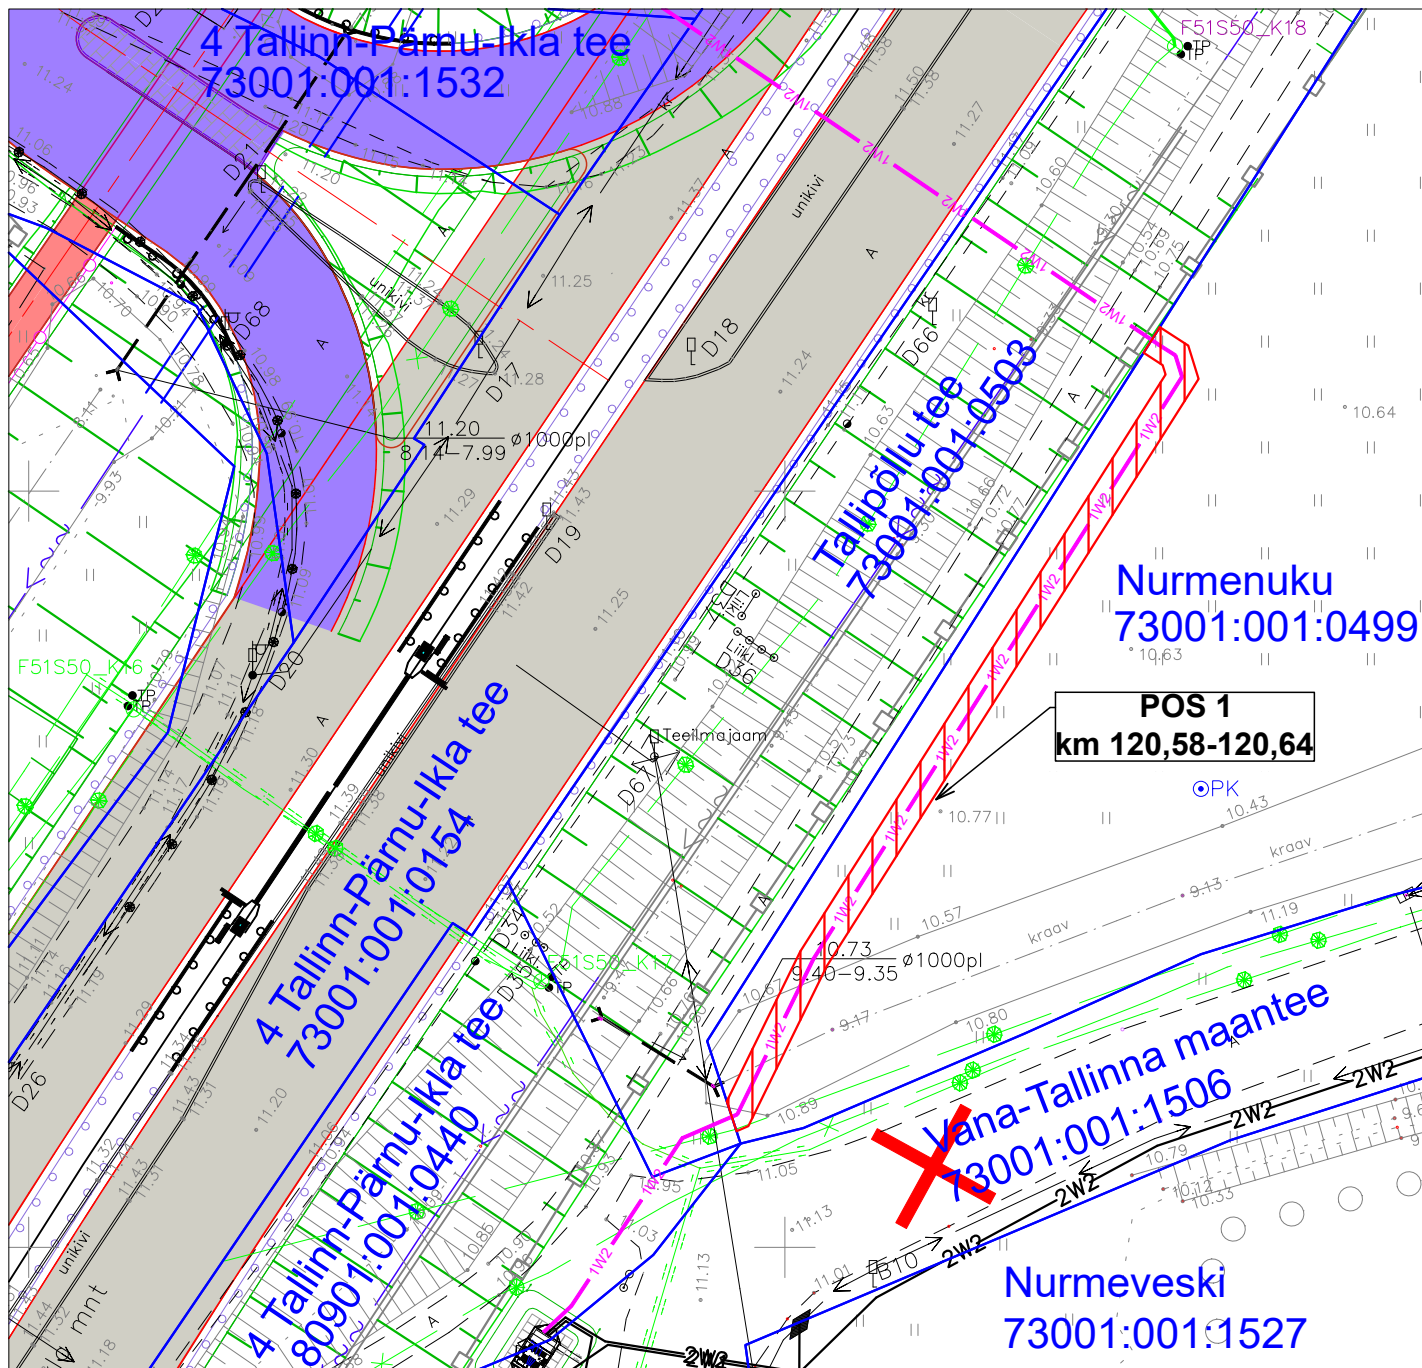

Kasutusõiguse ala ca 122 m²



Katastriüksuse piir



Projekteeritud 10 kV maakaabel

Projekt					Tellija		
Peetri kinnistu laadimistaristu elektriliitumine Nurme küla Tori vald Pärnu maakond					Enefit Connect OÜ		
Joonis					Joonise nr		
LEONHARD WEISS					LR8668		
E-post estonia@leonhard-weiss.com					Möötkava		
Telefon +372 601 2285					Tööprojekt		
Registrikood 12083348					Keel		
EL10665798-0001					Leht		
					1		
					Lehti		
					1		