



Projekt Põlva - Eoste 10 kV fider 1. etapp. Himmaste küla ja Eoste küla, Põlva vald, Põlva maakond		Tellija Elektriievi OÜ	
LEONHARD WEISS LEONHARD WEISS OÜ E-post: estonia@leonhard-weiss.com Telefon +372 601 2285 Registrikood 12083348 EE101756486		Asendiplaan Joonise nr IP7275-K1_TP_EL-4-01	
Projekteris Raido Rebane	07.11.2024 +372 5699 8445	Mõõtkava M 1: 500	
Kontrollis Andres Mee	07.11.2024 +372 511 9005	Staadium Tooprosjekt	
Projektijuhit		Keel EST	Lehti 11

VAADE 3


- TINGMÄRGID:**
- 1W2 - Projekteeritud 10 kV maakaabel kaitsetorus
 - 1W1 - Projekteeritud 0,4 kV maakaabel kaitsetorus
 - 1W1 - Projekteeritud 0,4 kV tarbija maakaabel kaitsetorus
 - - Projekteeritud liitumiskilp
 - ◆ - Projekteeritud jätkumuhv
 - - Olemasolev 10 kV õhuliin
 - - Olemasolev 0,4 kV õhuliin
 - - Olemasolev sidetrass
 - ✗ - Demonteeritav objekt
 - - Katastripiir



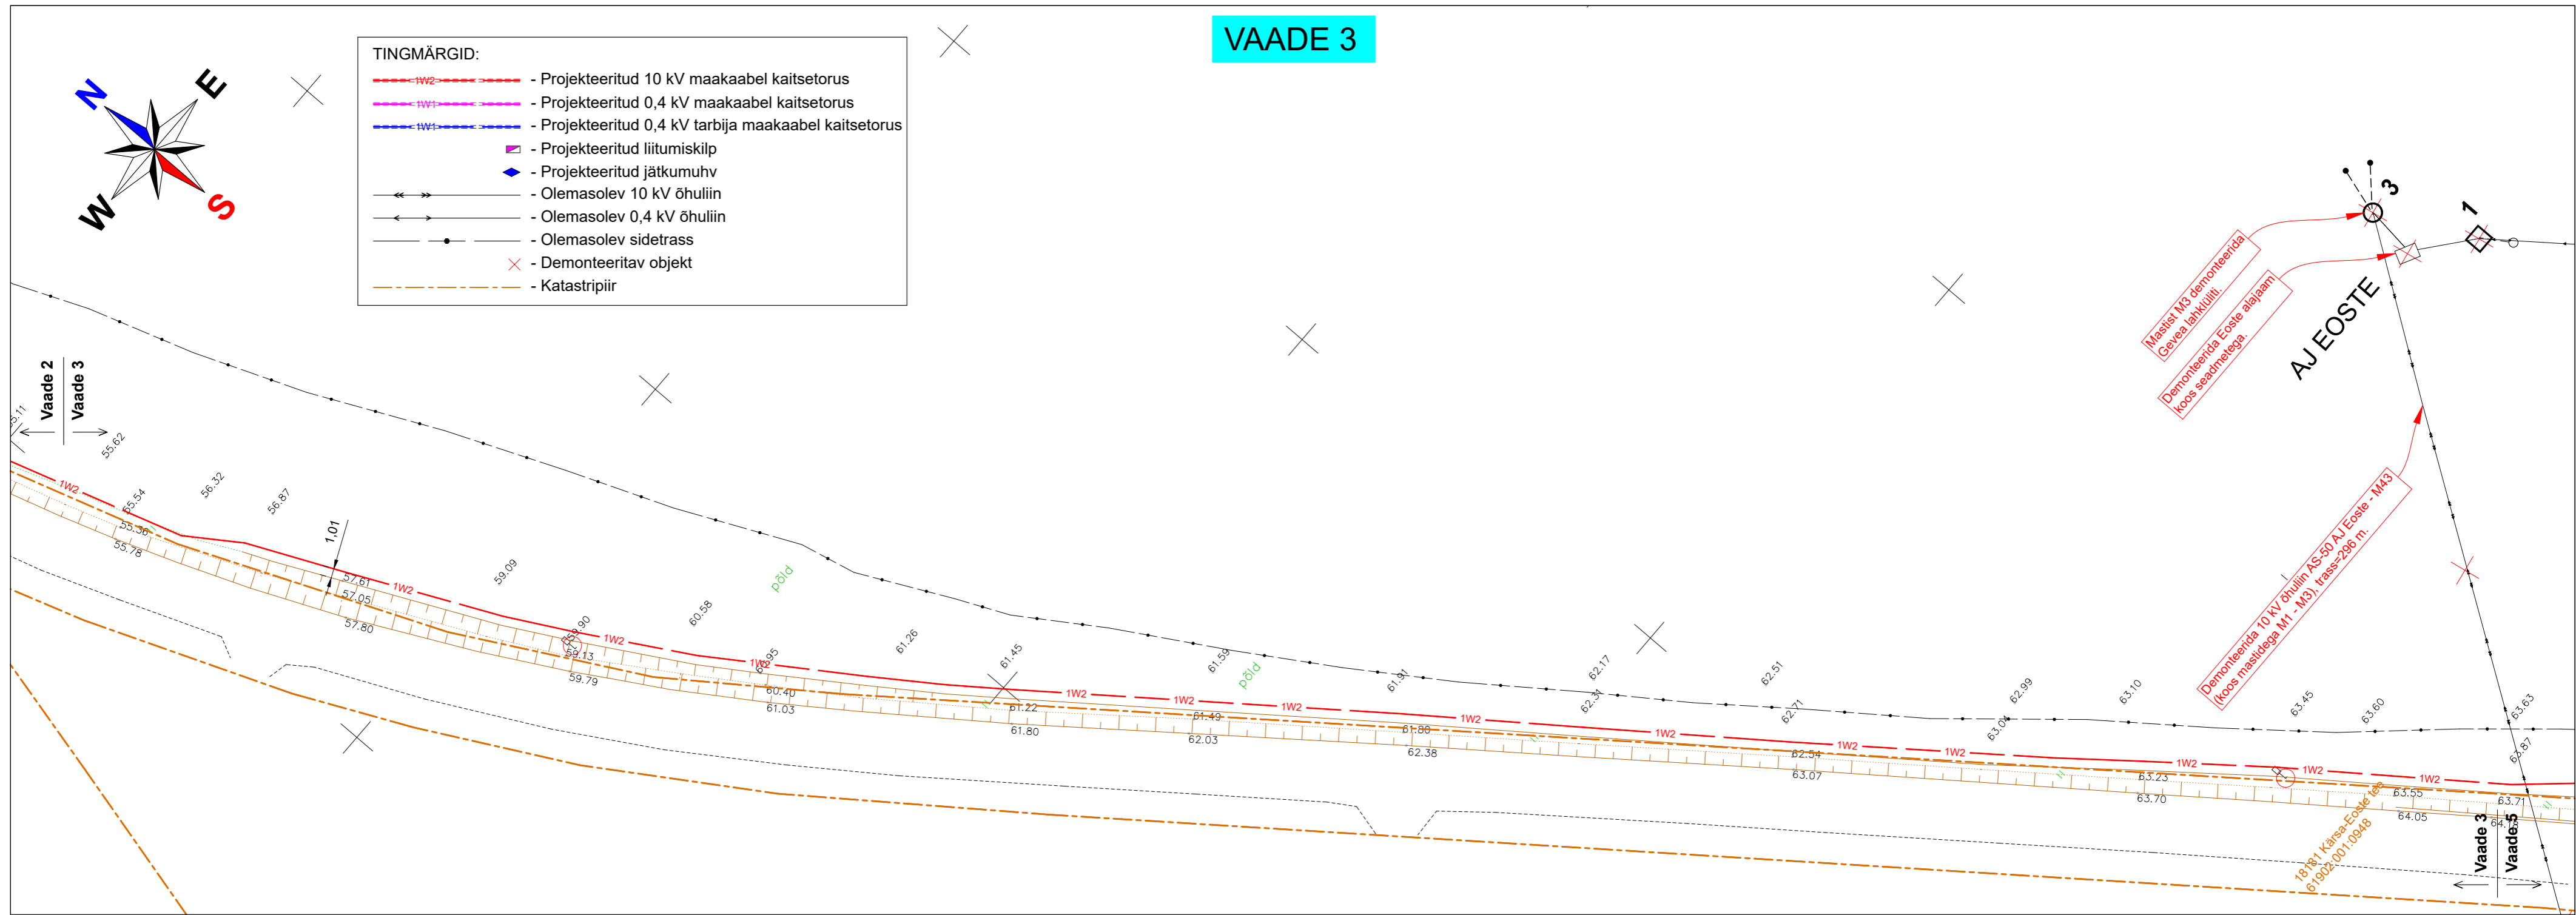


VAADE 4

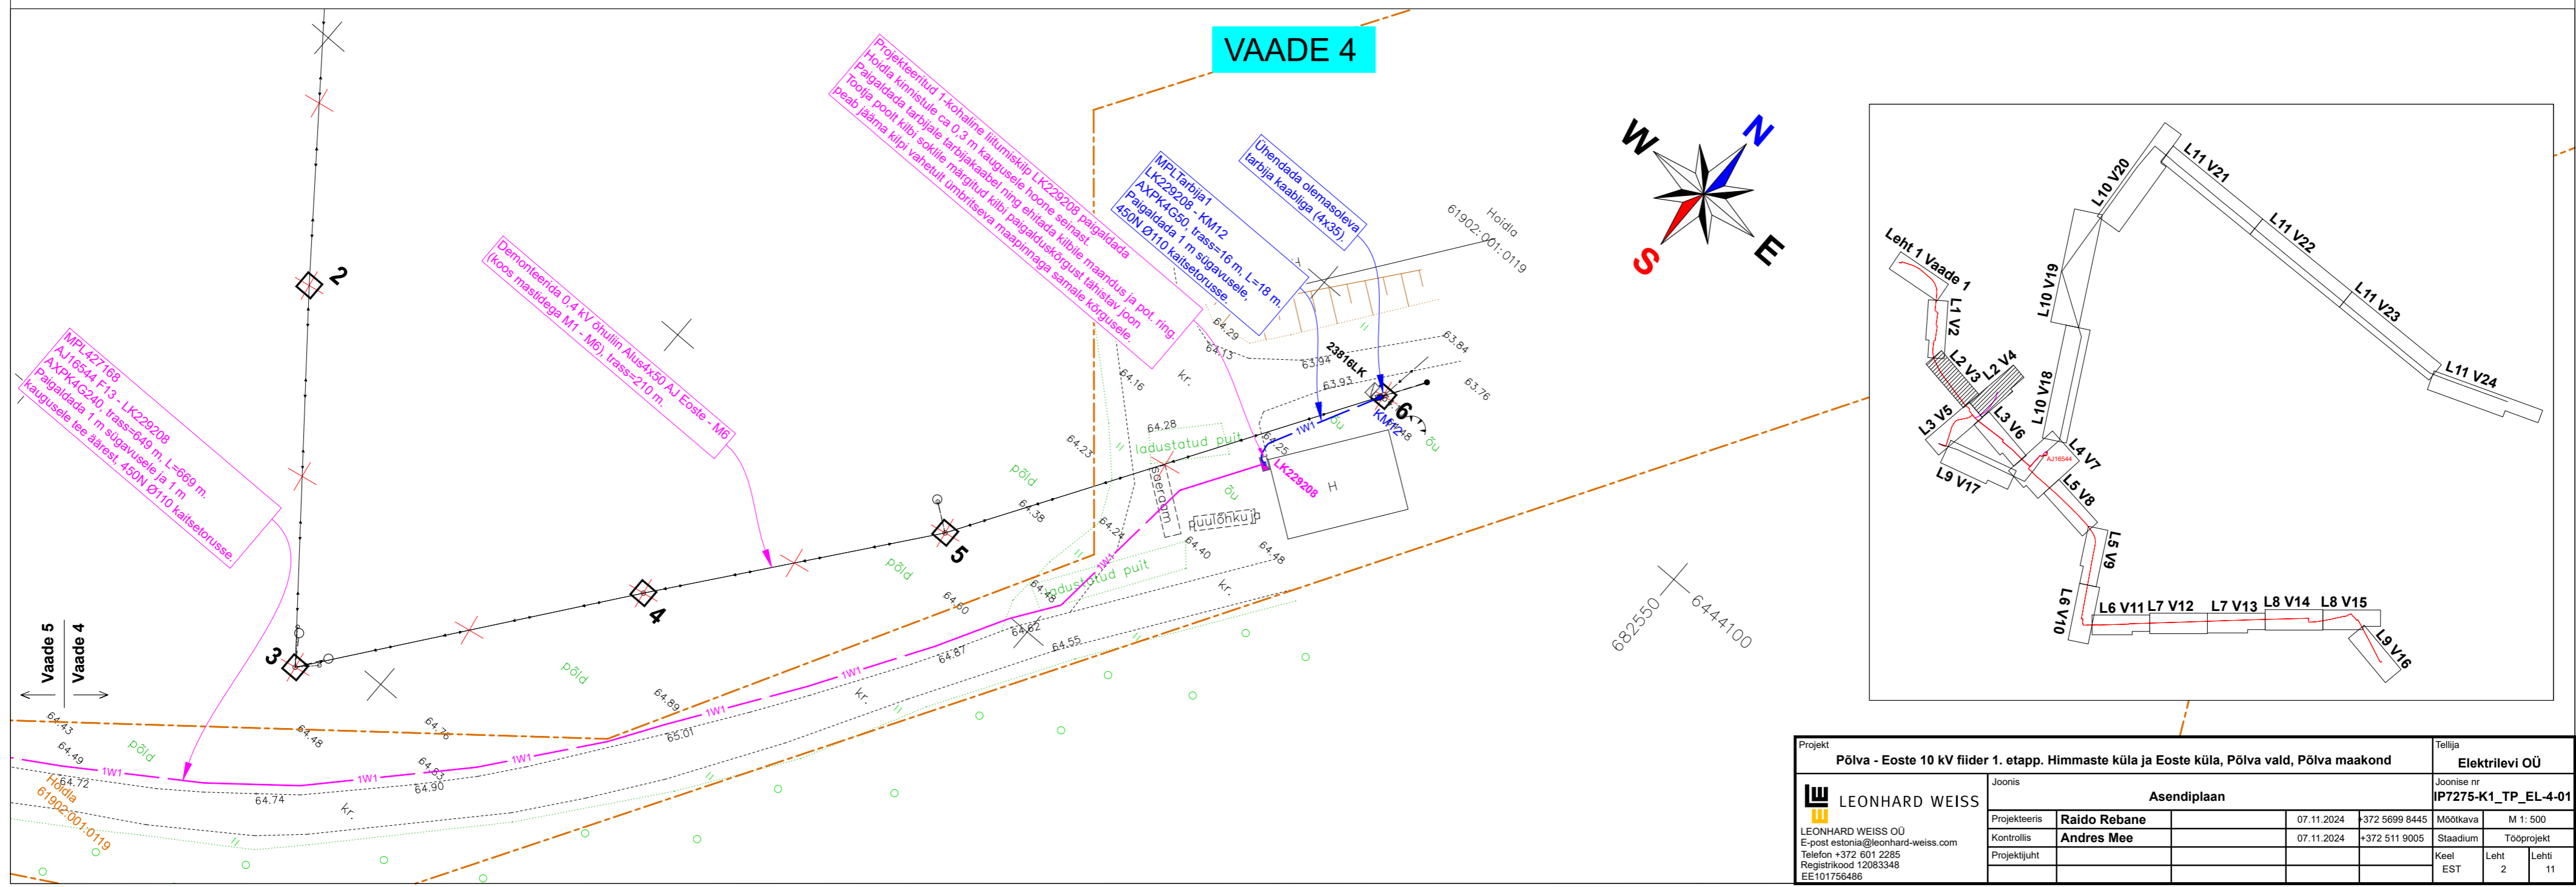

Projekt		Põlva - Eoste 10 kV fider 1. etapp. Himmaste küla ja Eoste küla, Põlva vald, Põlva maakond		Tellijä		Elektrilevi OÜ	
LEONHARD WEISS		E-post: estonia@leonhard-weiss.com Telefon +372 601 2285 Registrikood 12083348 EE101756486		Asendiplaan		Joonise nr IP7275-K1_TP_EL-4-01	
Projekteeris	Raido Rebane	07.11.2024	+372 5699 8445	Mõõtkaava	M 1:500		
Kontrollis	Andres Mee	07.11.2024	+372 511 9005	Staadium	Tooprosjekt		
Projekti juht				Keel	Leht	Leht	
				EST	2	11	

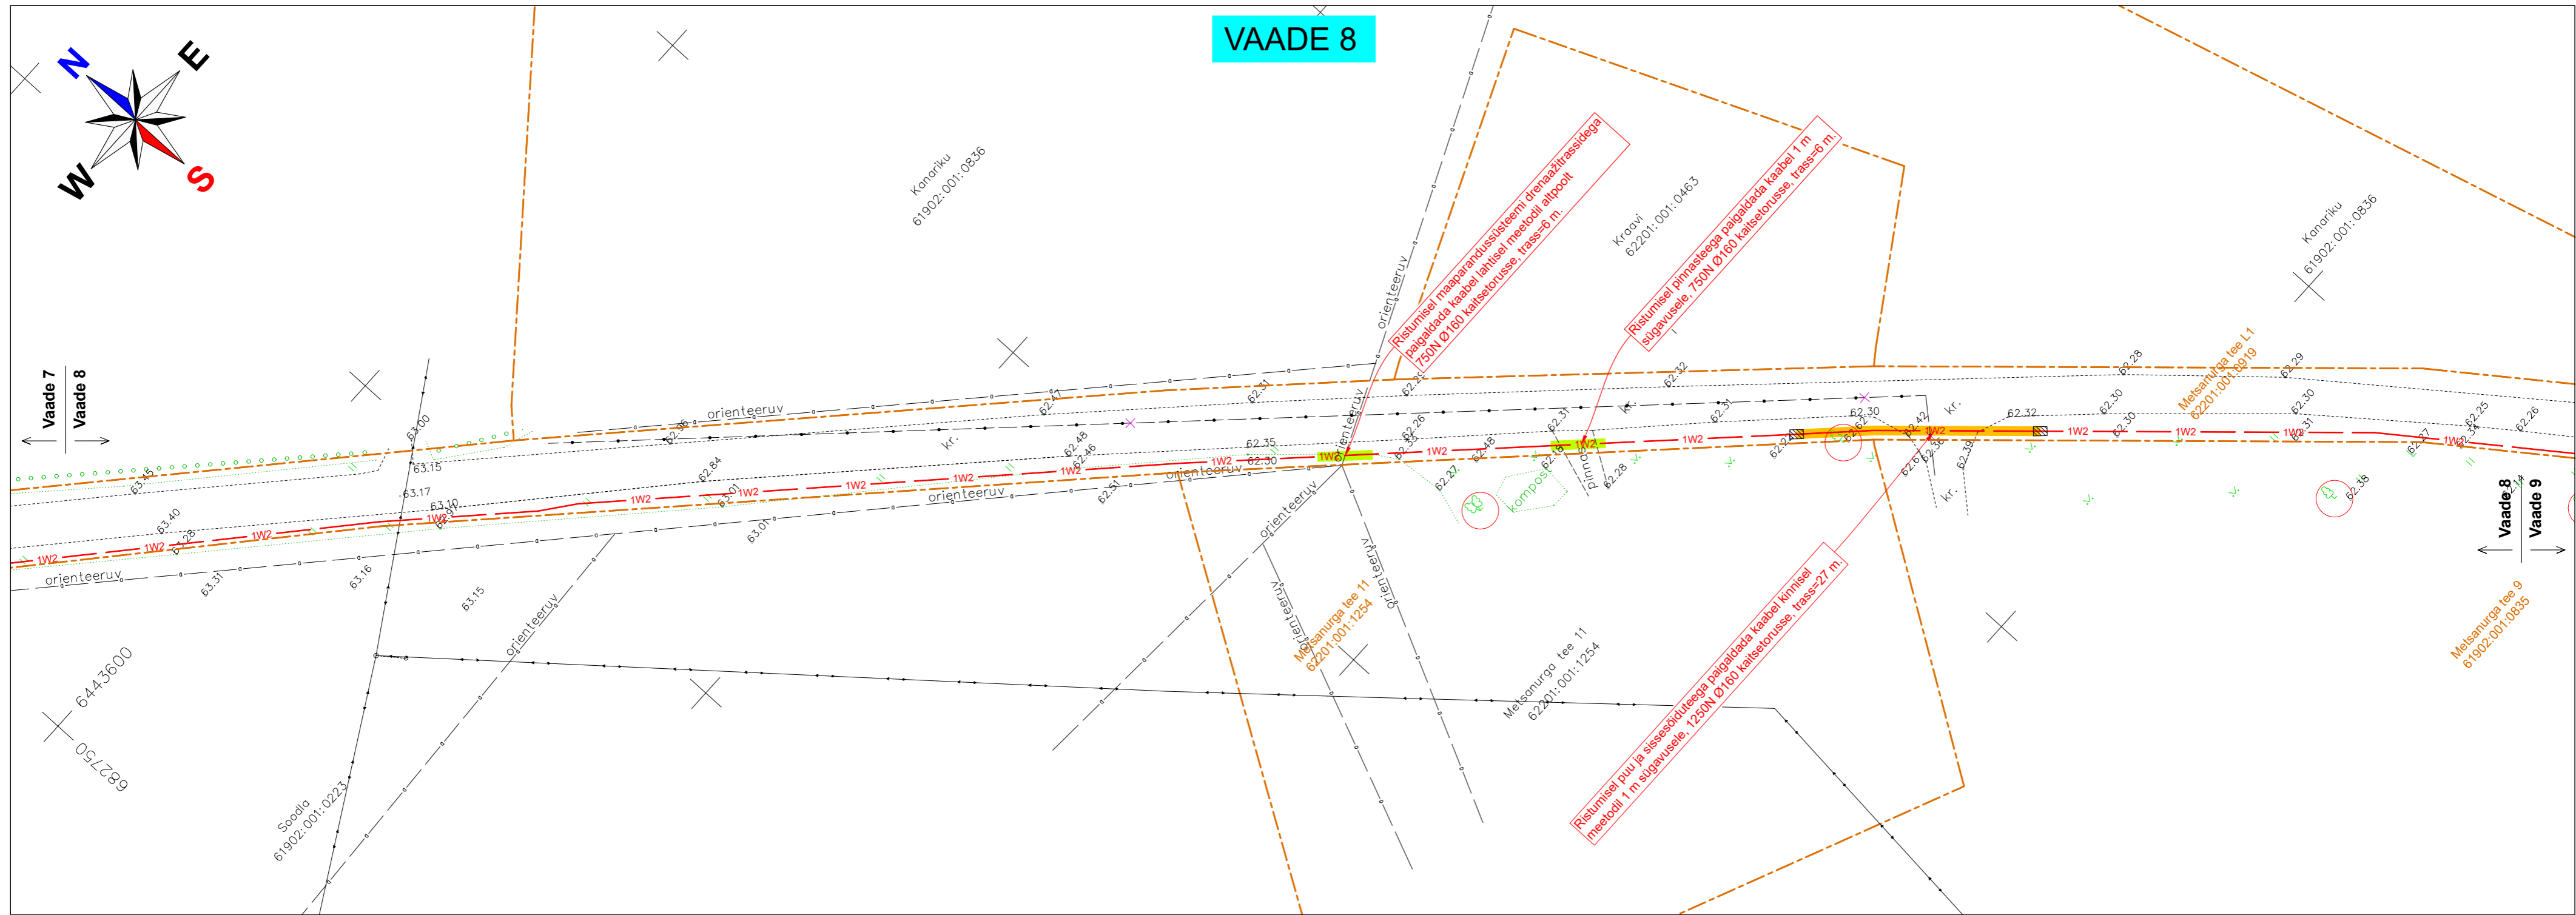

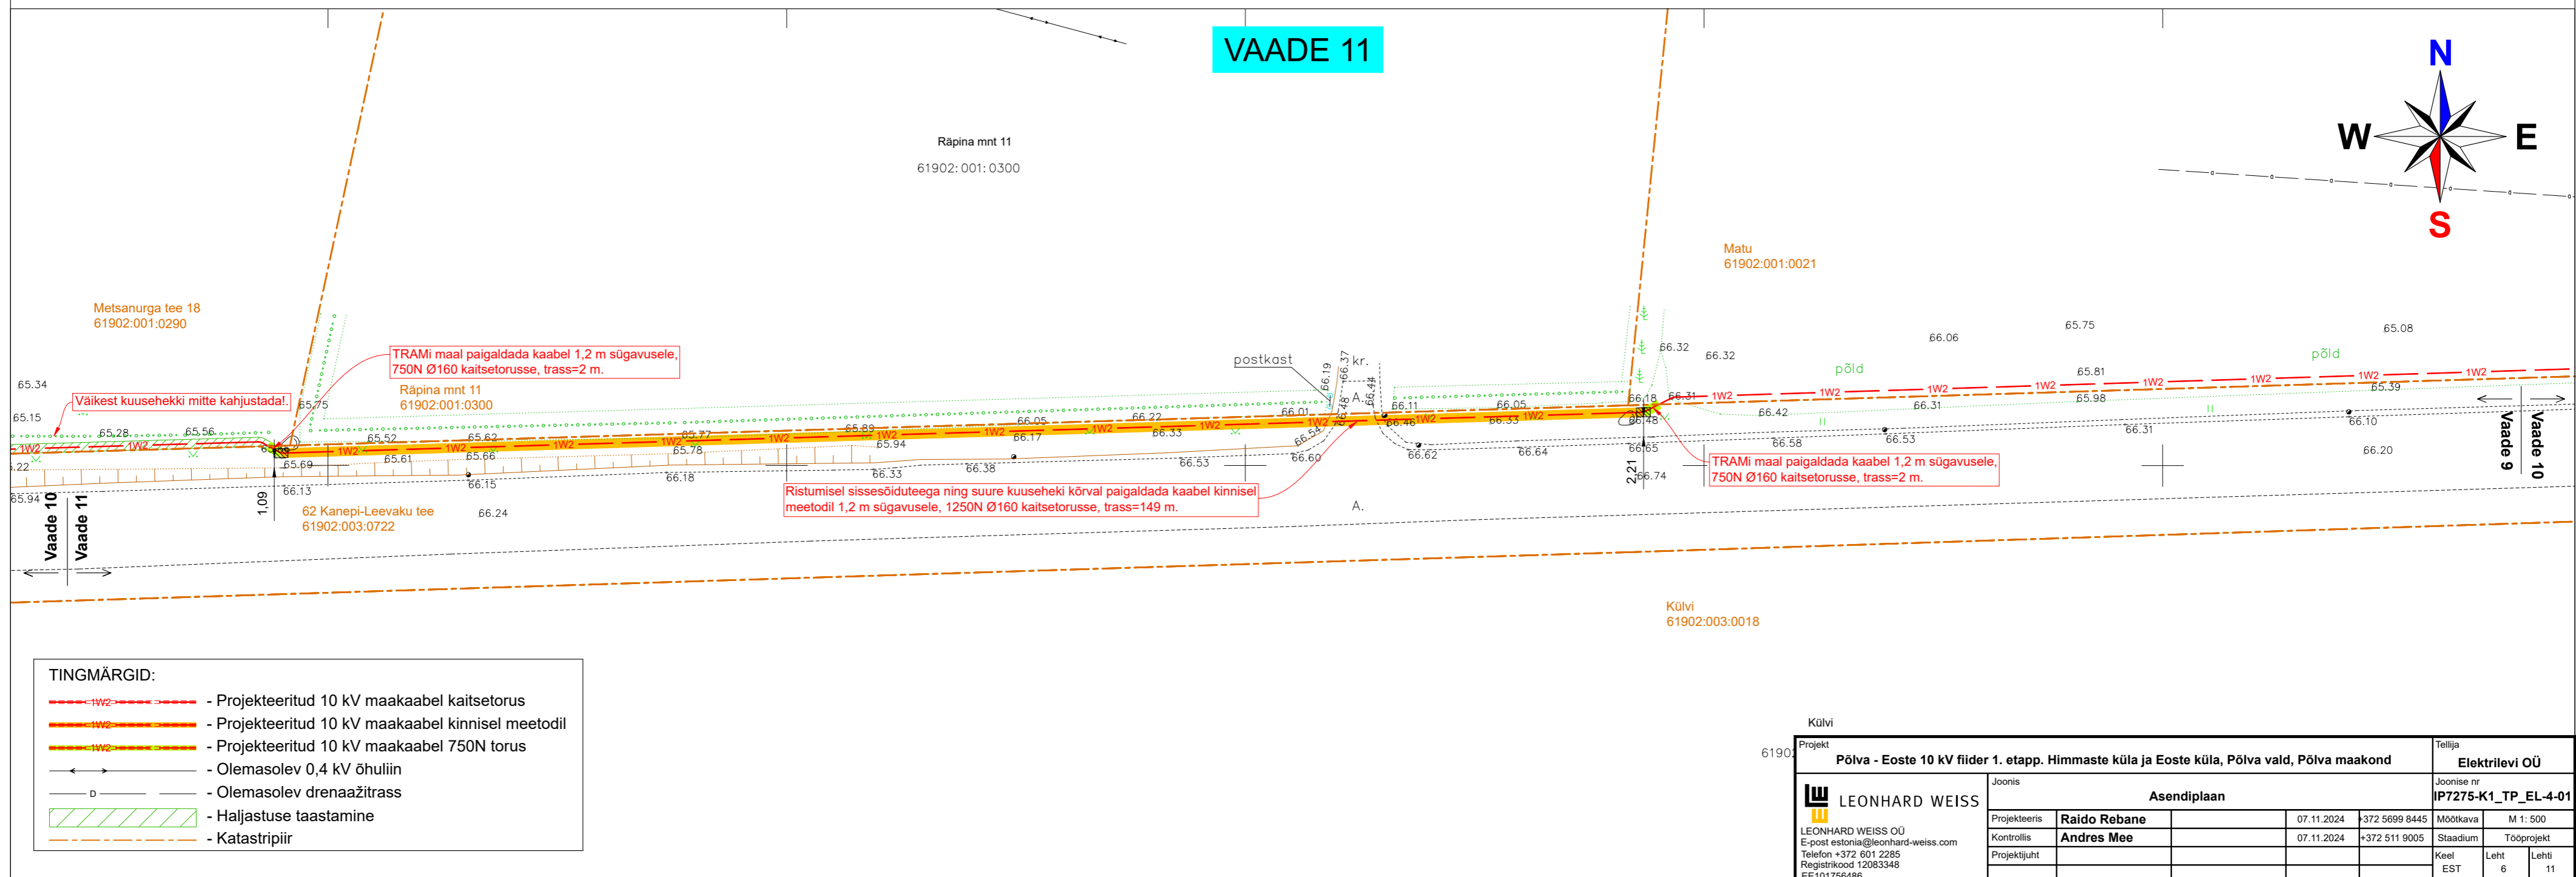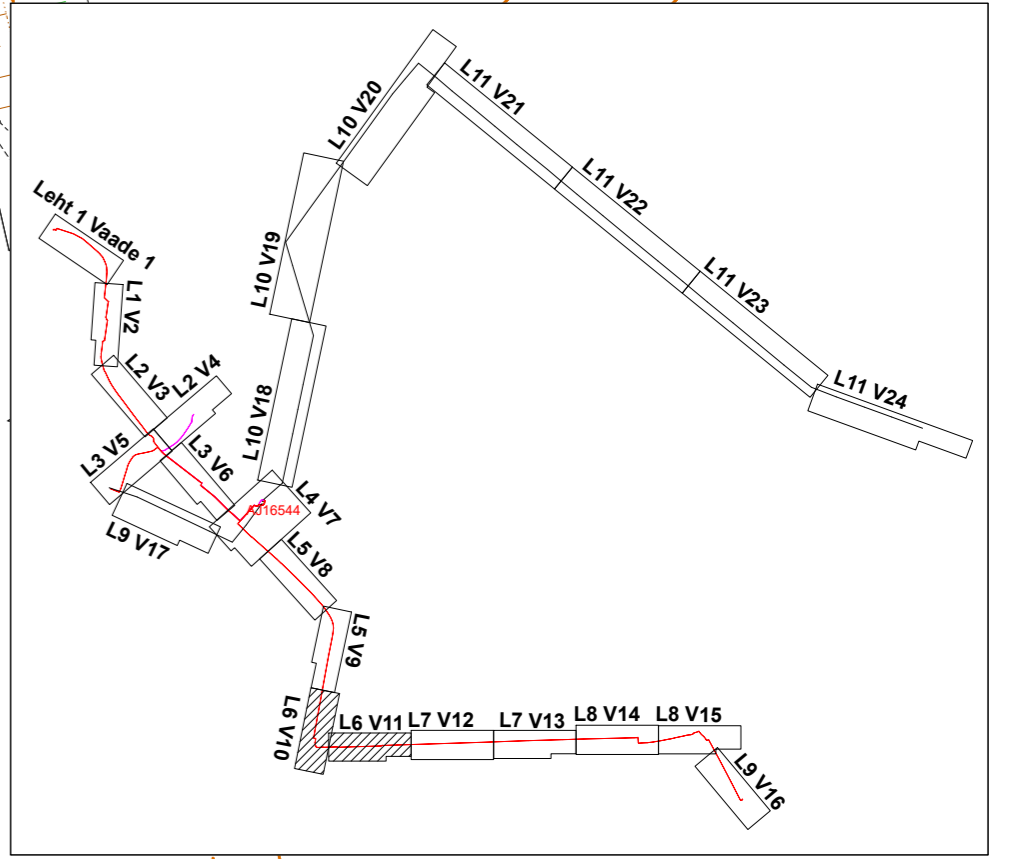
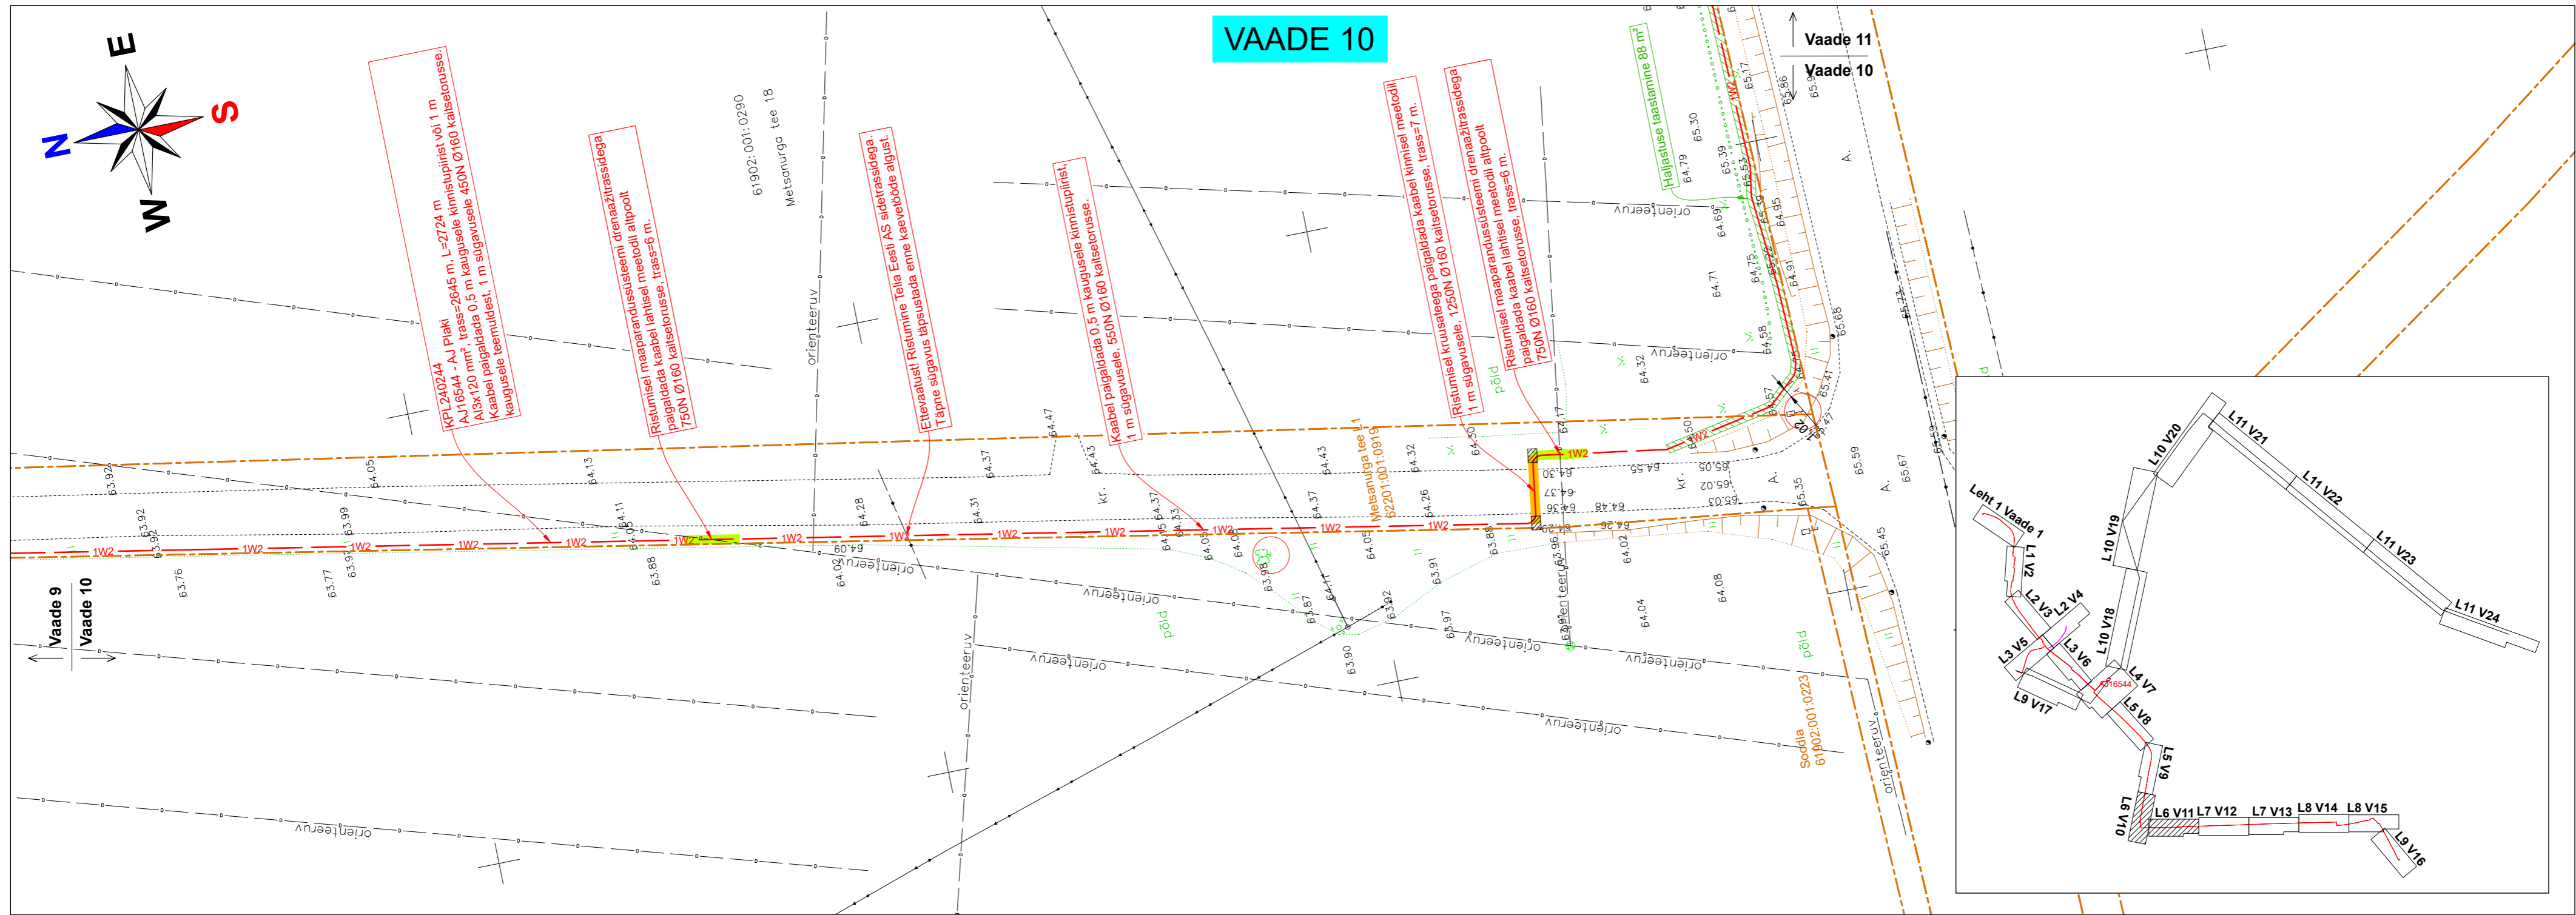


TINGMÄRGID:



	- Projekteeritud 10 kV maakaabel kaitsetorus
	- Projekteeritud 10 kV maakaabel kinnisel meetodil
	- Projekteeritud 10 kV maakaabel 750N torus
	- Olemasolev 0,4 kV õhuliin
	- Olemasolev drenaažitrass
	- Haljastuse taastamine
	- Katastripiir

Projekt	Põlva - Eoste 10 kV fider 1. etapp. Himmaste küla ja Eoste küla, Põlva vald, Põlva maakond				Tellijä	Elektrilevi OÜ	
Projekt	Asendiplaan				Joonise nr	IP7275-K1_TP_EL-4-01	
Projekteeris	Raido Rebane	07.11.2024	+372 5699 8445	Mootkava	M 1:500		
Kontrollis	Andres Mee	07.11.2024	+372 511 9005	Staadium	Tooprosjekt		
Projekti juht				Keel	Leht	Lehti	
				EST	6	11	




LEONHARD WEISS
E-post: estonia@leonhard-weiss.com
Telefon: +372 601 2285
Registrikood: 12083348
EE101756486

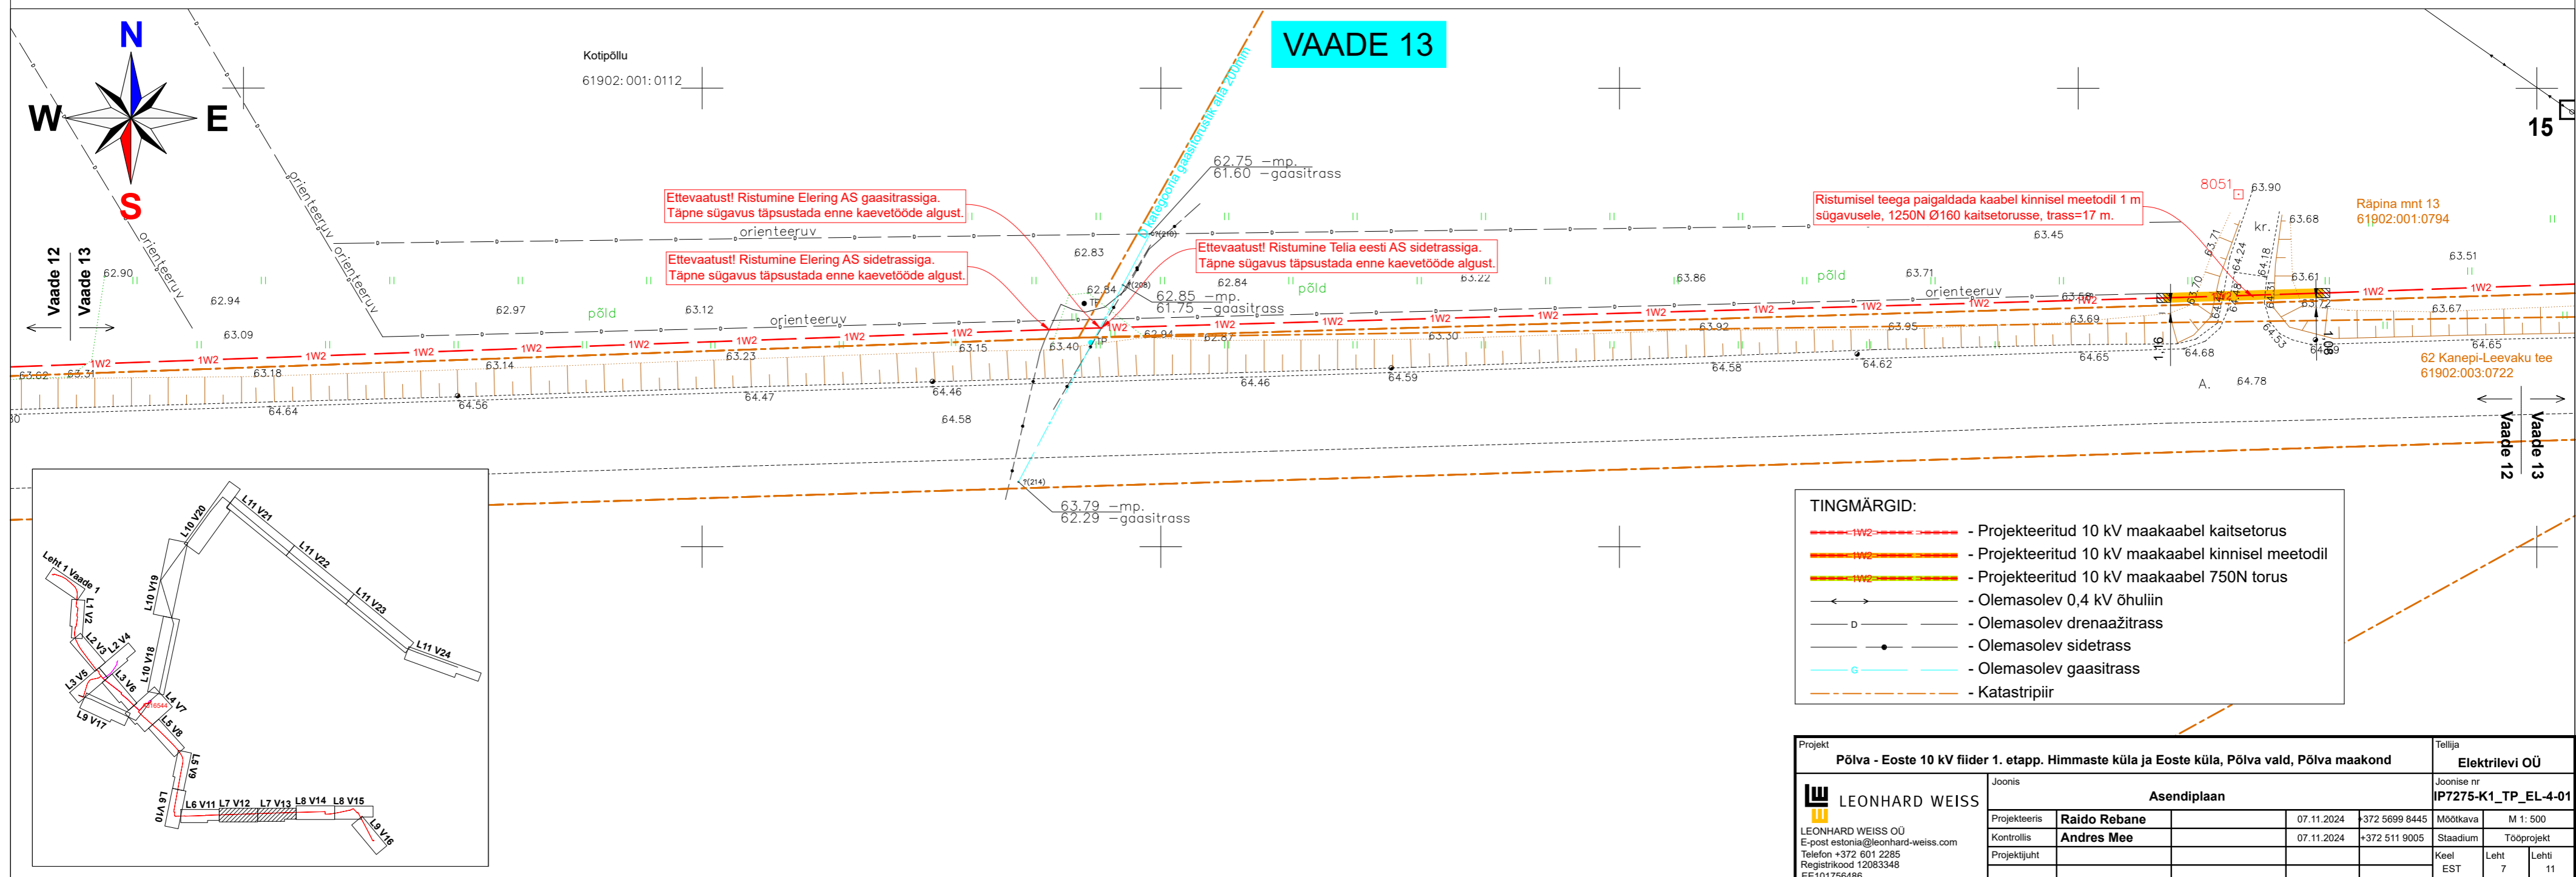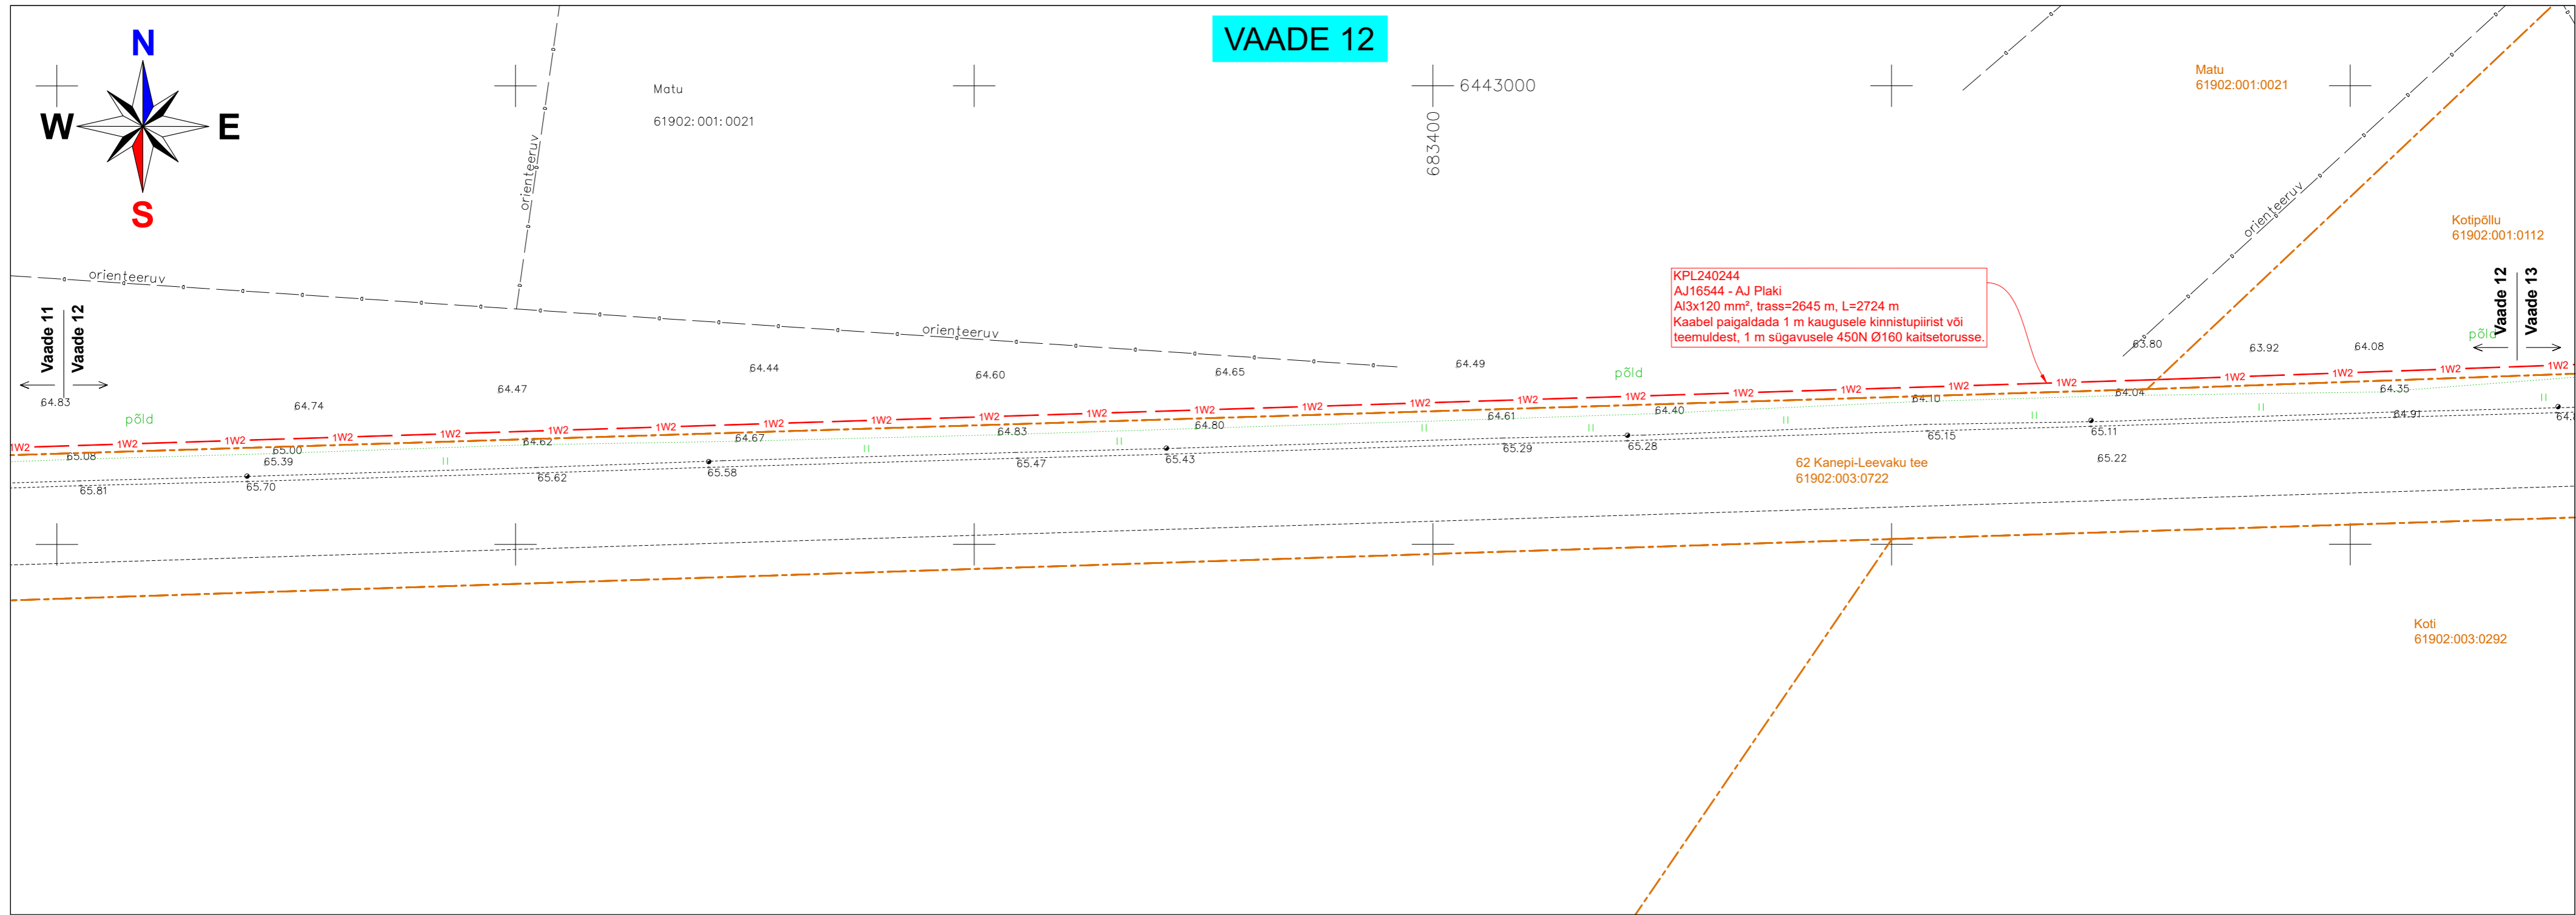

VAADE 14

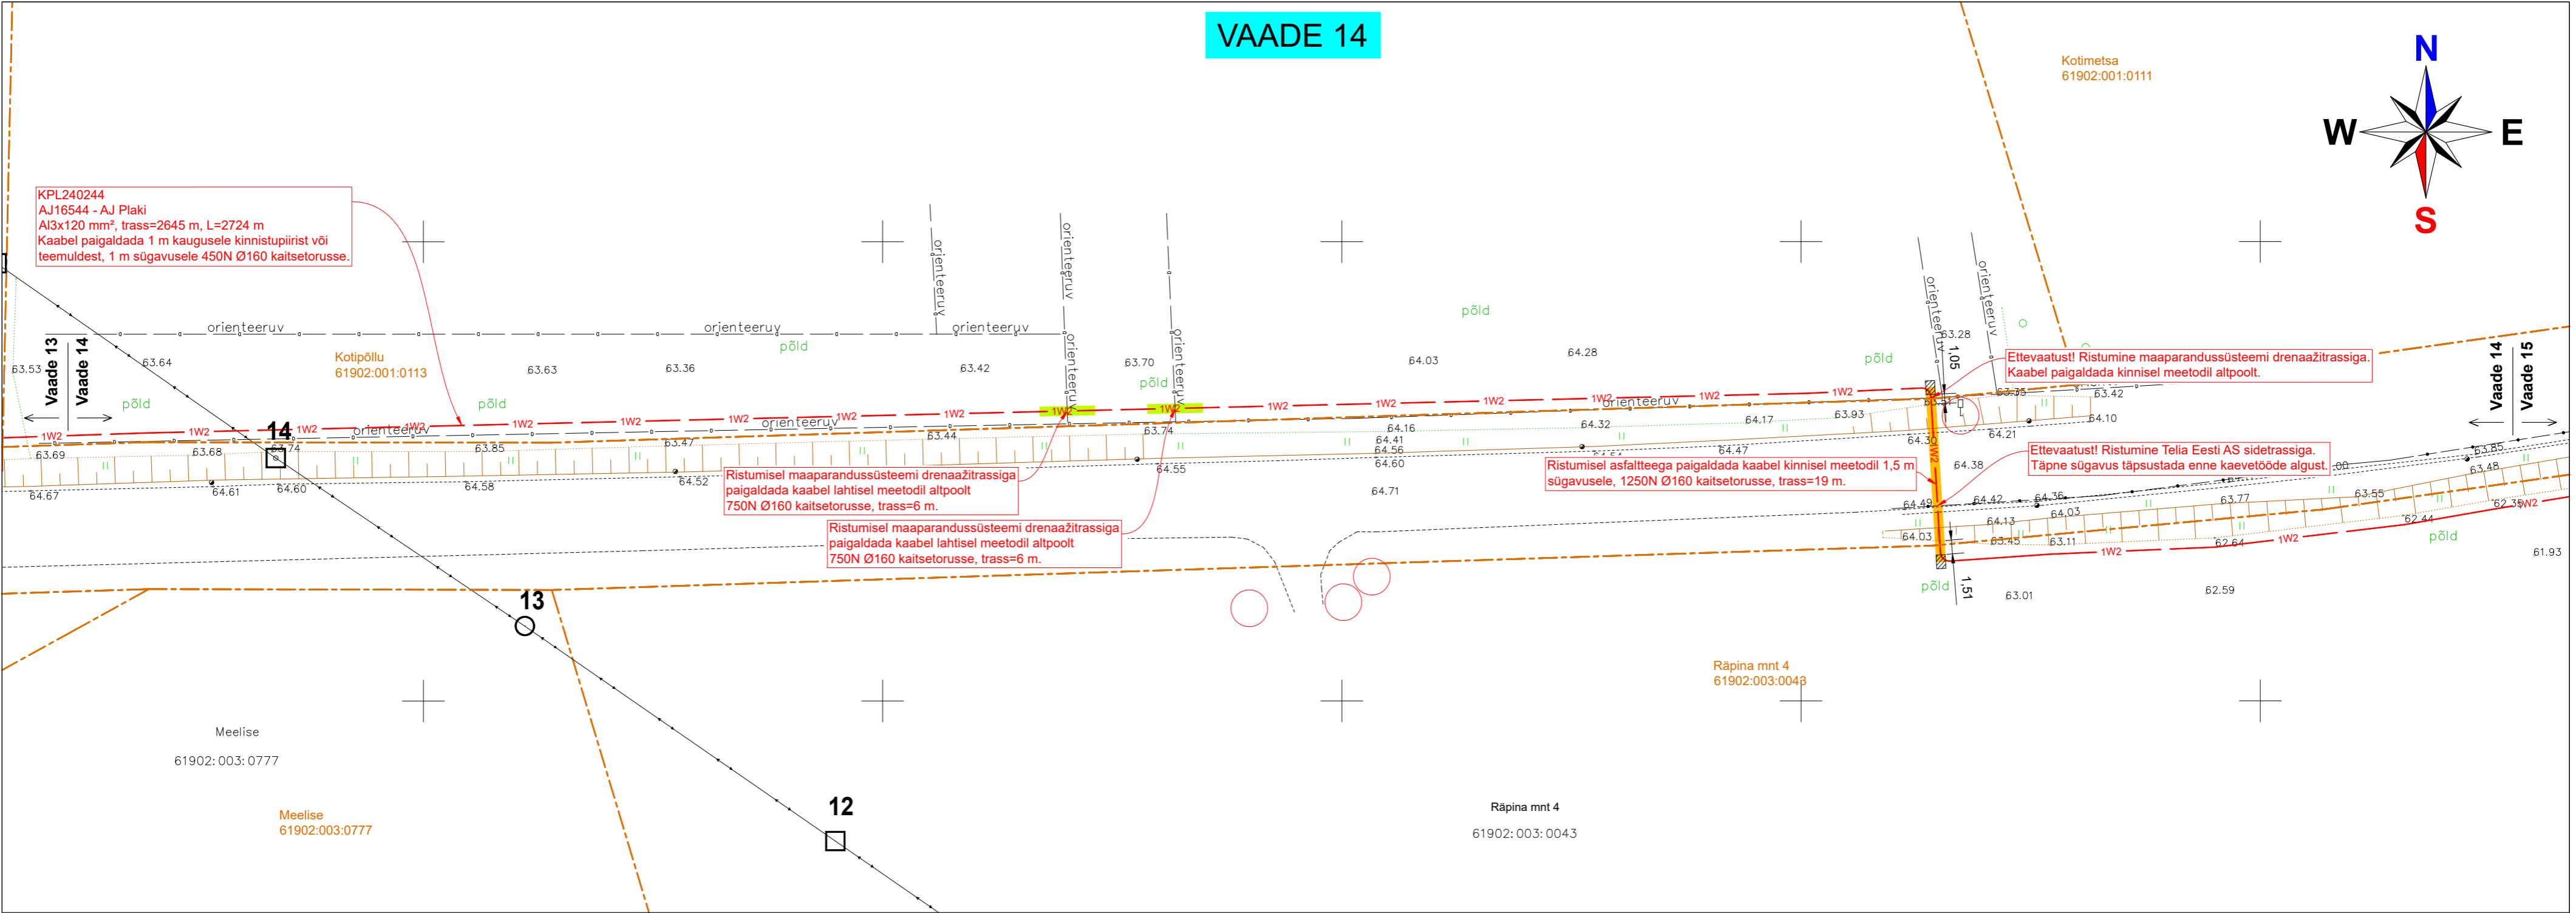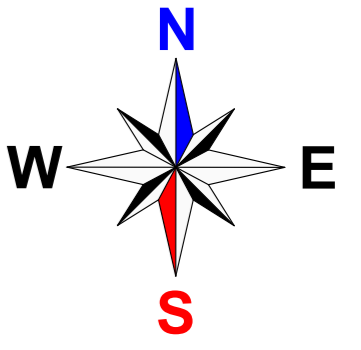



VAADE 15

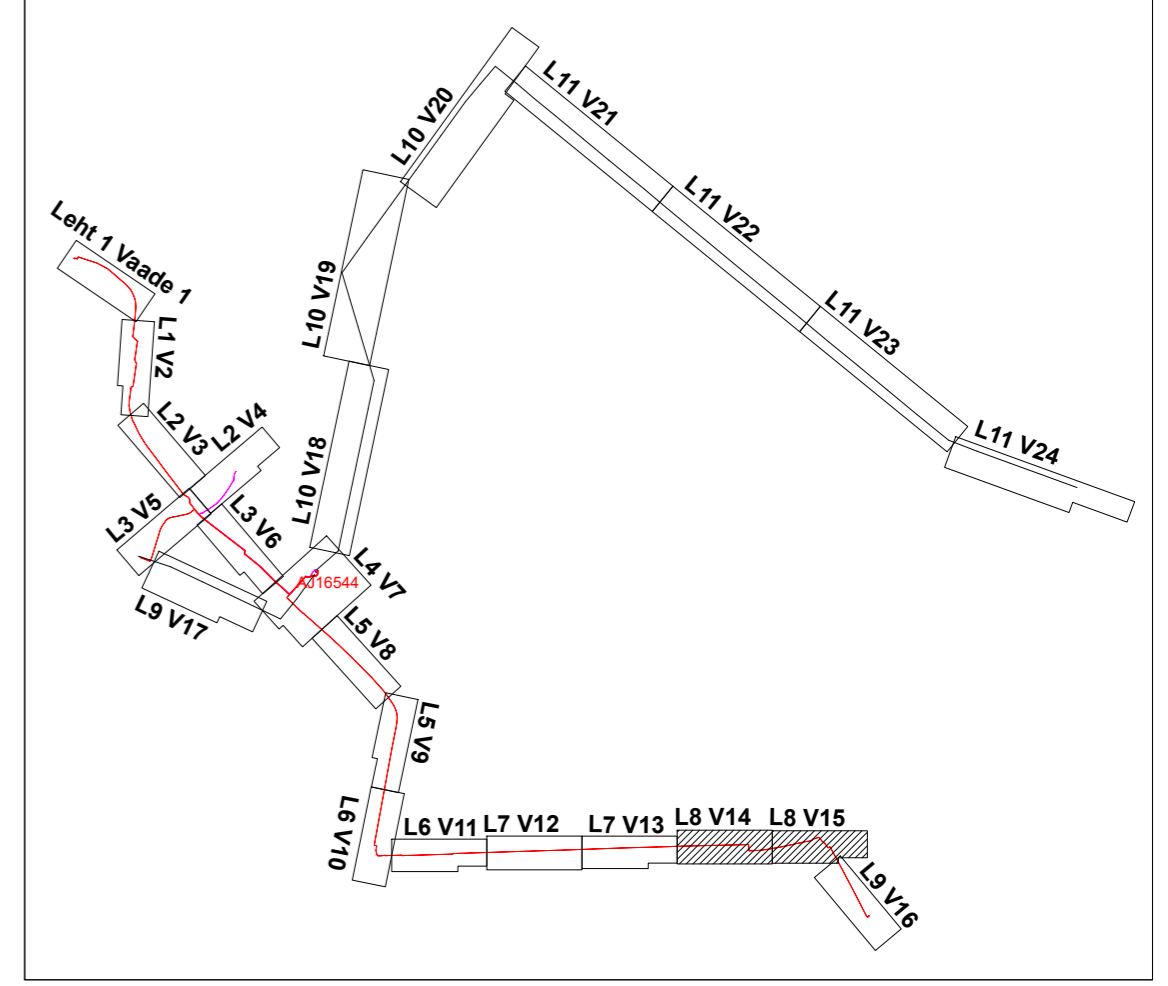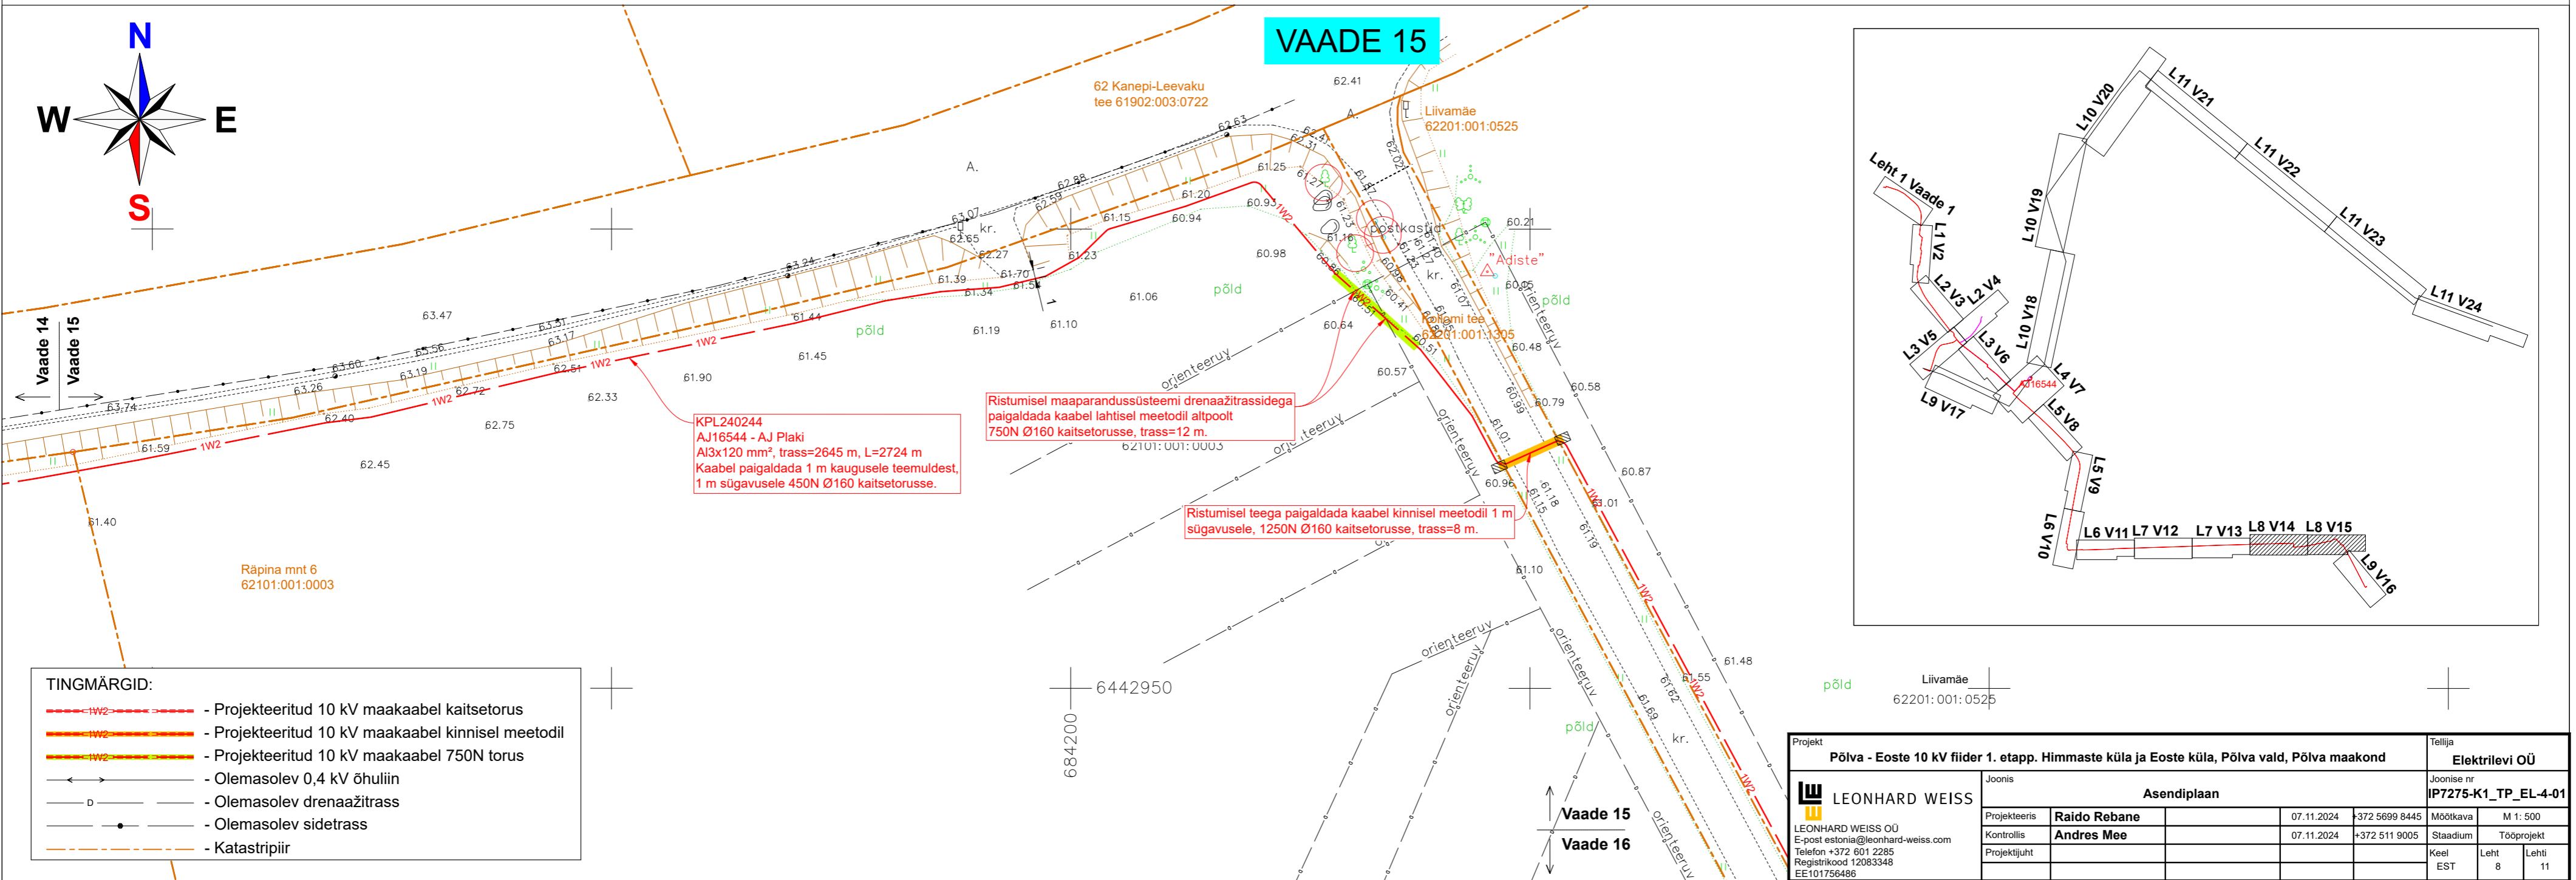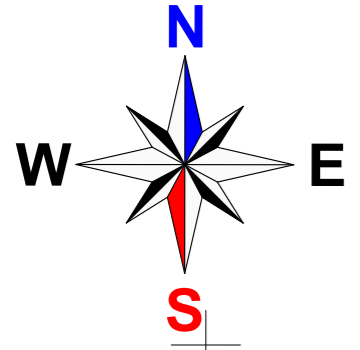

TINGMÄRGID:

- Projekteeritud 10 kV maakaabel kaitsetorus
- Projekteeritud 10 kV maakaabel kinnisel meetodil
- Projekteeritud 10 kV maakaabel 750N torus
- Olemasolev 0,4 kV õhuliin
- Olemasolev drenaažitrass
- Olemasolev sidetrass
- Katastripiir





Projekt		Põlva - Eoste 10 kV fider 1. etapp. Himmaste küla ja Eoste küla, Põlva vald, Põlva maakond		Tellija		Elektrilevi OÜ	
LEONHARD WEISS		Asendiplaan		Joonise nr		IP7275-K1_TP_EL-4-01	
Projekteeris	Raido Rebane	07.11.2024	+372 5699 8445	Mootkava	M 1: 500		
Kontrollis	Andres Mee	07.11.2024	+372 511 9005	Staadium	Tööprojekt		
Projekti juht				Keel	Leht	Leht	
				EST	8	11	

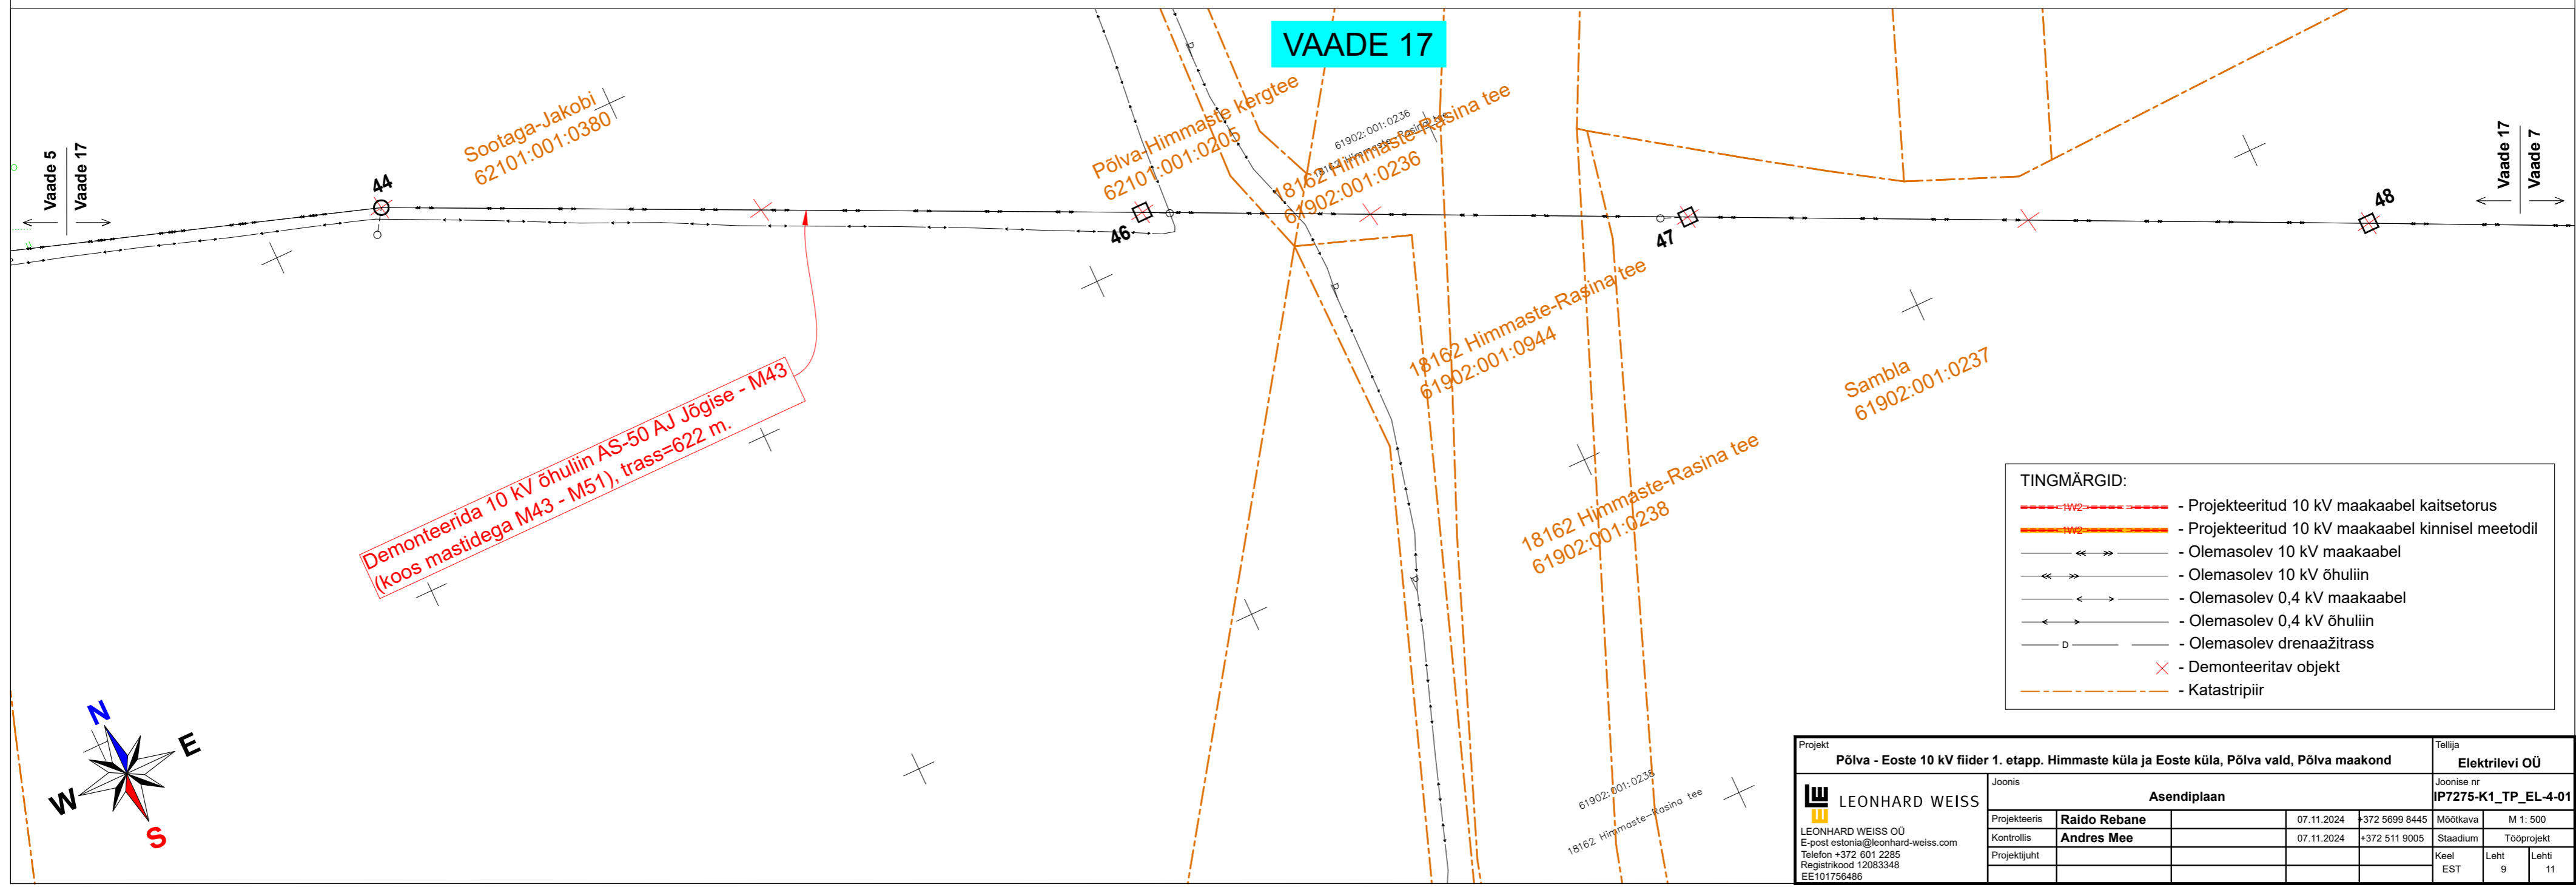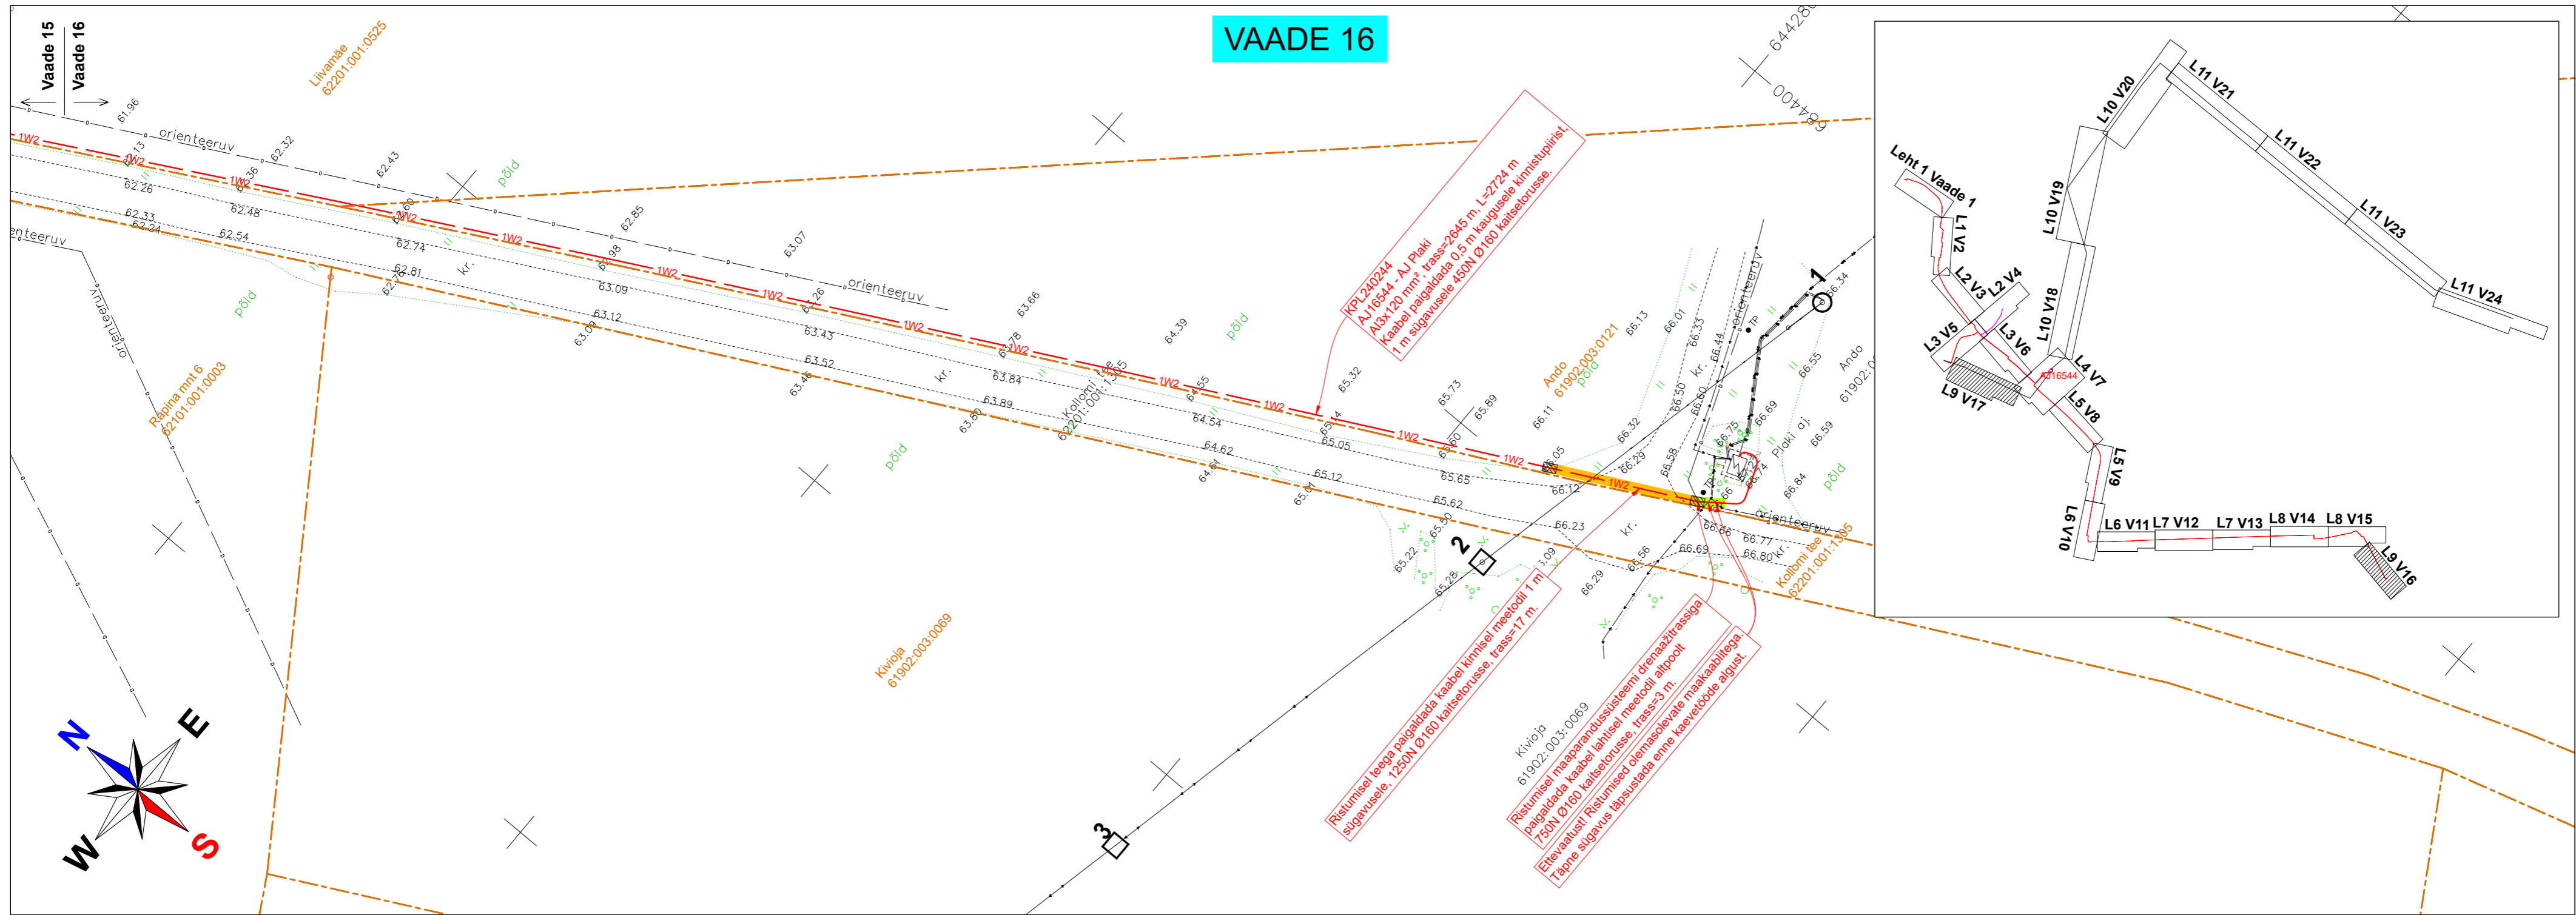

TINGMÄRGID:



- - - - - Projekteeritud 10 kV maakaabel kaitsetruus
- - - - - Projekteeritud 10 kV maakaabel kinnisel meetodil
- — — — — Olemasolev 10 kV maakaabel
- — — — — Olemasolev 10 kV õhuliin
- — — — — Olemasolev 0,4 kV maakaabel
- — — — — Olemasolev 0,4 kV õhuliin
- — — — — Olemasolev drenaažitrass
- × - Demonteeritav objekt
- - - - - Katastripiir

Projekt		Põlva - Eoste 10 kV fider 1. etapp. Himmaste küla ja Eoste küla, Põlva vald, Põlva maakond		Tellija		Elektrilevi OÜ	
Projekteeris		Raido Rebane		Joonise nr		IP7275-K1_TP_EL-4-01	
Kontrollis		Andres Mee		Mõõtkaava		M 1: 500	
Projektijuht				Staadium		Tööprojekt	
LEONHARD WEISS OÜ				Keel		Leht	
E-post: estonia@leonhard-weiss.com				EST		9	
Telefon: +372 601 2285						Leht	
Registrikood: 12083348						11	
EE101756486							

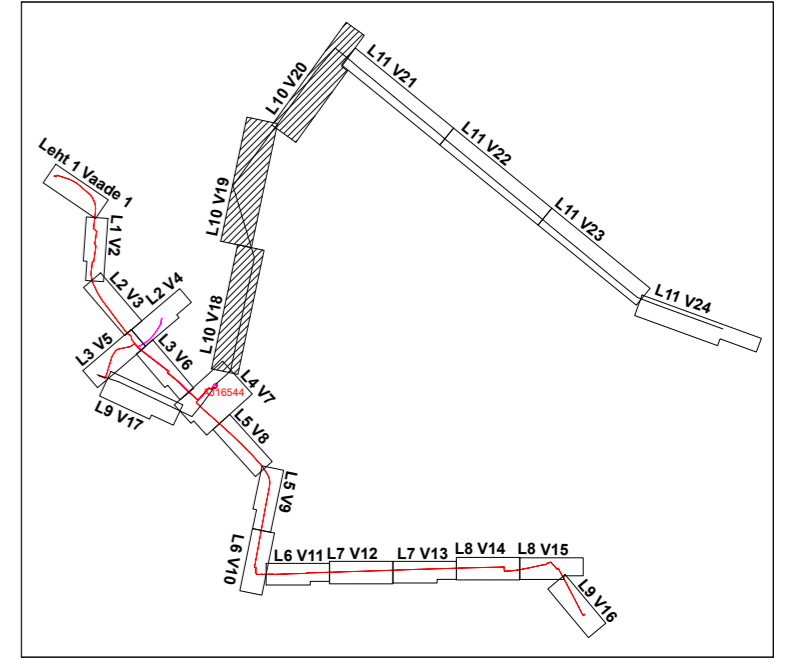
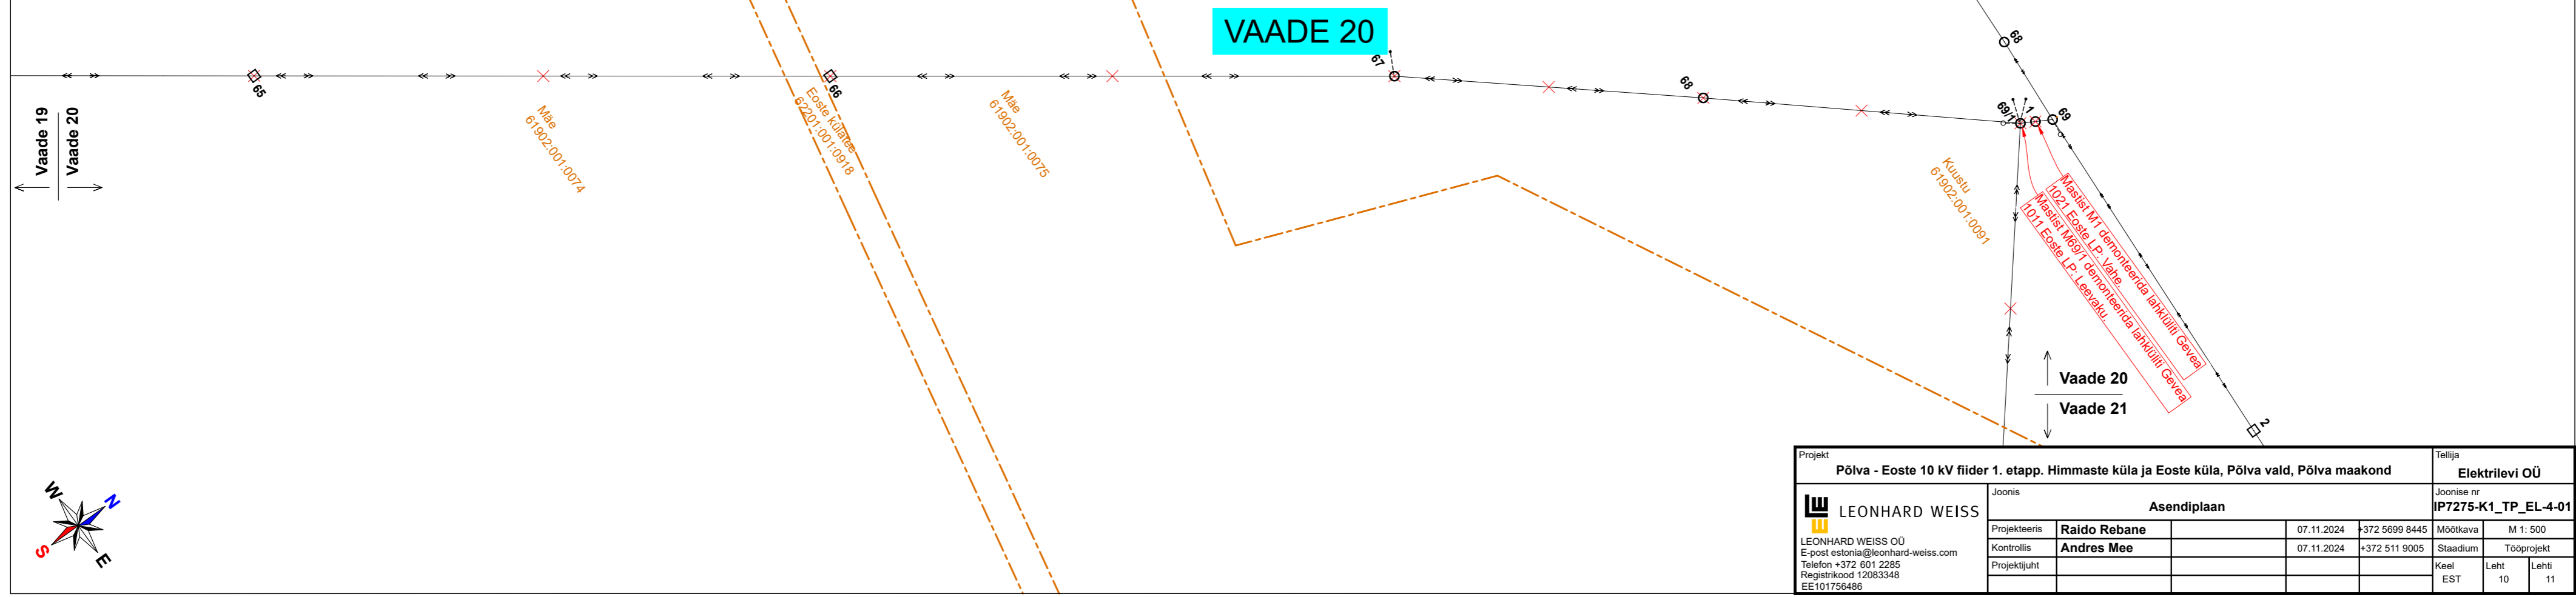
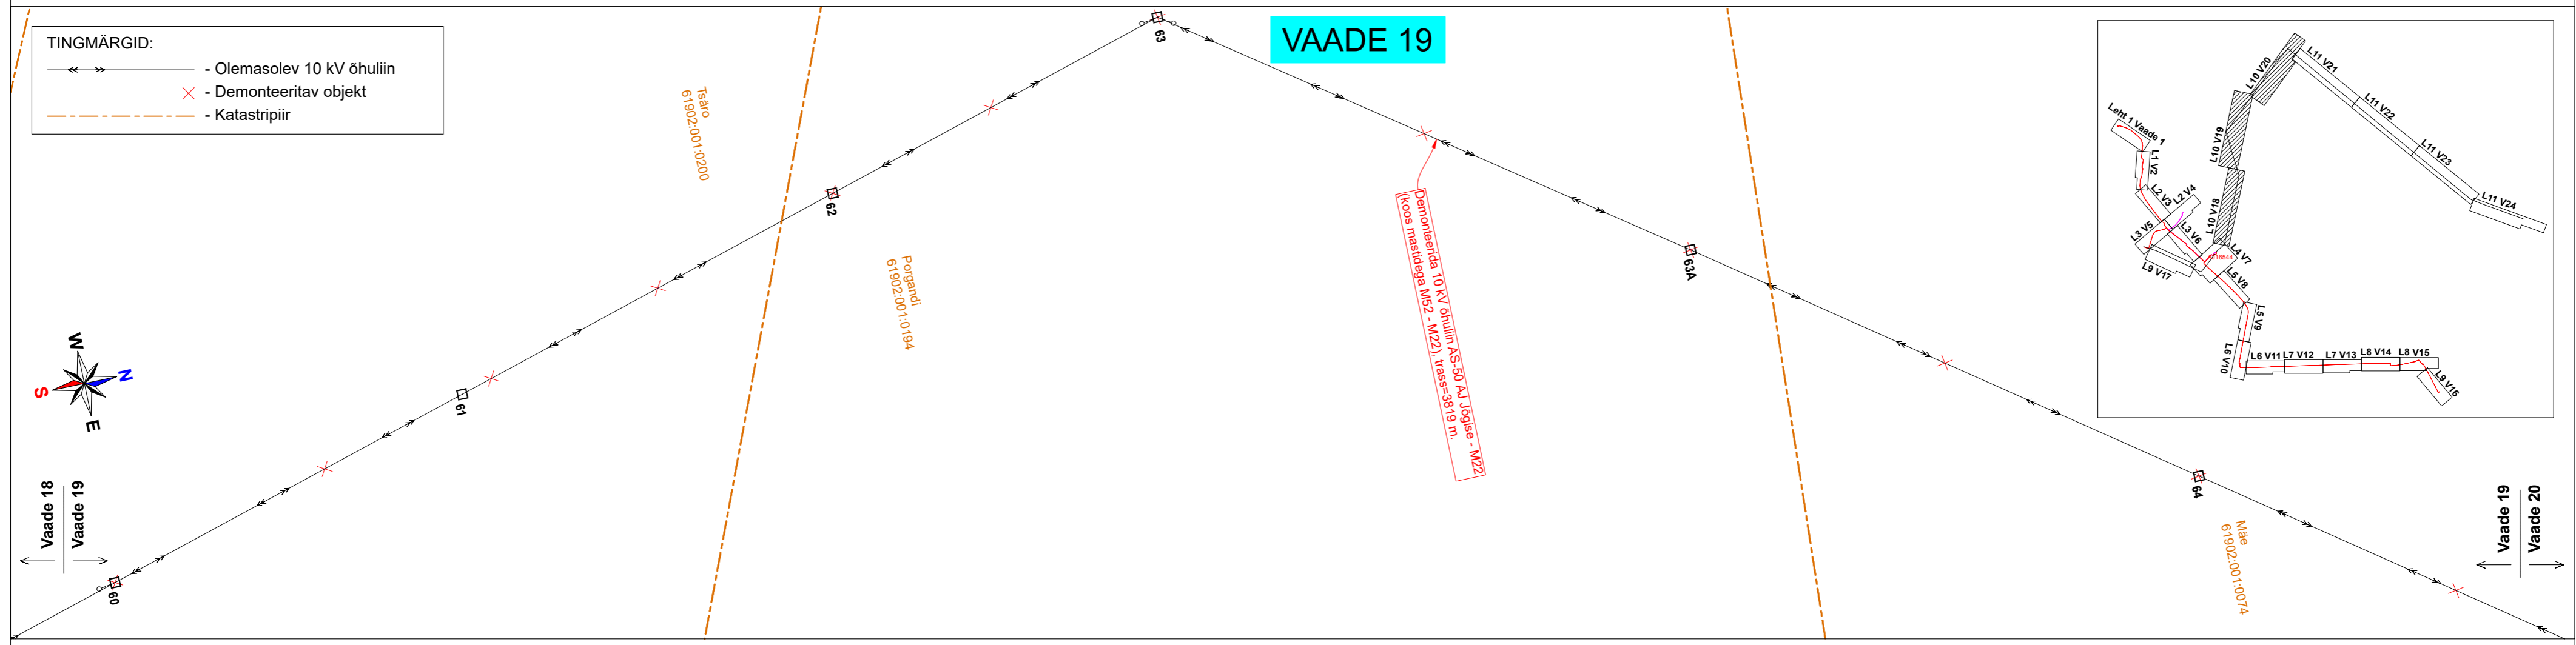
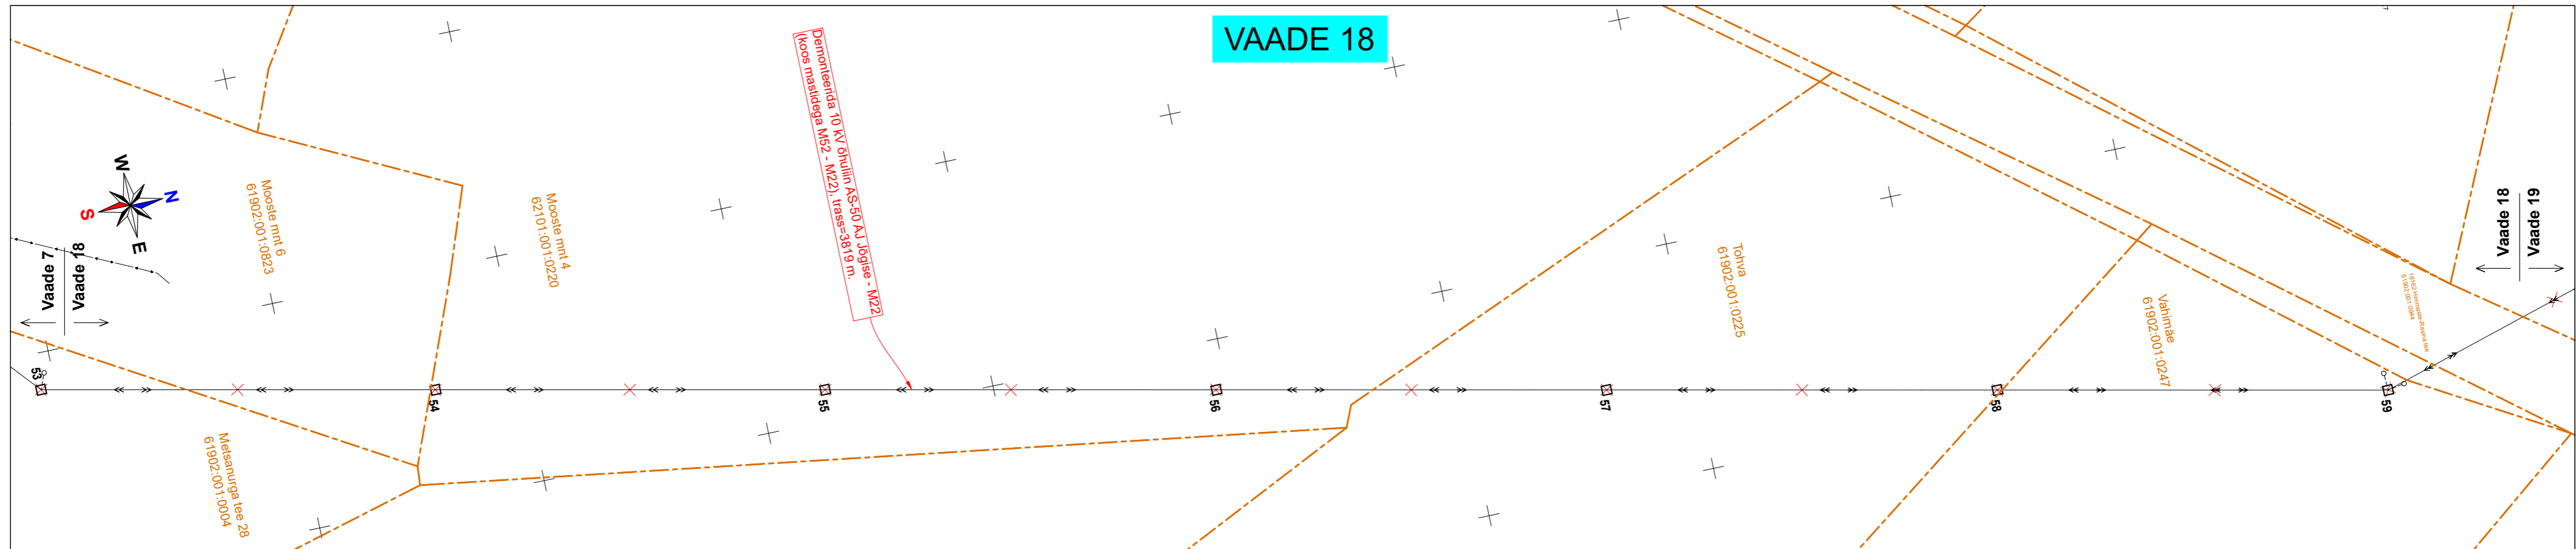


TINGMÄRGID:

- Olemasolev 10 kV õhulin
- × Demonteeritav objekt
- - - Katastripiir

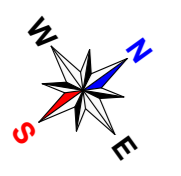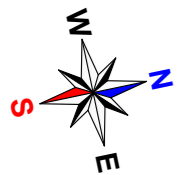

Projekt Põlva - Eoste 10 kV fider 1. etapp. Himmaste küla ja Eoste küla, Põlva vald, Põlva maakond				Tellija Elektrilevi OÜ	
LEONHARD WEISS E-post: estonia@leonhard-weiss.com Telefon +372 601 2285 Registrikood 12083348 EE101756486		Asendiplaan		Joonise nr IP7275-K1_TP_EL-4-01	
Projekteeris	Raido Rebane	07.11.2024	+372 5699 8445	Mootkava	M 1: 500
Kontrollis	Andres Mee	07.11.2024	+372 511 9005	Staadium	Tooprosjekt
Projekti juht				Keel	Leht
				EST	10 / 11

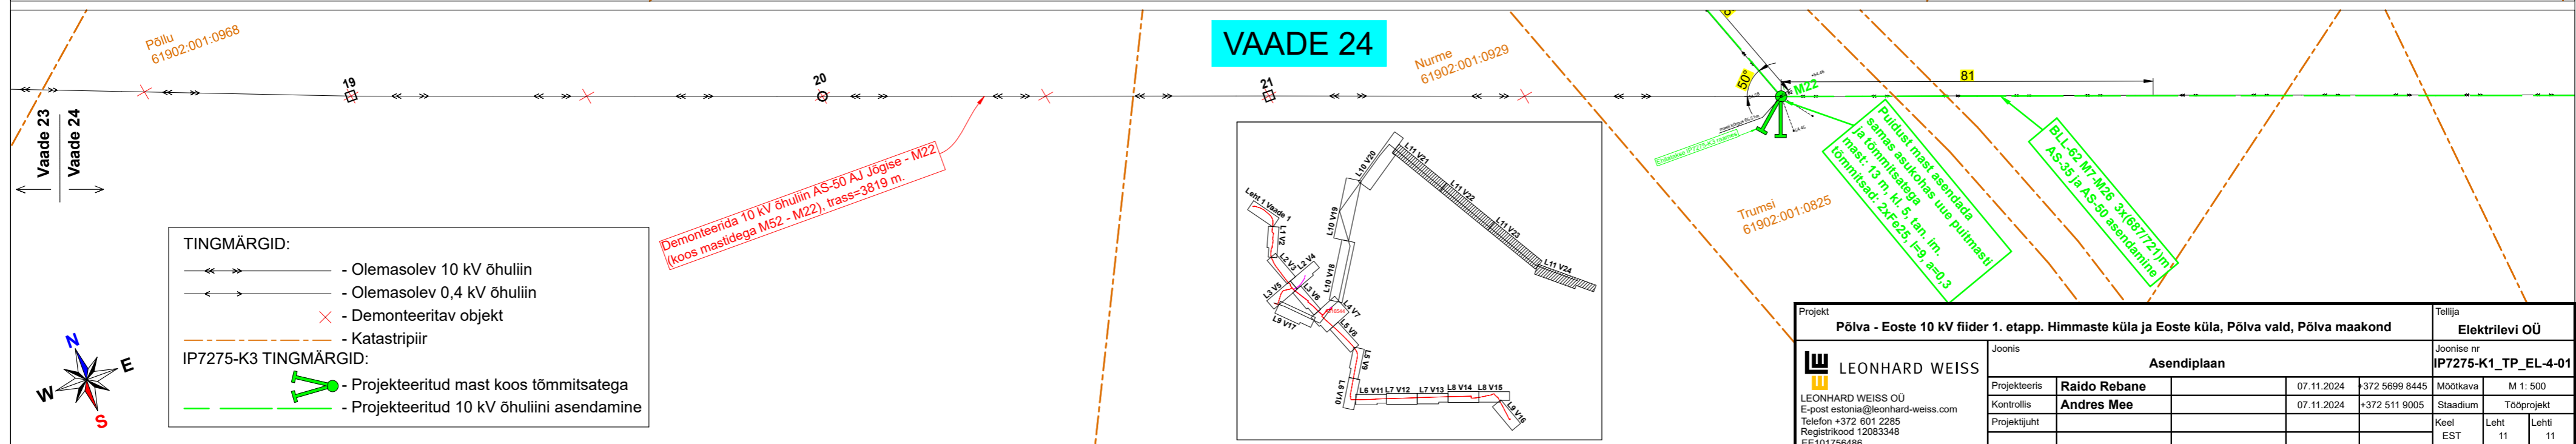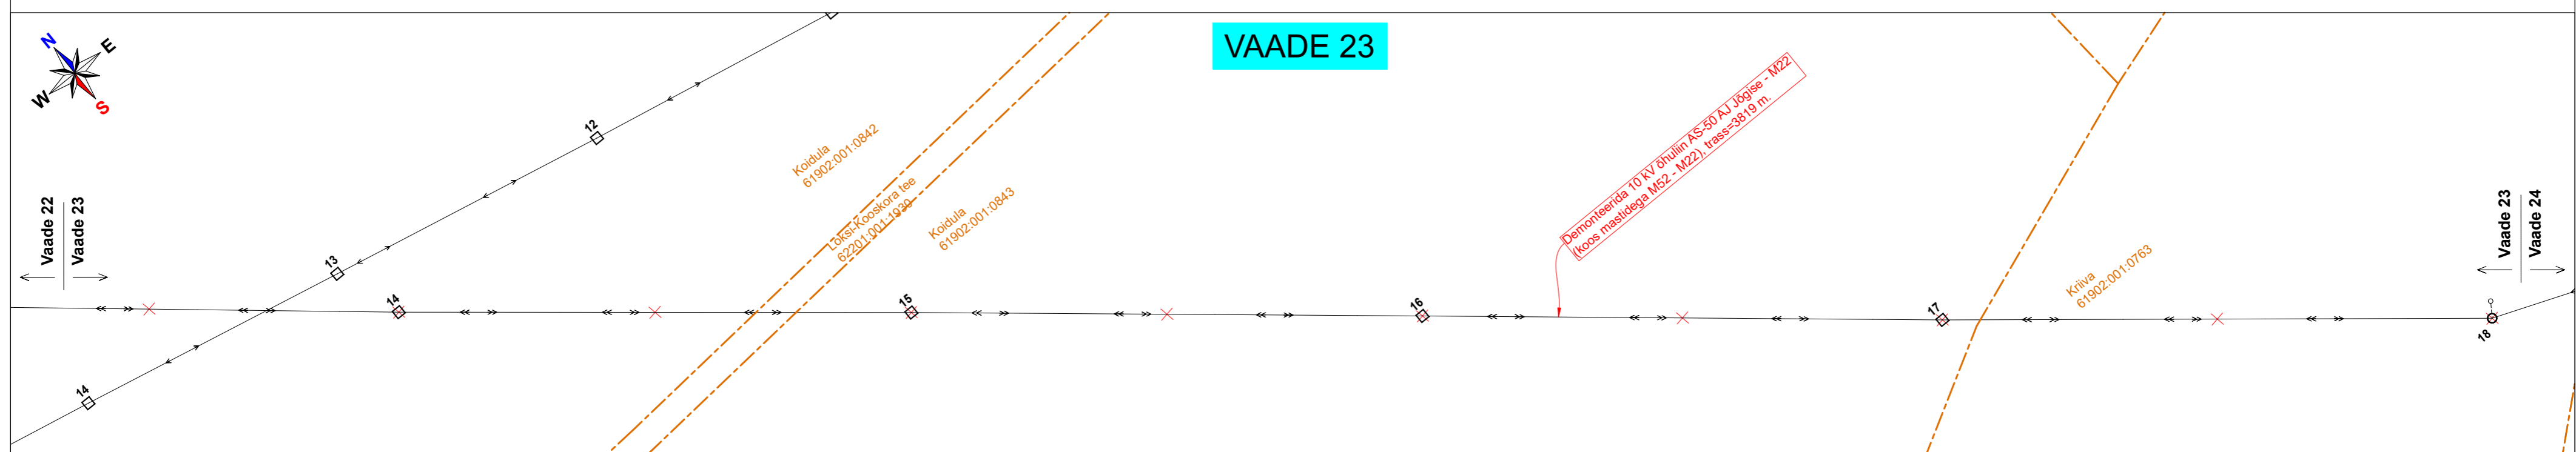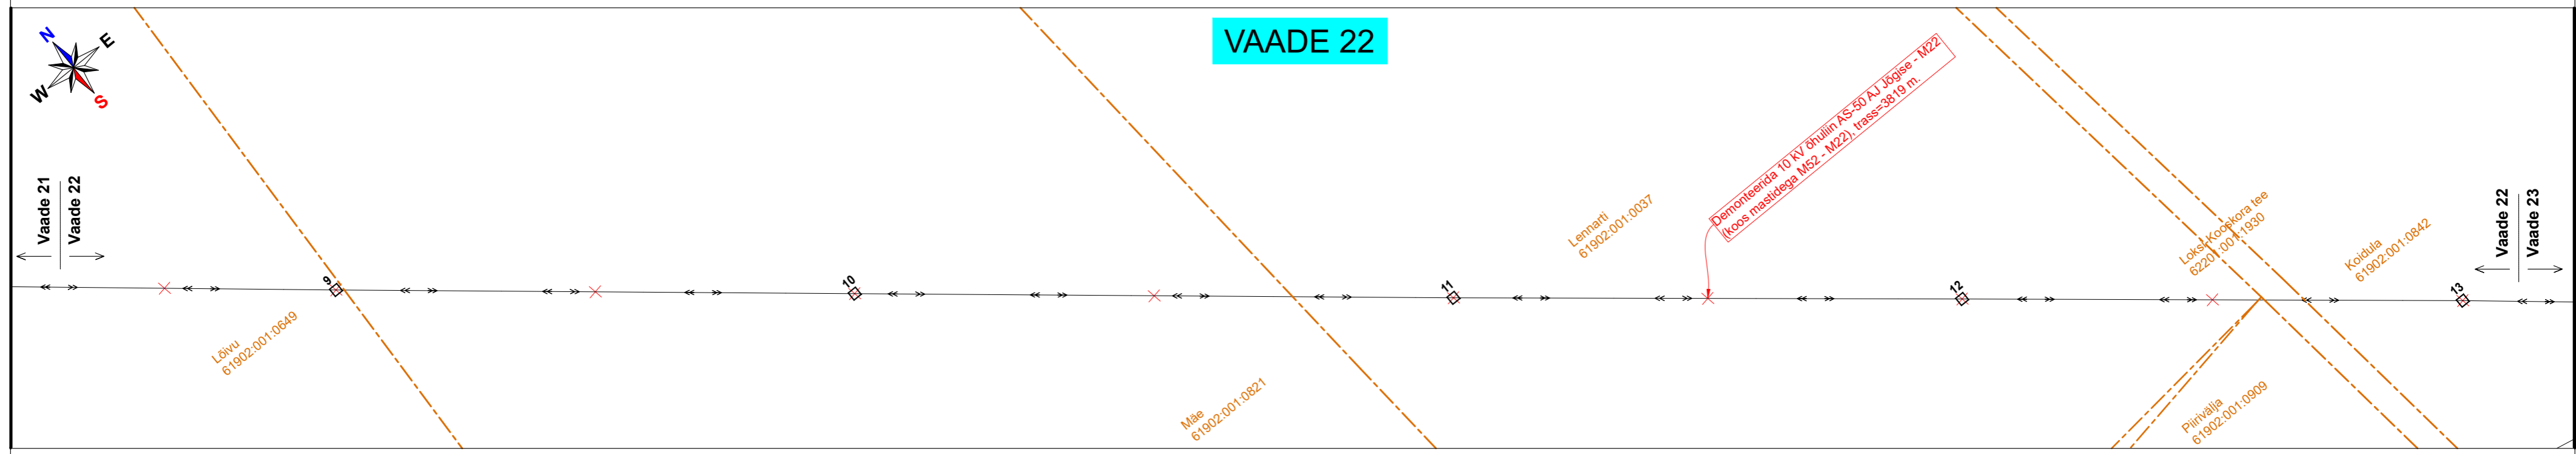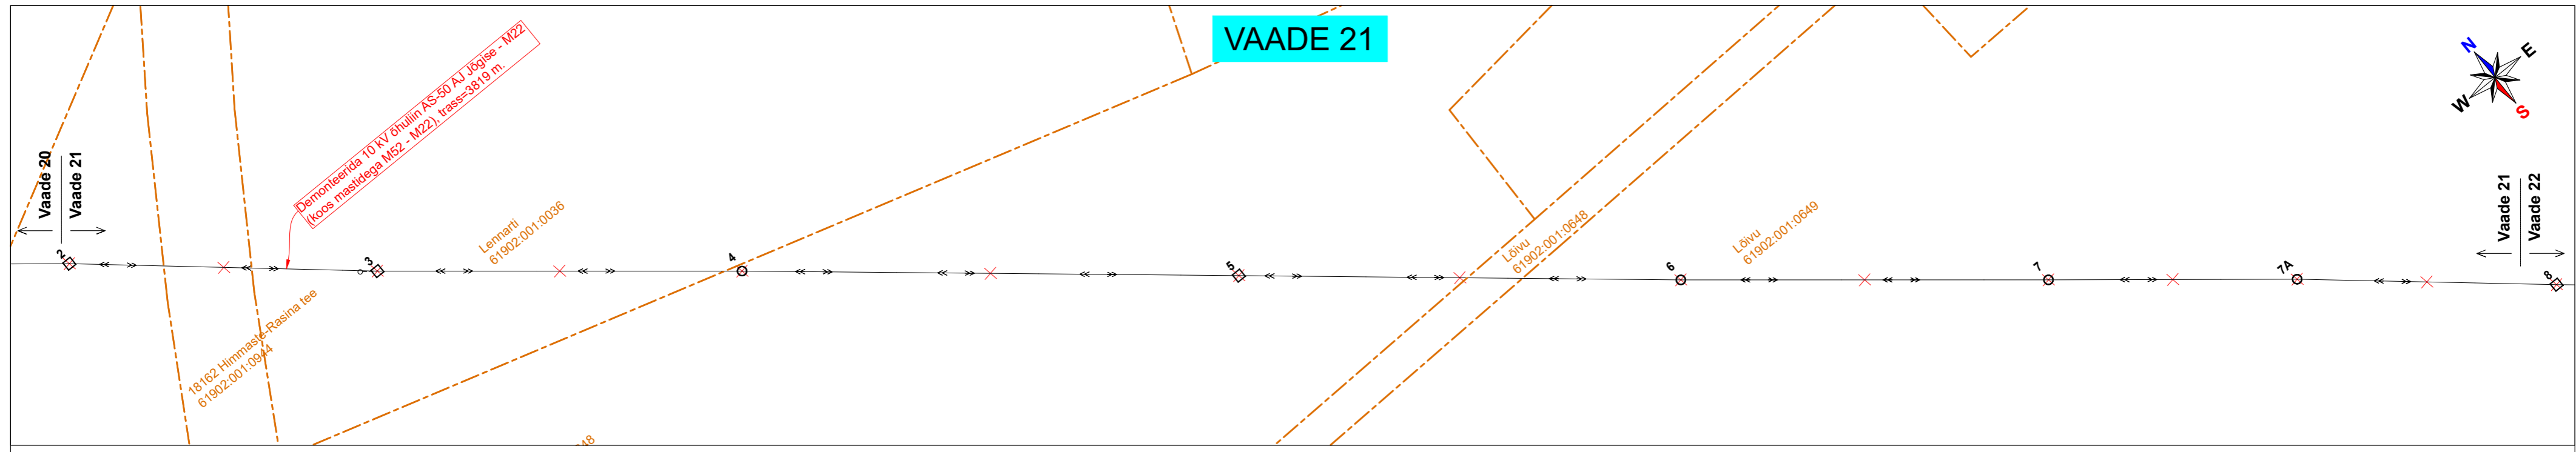

Projekt		Põlva - Eoste 10 kV fider 1. etapp. Himmaste küla ja Eoste küla, Põlva vald, Põlva maakond		Tellija		Elektrilevi OÜ	
Projekteeris		Raido Rebane		Joonise nr		IP7275-K1_TP_EL-4-01	
Kontrollis		Andres Mee		Mõõtkava		M 1: 500	
Projektijuht				Staadium		Tööprojekt	
LEONHARD WEISS OÜ				Keel		Leht	
E-post: estonia@leonhard-weiss.com				EST		11	
Telefon: +372 601 2285				Leht		11	
Registrikood: 12083348				Leht		11	
EE101756486							