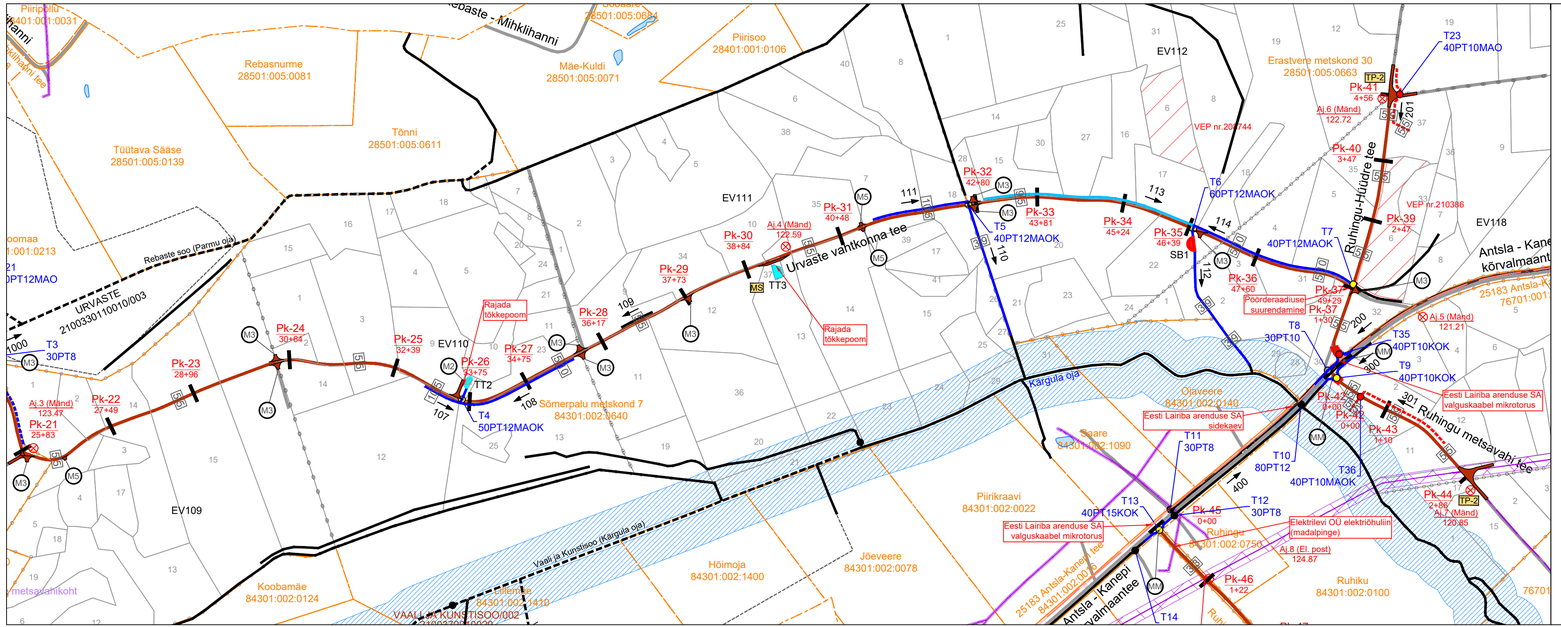

Sõmerpalu metskond 5
84301:002:0620

Katastriüksuse piir nime ja tunnusega
Ajutine reeper andmetega
Maaparandusehitise ringpiir
QE148 — Kvartali piir koos numbriga
Eraldise piir ja number
Sillaotsa - Restu — Olemasolev tee koos nimega
Ruhingu vahtkonna tee — Uuendatav tee koos nimega
Urvaste vahtkonna tee — Rekonstrueeritav tee koos nimega
Uiakatsi karjääri tee — Ehitatav tee koos nimega
Pk-1 0+00 — Tee pikett koos tähisega looduses

Veejuhe numbri, trassi laiuse ja voolusuunaga (voolusuuna nool näitab mullavalli asukohta kuivenduskraavidel ja eesvooludel. Teekraavidel ja voolunõvadel mitte:

- 708 — Ol.olevasse seisu jääv kraav
- 708 — Ol.olevasse seisu jääv eesvool
- 708 (MS) — Rek. kuivenduskraav
- 708 — Rek. teekraav
- 708 — Rek. nõva
- 708 — Ehitatav teekraav
- 708 (MS) — Ehitatav nõva
- 708 — Uuendatav teekraav
- 900 (MS) — Uuendatav eesvool

Truup:
- Ololevasse seisundisse jääv
- Uuendatav
- Rekonstrueeritav
- Likvideeritav
- Ehitatav

T39 50PT12MAO — Truubi number, läbimõõt (cm), materjal (PT, TT), pikkus (m) ning otsaku tüüp

TT1 — Rekonstrueeritav tuletõrjetiik

- 1-20 kV — Keskpinge õhuliin
- <1 kV — Madalpinge õhuliin
- Elektrimaakaabel
- S — Sidevõrgu kaabel
- Maardlate piir

- Seisuveekogu
- Natura elupaik
- Püsielupaiga sihtkaitsevöönd (TP-1 / TP-2)
- Liigi leiukoht (TP-R)
- Väärislelupaik tunnusega (MS)
- Pärandkultuuri objekt (MK / MT)
- Elektriliiniide kaitsevööndid (MJ / MZ)
- Elektrimaakaabelliiniide kaitsevööndid (MG / MS)
- Sidekaabli kaitsevööndid (MS)
- Looduskaitseala
- Veekogu piiranguvöönd (km 2,48)
- Piiranguvöönd (100 m)

- T-kujuline ristmik (R-T)
- T-kujuline ristmik, uuendatav (R-T)
- T-kujuline sõidukite tagasipööramise koht tähisega (TP-1)
- TP-1 ja TP-2 sõidukite tagasipööramise koht tähisega
- Ringikujuline sõidukite tagasipööramise koht tähisega (TP-R)
- Mõõdasõidukoht koos tähisega (MS)
- Mõõdasõidukoht uuendatav (MS)
- Mahasõidukoht maanteelt (MK)
- Mahasõidukoht M1 (M1)
- Mahasõidukoht M2 (MZ)
- Mahasõidukoht M3 (M3)
- Mahasõidukoht M5 (MS)
- Mahasõidukoht M3 uuendatav (M3)
- Mahasõidukoht M5 uuendatav (MS)
- Tee lõpp/algus
- Tekstiline märkus
- Trassi laius tee/kraavi teljest (m)
- Ehitatav settebassein numbriga — SB1

MAA VESI PROJEKTEERIMISBÜROO
Tuika 19 10613 Tallinn MATER reg.nr.MP0005-00
tel. 6526400 MTK reg.nr.EP10033667-0001
tel. 5070951
majandi@majandi.ee

Töö number:	221428
Tellija:	Riigimetsa Majandamise Keskus
Objekt:	Ruhingu teed
Autor:	H.D.Ots
Joonise nimi:	Projektplaan
Vast.spets:	H.D.Ots

Joonis	2.2	Leht	2/5	Mõõt	1:5000	Kuup.	06.2023