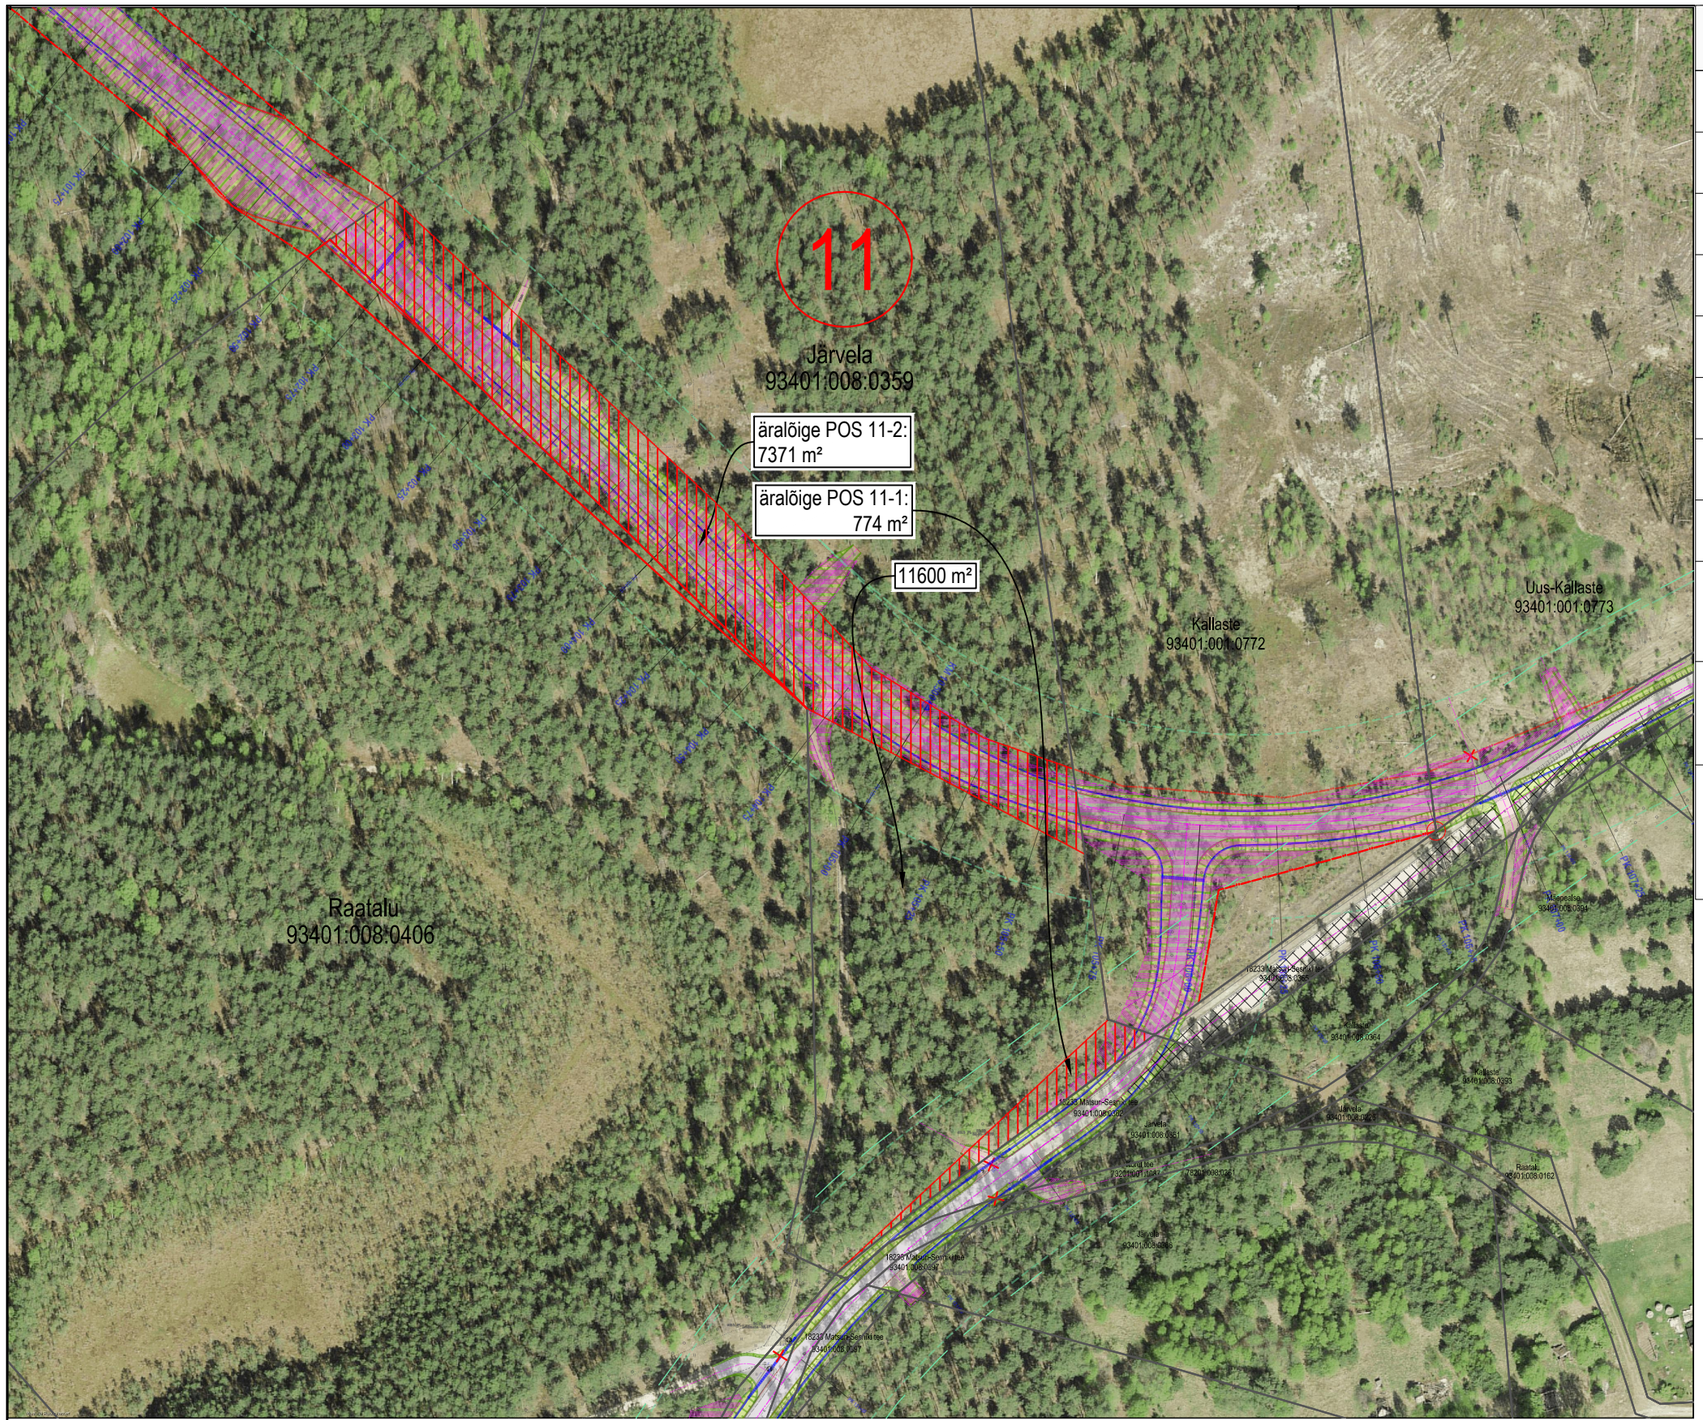

KATASTRIÜKSUSE ANDMED:	
POS NR	11
Kinnistu nimi	Järvela
Katastritunnus	93401:008:0359
Registriosa nr	1865538
Asustusüksus	Korela küla
Sihtotstarve	Maatulundusmaa
Mõõdistusviis	mõõdistatud L-EST
Omandivorm	Eraomand
Pindala [m²]	67288
Äralõige TRAM-le [m²]	774 + 7371 = 8145
Ehitustööde kirjeldus	Uue riigitee rajamine ümber "Saatse saapa" ja uue ristmiku rajamine teega 18233 ja riigitee rekonstrueerimine, tolmuvaba katte rajamine ja veeviimarite korrastamine

TINGMÄRGID

- Katastriüksuse piir
- 1 Katastriüksuse positsiooni number
- Teemaa piiri ettepanek
- Äralõige transpordimaa jaoks
- Teega külgnev vaba ruum 4m
- Tee kaitsevöönd (projekti kohane)
- Tee kaitsevöönd (senine)
- Projekteeritud tee telg
- Projekteeritud tee servajooned
- Projekteeritud sõidutee
- Projekteeritud haljasalade murukate
- Projekteeritud kruuskate
- Raadatav ala (mets ja võsa)
- Projekteeritud nõlv
- Projekteeritud kraav
- Projekteeritud truup

Trükitud: 13.01.2026

road plan
Reg kood: 12432118
Tiigi 78, 50410 Tartu
info@roadplan.ee
www.roadplan.ee

Projektijuht	Triinu Kooskora	Töö nimetus: Riigitee 18233 Matsuri-Sesniki tee km 11,59 - 13,58 tolmuvaba katte projekt	Töö nr: 24045-3
Projekteerija	Lilian Erm		
		Kuupäev: 13.01.2026	Joonise nimetus: KRUNDIJAOTUSKAVA - POS 11
			Mõõtkava: 1:2000