

# TINGMÄRGID

- Olemasolev**
- Kinnistu piir
  - 0,4 KV õhuliin
  - Maantee kaitsevöönd
  - Maaparandussüsteemi ala

# TINGMÄRGID

## Projekteeritud

- Proj. 0,4 KV maakaabelliin
- Proj. kaitsetoru (450 N)
- Proj. kaitsetoru (750 N)
- Proj. kaitsetoru (1250 N)
- Proj. Puumasin asukoht ja standardkaevik
- Proj. kinnise meetodi piirid
- Proj. liitumisklip
- Proj. maanduspigaldis
- Proj. kaabliühenduspigaldis
- Perspektiivne maakaabel
- Perspektiivne liitumisklip

Märkused:  
 Koordinaadid L-Est197 süsteemis  
 Kõrgused EH2000 süsteemis  
 Elumõõm, A: Märdla, S.: Oja, T.: Eesti geoidi mudel EST-GEOD 2017  
 Katastriteavastuse piltid kantud pioonile Maa-omandi e-katastri andmete põhjal seisuga 24.09.2023




GEORAM OÜ

Libeents: 594 MA, 389 MA-K ja EG10246381-0001	ADRESS: Mägari küla Haapsalu linn Läänemaa
Suur-Aia 2/3, Paldre 72713 Tel:38 50 323 www.georam.ee	TOO NR. 272/19-23
AMET: NIIMI	LEHT 1
Mõeldislas: R. Varul	LEHTI 1
Koostas: A. Altküla	MOOTRAVA 1:500
Kontrollis: R. Varul	
24.09.2023	

JOOINIS: MAA-ALA PLAAN TEHNOVÕRKUDEGA

OBJEKT: JT2714 Ahvena kinnistu elektri liitumine

LEHT 1	LEHTI 1	MOOTRAVA 1:500
--------	---------	----------------

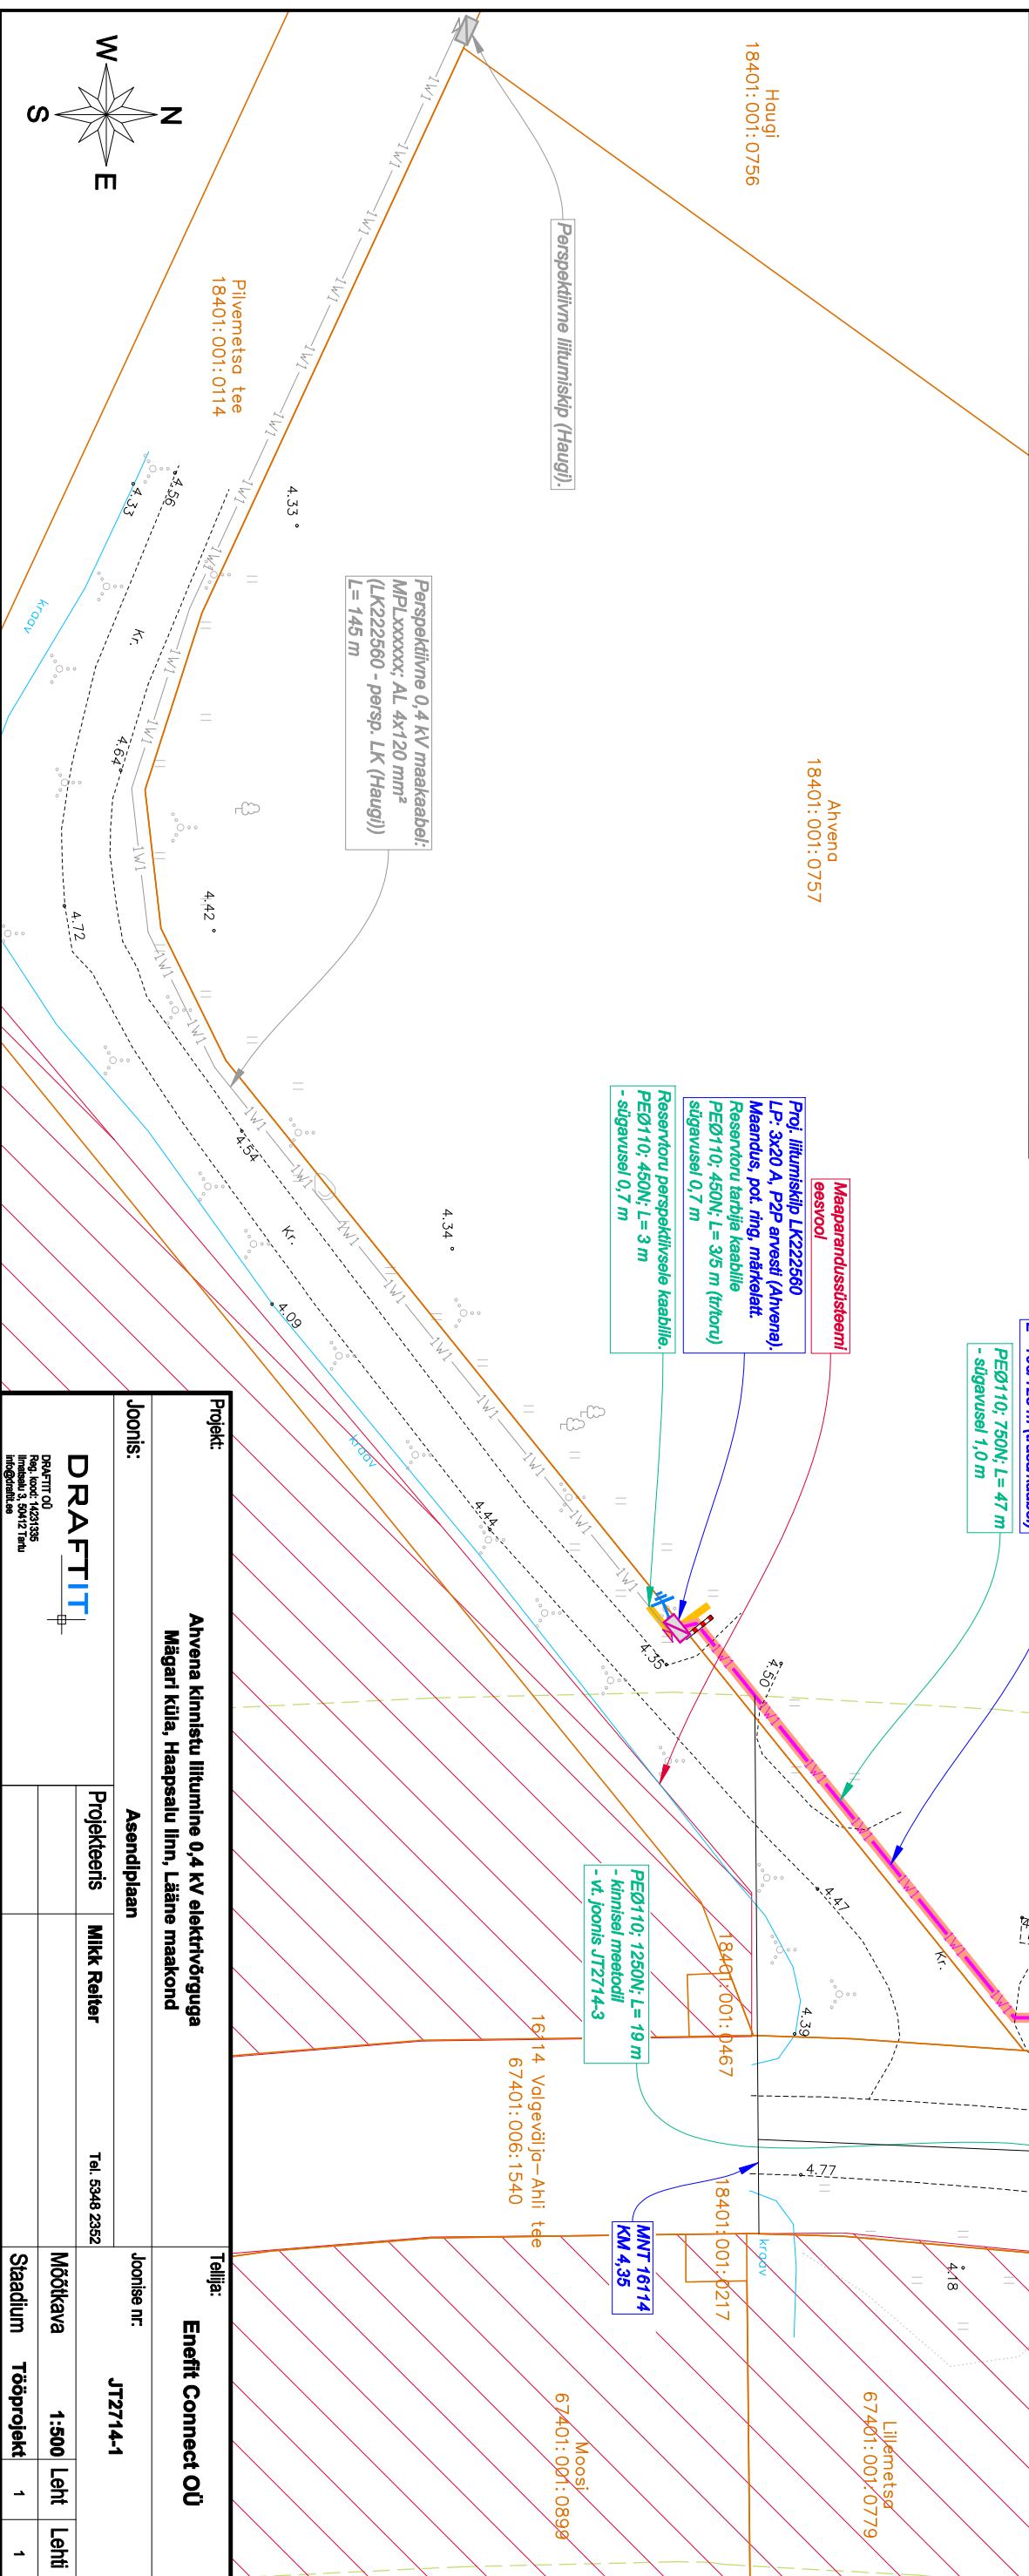

Perspektiivne 0,4 KV maakaabel:  
 MPLxxxxxx; AL 4x120 mm<sup>2</sup>  
 (LK222560 - persp. LK (Haugi))  
 L = 145 m

Proj. liitumisklip LK222560  
 LP- 3x20 A, P2P arveld (Ahvena),  
 Maandus, pot. ring, mätkelatt.  
 Reservoru tarbilise kaabli  
 PE0110: 450N; L= 3/5 m (troru)  
 silgavusel 0,7 m

Proj. 0,4 KV maakaabel:  
 MPL412589; AL 4x120 mm<sup>2</sup>  
 (OL M19 - LK222560)  
 L = 108/125 m (trass/kaabel)  
 PE0110: 750N; L= 47 m  
 - silgavusel 1,0 m

PE0110: 1250N; L= 19 m  
 - kinnisel meetodil  
 - vt. joonis JT2714-3

Maaparandussüsteemi  
 maa-ala: Mägari II

Projekt:	Ahvena kinnistu liitumine 0,4 KV elektrivõrguga	
Projekti:	Mägari küla, Haapsalu linn, Lääne maakond	
Joonis:	Asendiplaan	Tellija: Ennefit Connect OÜ
Projekteeris:	Mikk Reiter	Joonise nr: JT2714-1
DRAFTIT OÜ	Tel. 5948 2352	Mõõtkava: 1:500
Rae kood: 1429135		Leht: 1
Maa-ala: 3,50x12,7m		Leht: 1
Integratsioon:		Staadium: Tööprojekt