


ISIKLIKU KASUTUSÕIGUSEGA KOORMATAVA ALA PLAAN
 Üksnurme tee 8g, Saku alevik, Saku vald, Harju maakond
 Katastriüksuse nr: 71801:005:0417; Registriosa: 11935202

Leht 1/1

M 1:500

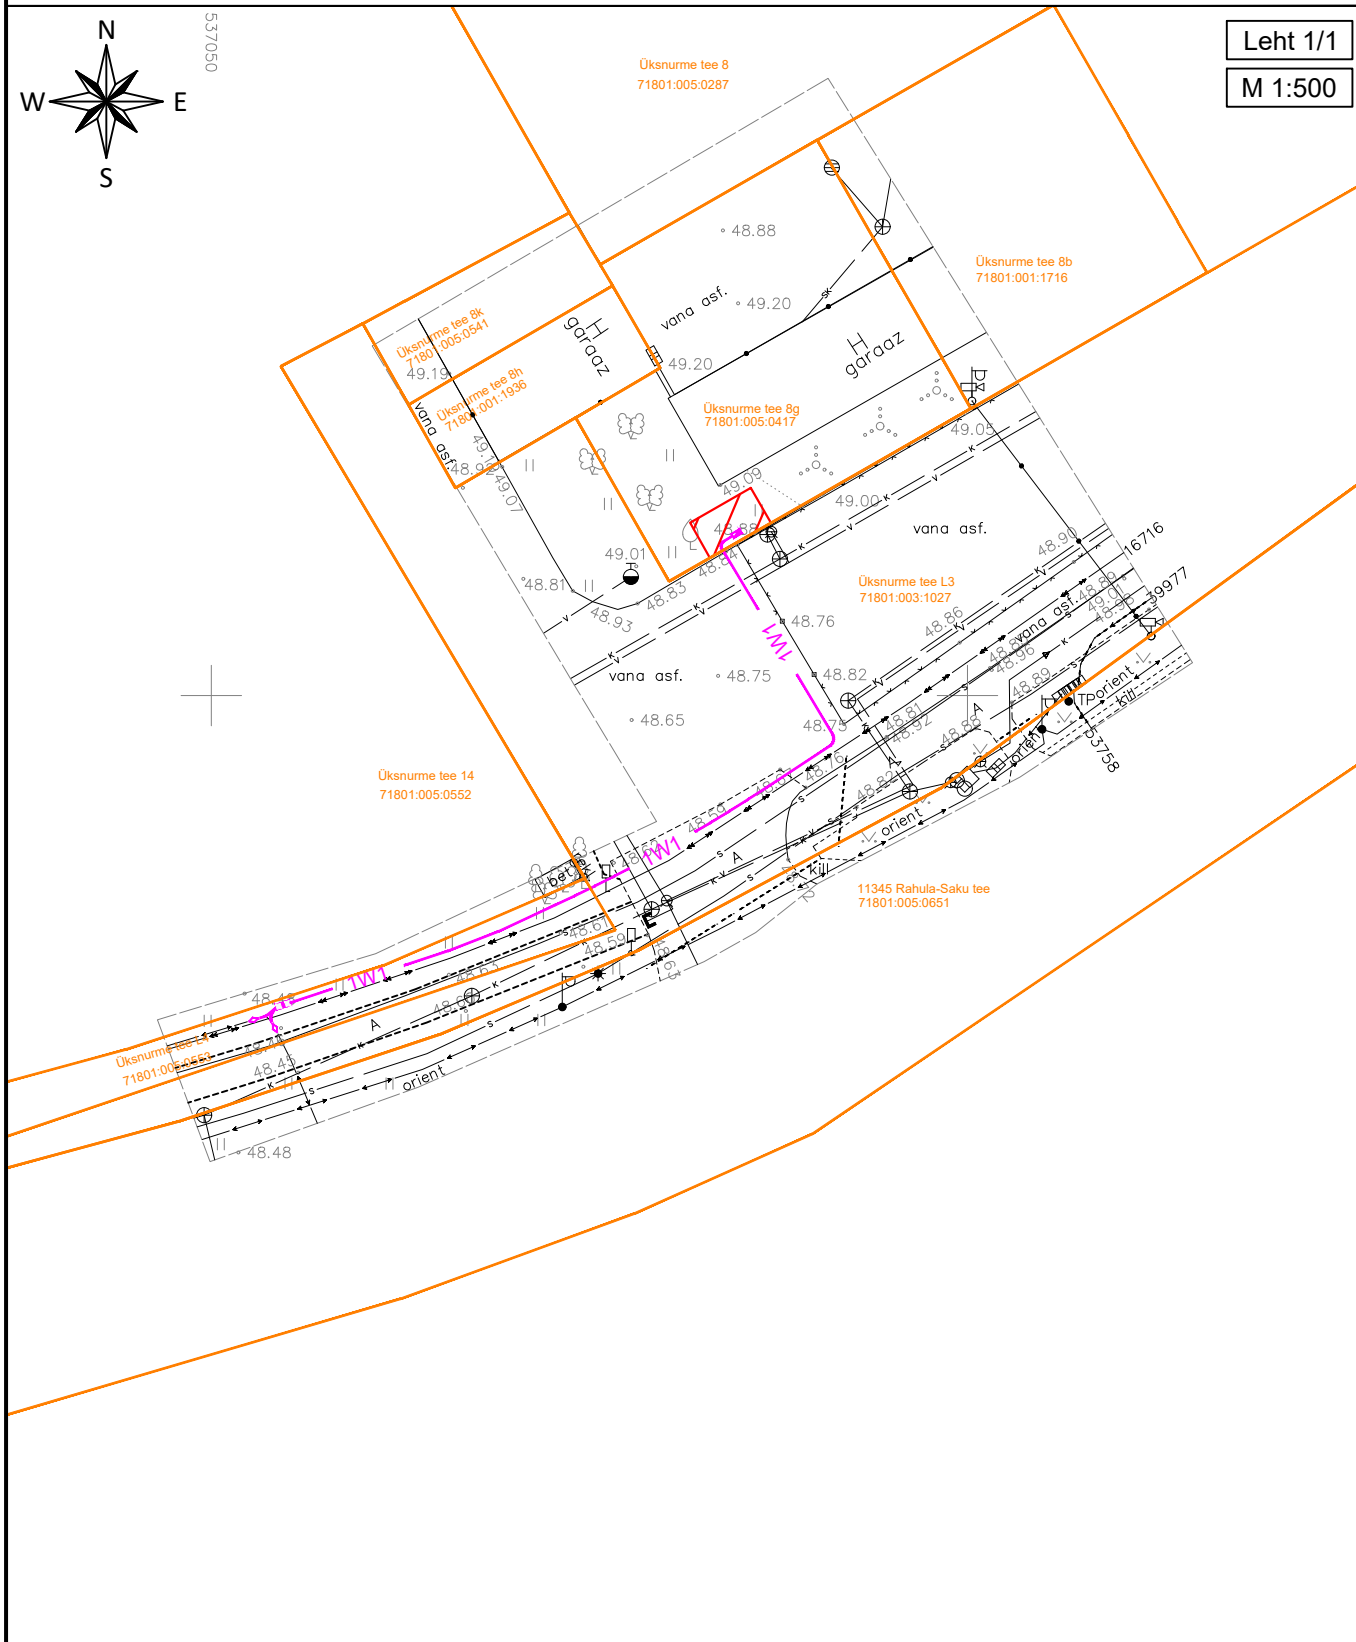

TINGMÄRGID

- 1W1 Projekteeritud 0,4kV maakaabel
 Projekteeritud liitumiskilp
 Kinnistu piir
 Isikliku kasutusõiguse seadmise ala

- 1) Kaitsevöönd maakaabelliini korral on 1 m äärmisest kaablist.
- 2) Kaitsevöönd liitumiskilbi korral on 2 m kilbi välisseinast igas suunas.
- 3) Isikliku kasutusõiguse seadmise ala suurus on ca 12 m².
- 4) Projekteeritud trassi pikkus ca 1,5 m.

Koostas: Tõnis Liiber
 E-Service AS projekteerija