


Tingmärgid:

- Kinnistu piir
- Projekteeritud veetoru (ühisveevärgi toru)
- Projekteeritud kanalisatsiooni survetoru (ühistoru)
- Projekteeritud torustiku kaitsehülss
- Projekteeritud kanalisatsiooni survetoru sõlm
- Projekteeritud veetorustiku sõlm
- Projekteeritud torustike siiber
- Kasutusõiguse ala

Jrk nr	IKÕ ala Pos nr (plaanil)	Kinnistu registriosa number	Katastriüksuse tunnus, nimi ja sihtotstarve	Asukoht riigitee (nr ja nimi) suhtes (lõigu algus ja lõpp km)	Ala pindala ruutmeetrites m2	Torustike pikkus ala sees, m		
						Veetoru	Kanali- satsiooni survetoru	Kanali- satsiooni- toru
1	1	5272850	86801:001:0123 17 - Keila-Haapsalu tee transpordimaa	17 Keila-Haapsalu tee 17,4 km-l	47	15,5	15,5	-

Kokku: 47 15,5 15,5 0

HEKA PROJEKT				Tellija AS Lahevesi			
Registrikood: 12543527 MTR nr: EEP002895 http://www.hekaprojekt.ee/ kadi@hekaprojekt.ee Tel: +372 51 24 123				Projekti nimetus Rummu reoveekogumisala ühisveevärgi ja -kanalisatsiooni rekonstrueerimine. II etapp			
Projekti koostaja: Kadi Rajala-Pihl				Joonise nimetus ISIKLIKU KASUTUSÕIGUSE SEADMISE PLAAN 17 Keila-Haapsalu tee			
Vastutav pädev isik: Kadi Rajala-Pihl				Objekti asukoht: Rummu alevik, Lääne-Harju vald, Harju maakond			
Joonise koostamise kuupäev: 28.01.2026				Töö nr 25-167			
Joonise väljatrüki kuupäev: 28.01.2026				Staadium PP		Joonise nr: VK-9-01-01	
						Mõõtkava: 1:500	

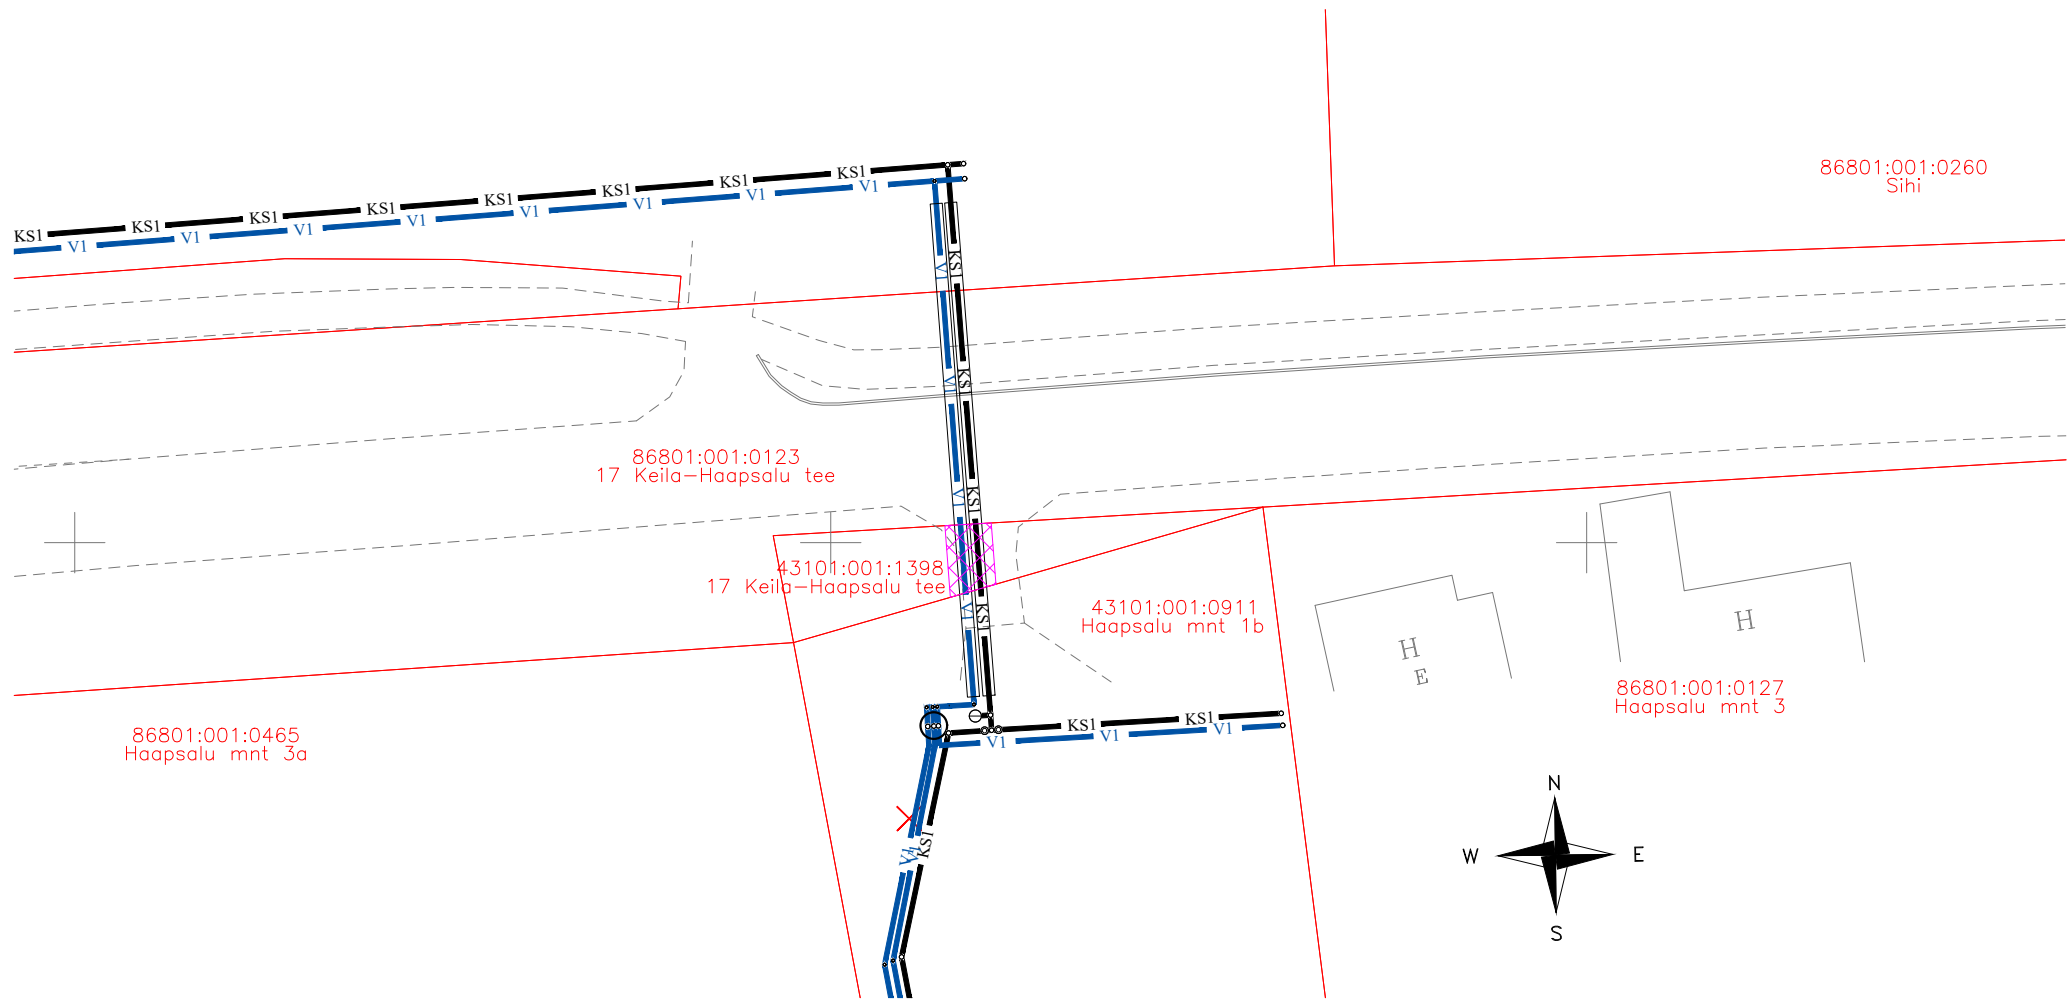

Tingmärgid:

- Kinnistu piir
- Projekteeritud veetoru (ühisveevärgi toru)
- Projekteeritud kanalisatsiooni survetoru (ühistoru)
- Projekteeritud torustiku kaitsehülss
- Projekteeritud kanalisatsiooni survetoru sõlm
- Projekteeritud veetorustiku sõlm
- Projekteeritud torustike siiber
- Kasutusõiguse ala

Jrk nr	IKÕ ala Pos nr (plaanil)	Kinnistu registriosa number	Katastriüksuse tunnus, nimi ja sihtotstarve	Asukoht riigitee (nr ja nimi) suhtes (lõigu algus ja lõpp km)	Ala pindala ruutmeetrites m2	Torustike pikkus ala sees, m		
						Veetoru	Kanali- satsiooni survetoru	Kanali- satsiooni- toru
1	1	25011750	43101:001:1398 17 - Keila-Haapsalu tee transpordimaa	17 Keila-Haapsalu tee 17,4 km-l	14	4,5	4,3	-

Kokku: 14 4,5 4,3 0

<div><div>HeKa PROJEKT</div><div>Registrikood: 12543527 MTR nr: EEP002895</div><div>http://www.hekaprojekt.ee/ kadi@hekaprojekt.ee Tel: +372 51 24 123</div></div>	Tellija AS Lahevesi		
	Projekti nimetus Rummu reoveekogumisala ühisveevärgi ja -kanalisatsiooni rekonstrueerimine. II etapp		
	Joonise nimetus ISIKLIKU KASUTUSÕIGUSE SEADMISE PLAAN 17 Keila-Haapsalu tee		
	Objekti asukoht: Rummu alevik, Lääne-Harju vald, Harju maakond		
	Töö nr 25-167	Staadium PP	Joonise nr: VK-9-01-02
	Joonise väljatrüki kuupäev: 28.01.2026	Mõõtkava: 1:500	