
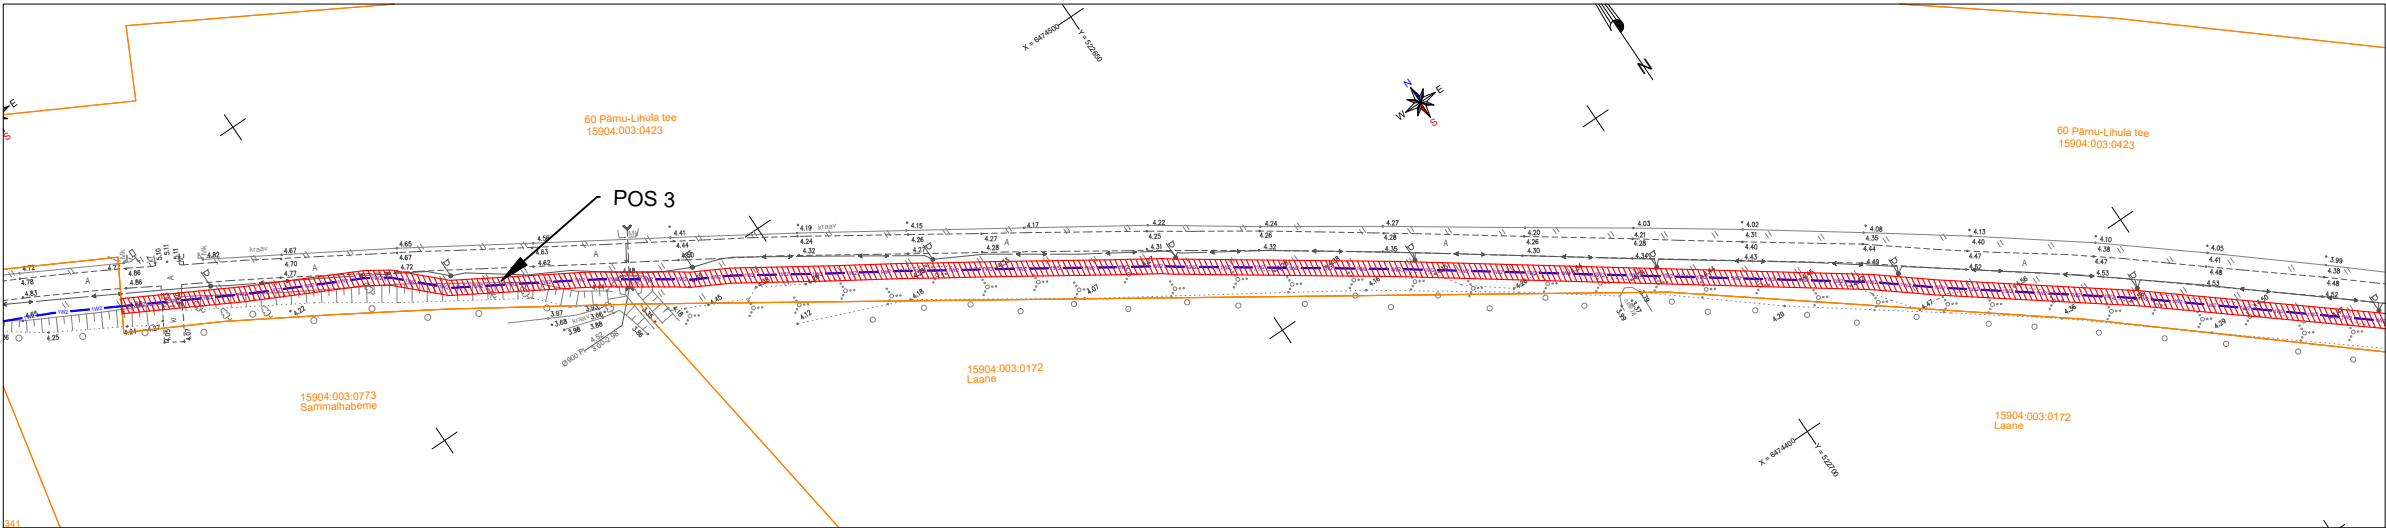


Isikliku kasutusõiguse seadmise plaan

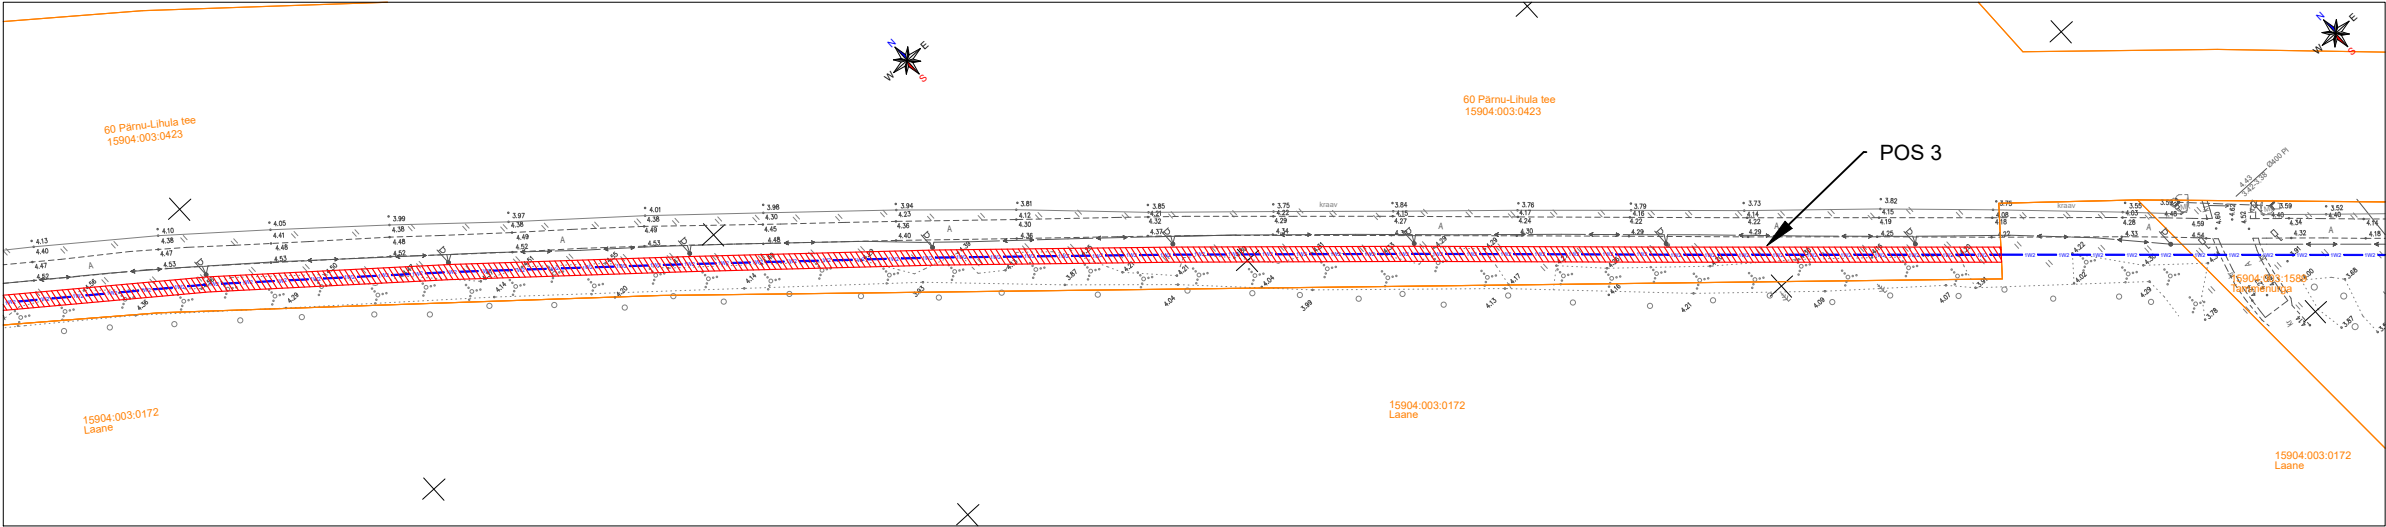

Jrk nr	IKÕala Pos nr (plaanil)	Kinnistu registriosa number	Katastriüksuse tunnus, nimi ja sihtotstarve	Ala pindala ruutmeetrites m²
1.	1	3069550	15904:003:0397, 19112 Valgeranna tee, transpordimaa 100%	48 m²
2.	2	3069650	15904:003:0423, 60 Pärnu - Lihula tee, transpordimaa 100%	1011 m²
3.	3	3069650	15904:003:0423, 60 Pärnu - Lihula tee, transpordimaa 100%	1009 m²

Katastriüksuse piir
Kasutusõiguse ala
Projekteeritud 10 kV maakaabelliin
maakaabelliini pikkus 505m

Projekt Metsise tee DP võrguühendehitus I etapp, Pappsaare küla, Pärnu linn, Pärnu maakond					Tellija Elektrilevi OÜ		
Joonis Isikliku kasutusõiguse seadmise plaan					Joonise nr LC2643		
 LEONHARD WEISS E-post estonia@leonhard-weiss.com Telefon +372 601 2285 Registrikood 12083348 EL10665798-0001	Projekteeris	J.Hövel	03.2025	53051974	Möötkava	M 1:1000	
	Kontrollis				Staadium	Tööprojekt	
					Keel	Leht	Lehti
					EST	3	3