


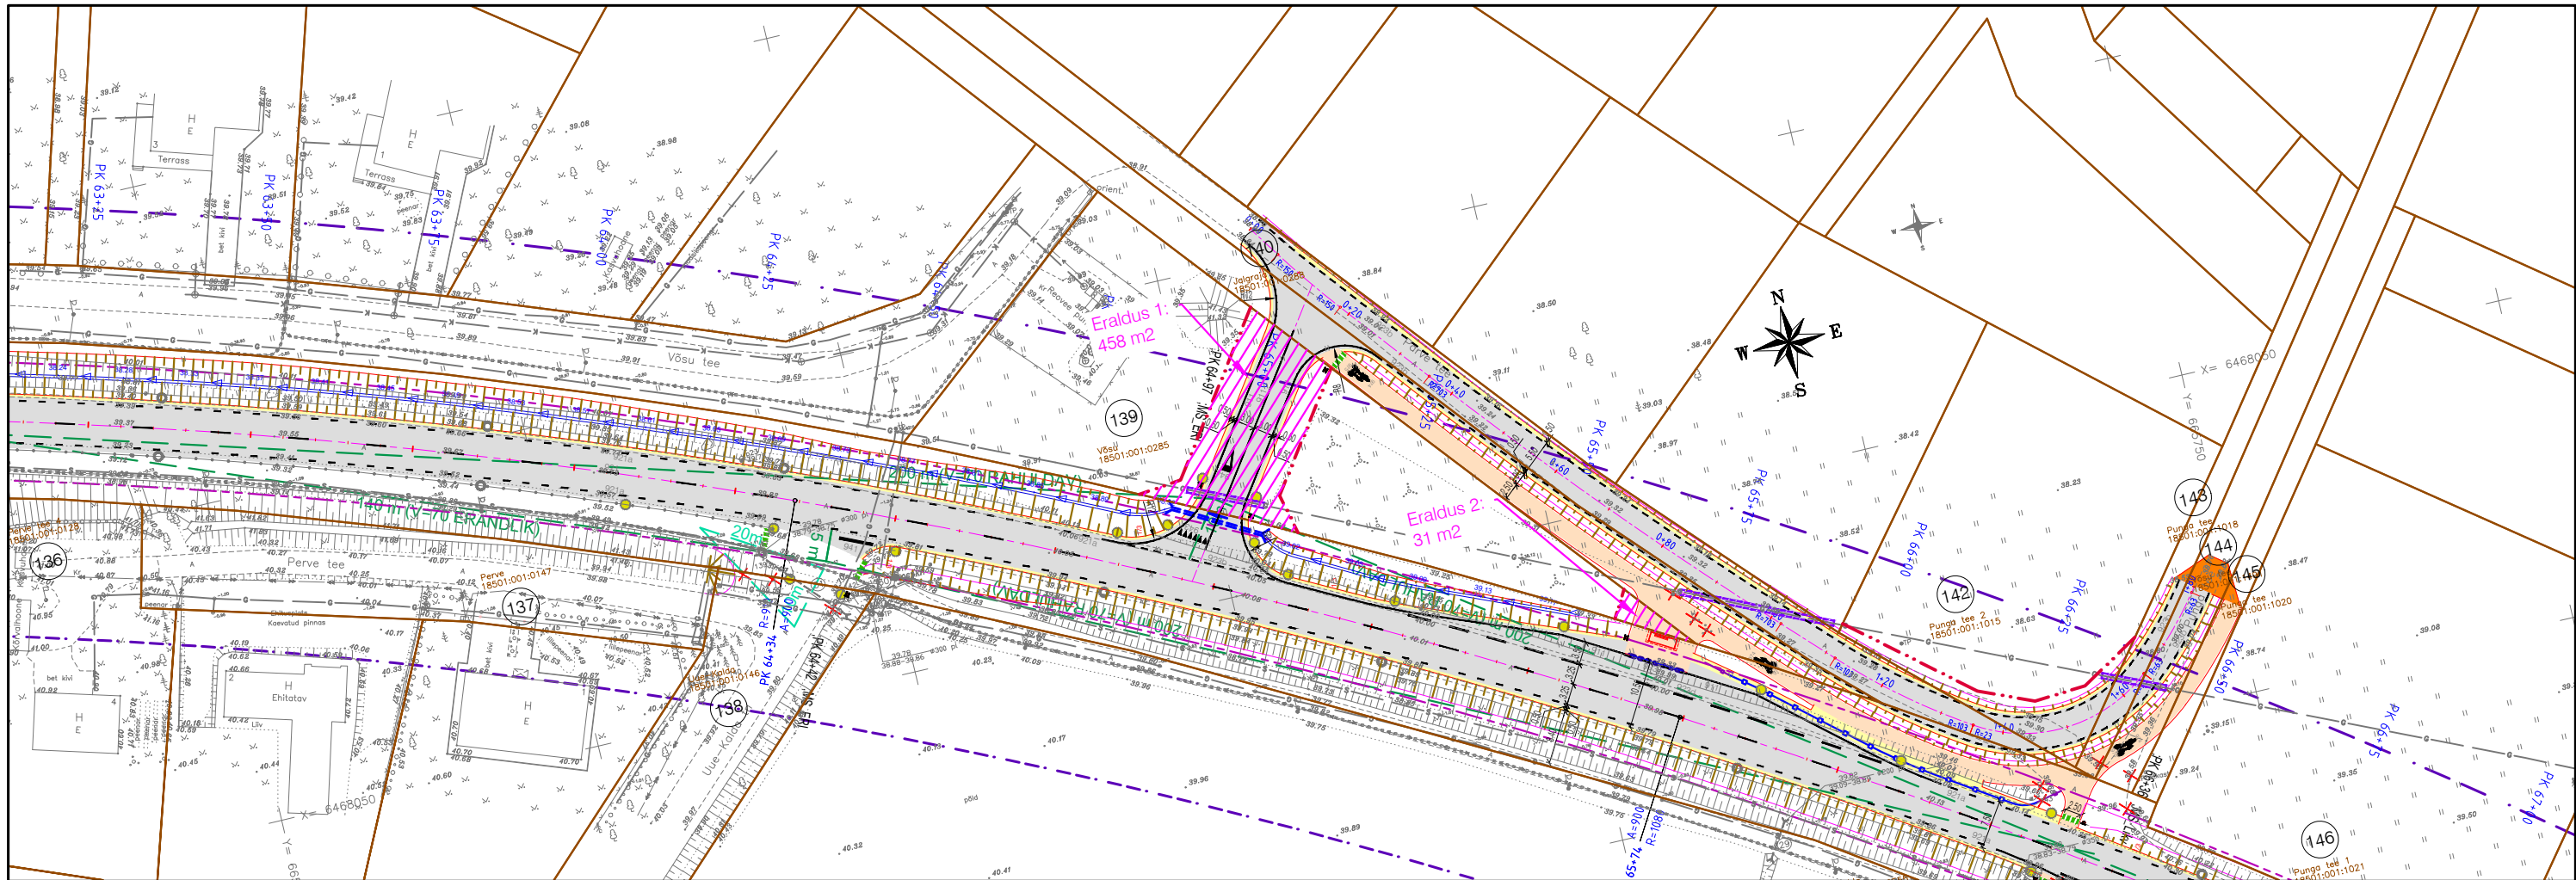

TINGMÄRGID

	KINNISTU POSITSIOONI NUMBER		KRUNDI PIIRI ETTEPANEK
	KATASTRÜKSUSE PIIR		MAAERLADUSE ALA
	RIIGIMAANTEE KAITSEVÖÖND 30m		PROJEKTEERITUD A/B KATTEGA SÕIDUTEE
	NÕUTAV NÄHTAVUSE PIIR		PROJEKTEERITUD A/B KATTEGA JALGTEE
	PROJEKTEERITUD TEE TELG		PROJEKTEERITUD KRUUSATEE
	PROJEKTEERITUD KATTE SERV		PROJEKTEERITUD TUGIPEENAR
	PROJEKTEERITUD PÕRKEPIIRE		PROJEKTEERITUD VALGE BRAIKIVI (2 rida 30x30 cm, h=6 cm)
	PROJEKTEERITUD NÕLV		
	PROJEKTEERITUD SAJUVEE TRUUP		
	PROJEKTEERITUD KRAAV		
	PROJEKTEERITUD LIKLUSMÄRKI POST		
	PROJEKTEERITUD TÄHISPOST		
	LIKVIDEERITAV PUU, EHITIS VMS.		

TEOSTATAVAD TÖÖD:

Sõidutee ehitus, jalg- ja jalgrattatee ehitus, heakorrastus.

KINNISTU ANDMED

Positsiooni nr	139
Kinnisturegistrios	2979004
Katastriüksuse tunnus	18501:001:0285
Katastriüksuse nimi	Võsu
Kinnistu pindala, m2	2 684
Äralõike pindala, m2	489

PROJEKTEERIJAL		TELLIJAL	
TEEDEPROJEKT		MAANTEEAMET	
Teedeprojekt OÜ Kanali tee 4, Tallinn MTR reg-nr EPE001067, EEP003359, EEK001233, ELK000052		TEE NR/NIMIL RIIGITEE NR 22140 TÕRVANDI-ROIU-UNIKÜLA	
tel. +3726825717 info@teedeprojekt.ee		LÕIK KM 0-10 EHITUSPROJEKT	
KOOSTAJAL		JOONISE NIMIL	
Heli Liira		KRUNDIJAOTUSPLAAN	
KUUPÄEVAL		Võsu (18501:001:0285)	
02.12.2020		PROJEKTI NRAL	
02.12.2020		T01518	
MÕÕTKAVAL		JOONISE NRAL	
1:1000		139	