




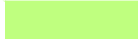



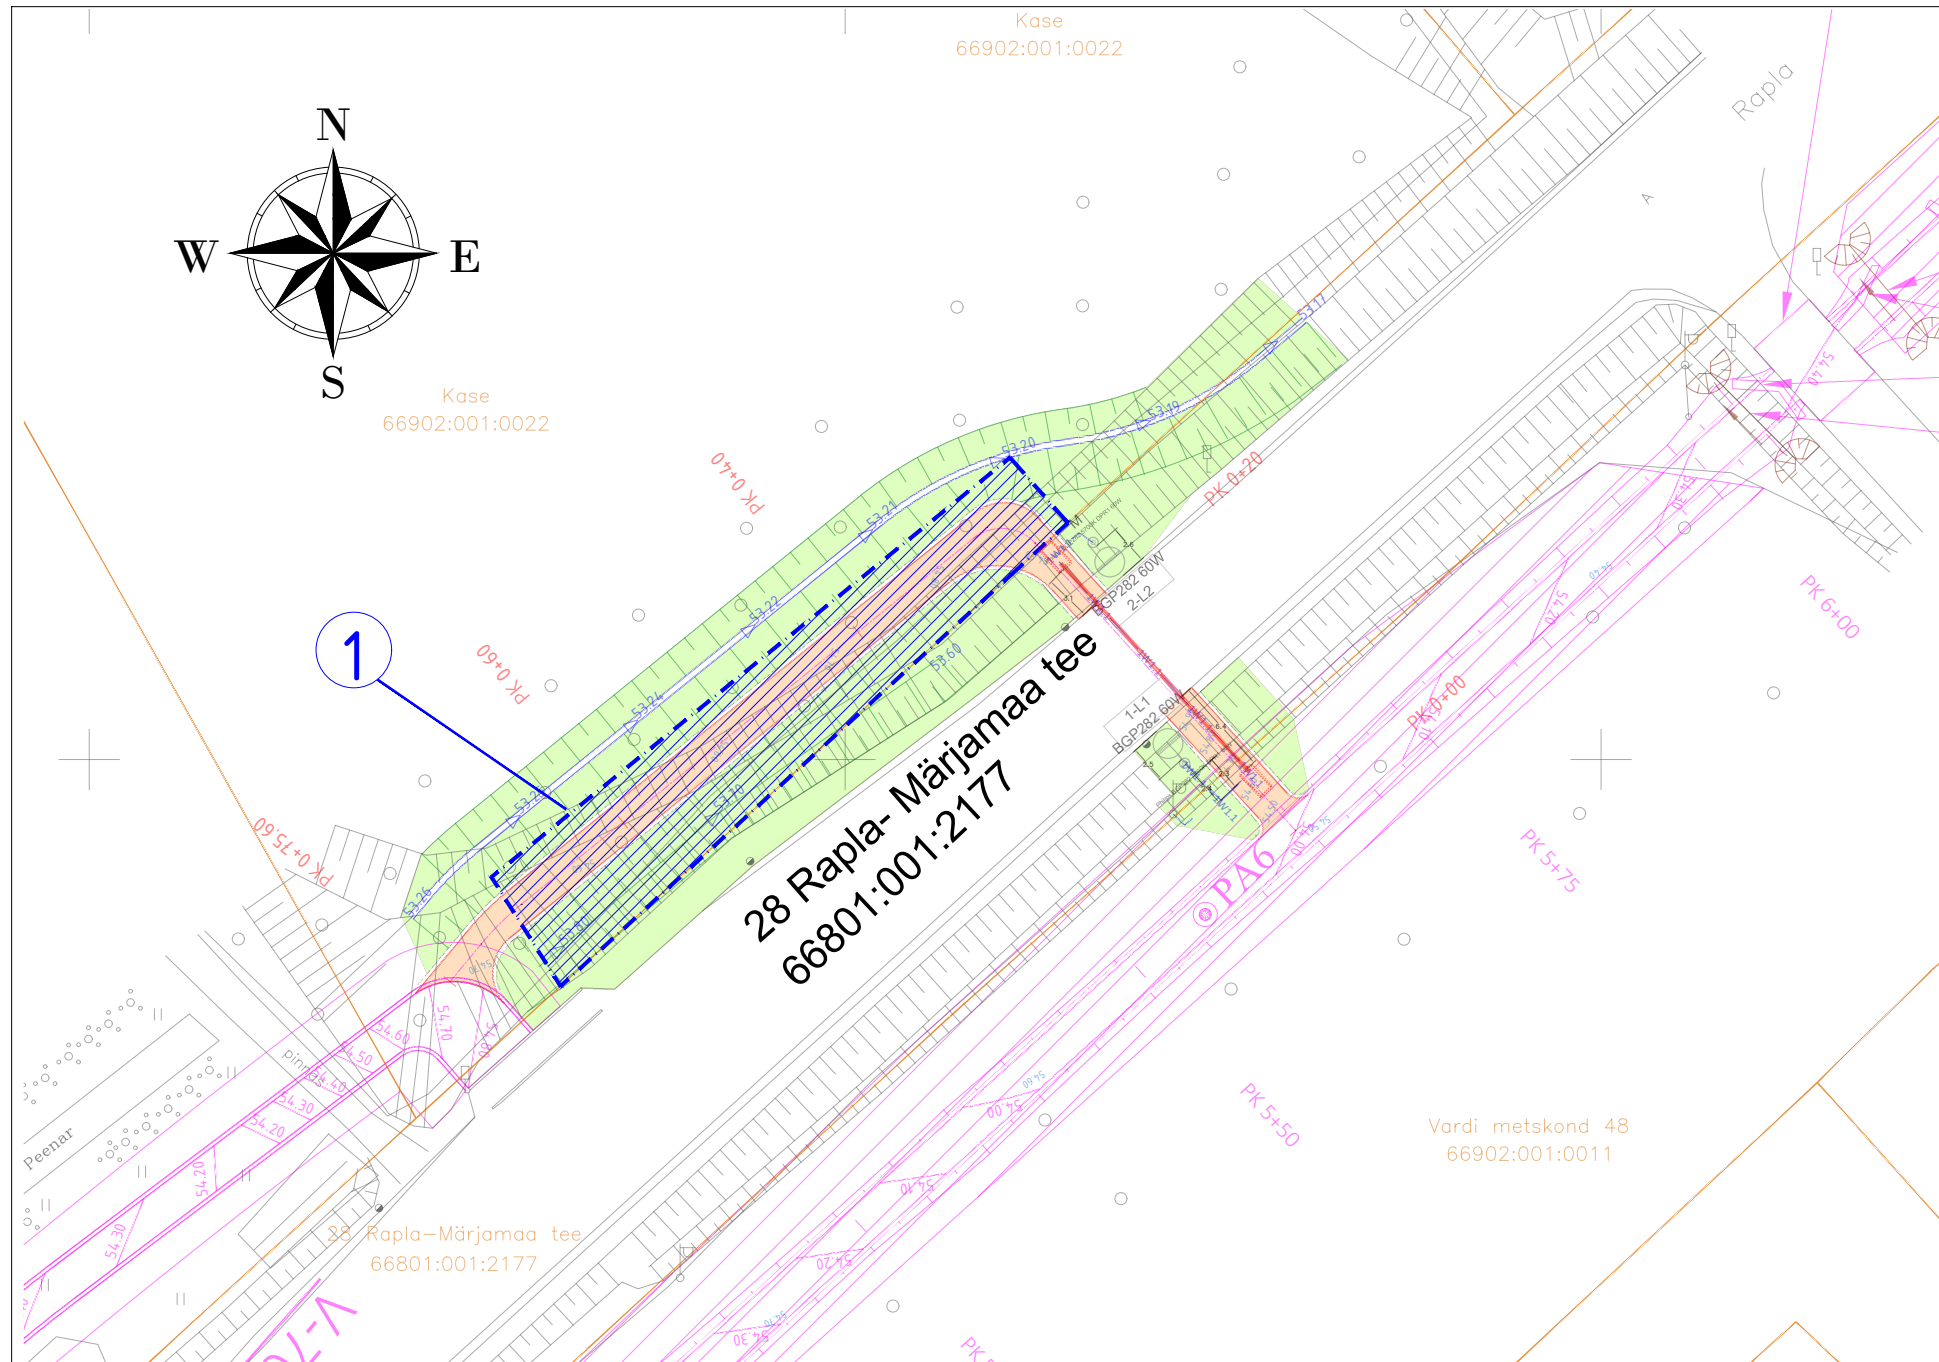


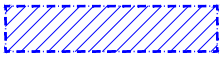
LEPPEMÄRGID ViaVelo IB OÜ töö nr 1424

-  Kinnistu piir
-  Projekteeritud asfaltkatte serv
-  Projekteeritud tugipeenra serv
-  Projekteeritud nõlv
-  Projekteeritud kergliiklustee asfaltbetoonkate (tüüp 1)
-  Projekteeritud haljasala (tüüp 2)
-  Projekteeritud truup (voolu suunaga)
-  Likvideeritav objekt
-  Varemprojekteeritud töö nr. 1722



Nurgapunktide koordinaadid

542431.1789	6538335.008
542460.9919	6538362.228
542464.7347	6538365.645
542460.9099	6538369.966
542426.6085	6538342.229
542431.1789	6538335.008
542431.1789	6538335.008

1	POSITSIIONI NUMBER
	IKÕ seadmise ala jalgratta- ja jalgte rajamiseks

Geoaluse koostaja: Aamos atlas geodeesia	Geoaluse töö nr: 053-G-24	Möödistamise aeg: 26.03.2024
--	---------------------------	------------------------------

IKÕ ala Pos nr (plaanil)	Kinnistu registriosa number	Katastriüksuse tunnus, nimi ja sihtotstarve	Asukoht riigitee (nr ja nimi) suhtes (lõigu algus ja lõpp)	Ala pindala, m2	Ehitis/tehnovõrk
1	2011137	66902:001:0022 Kase 100% Maatulundusmaa	28 Rapla- Märjamaa tee km 3,40-3,45	318 m2	Jalgratta- ja jalgte

		TELLIJA	Rapla Vallavalitsus		
		PROJEKT	Rapla Kuusiku lisatööd		
PROJEKTEERIS		OBJEKT	T28 Rapla-Märjamaa, Tuti küla, Rapla vald, Rapla maakond		
VASTUTAV	STAADIUM	JOOINISE NIMI	TÖÖ NR		
M.E Eik	R. Mäe	Põhiprojekt	1424		
	KUUP.	MÖÖTKAVA	JOOINISE NR	REV	
	06.05.2024	1:500	IKÕ 1	0	
ViaVelo Inseneribüroo OÜ; reg.kood 11712139; Magasini 29a-18, 10138 Tallinn; Tel: 5172182, info@viaVelo.ee; www.viaVelo.ee; MTR: EEK001192; EPE001115; ELK000063; EEP003424					