



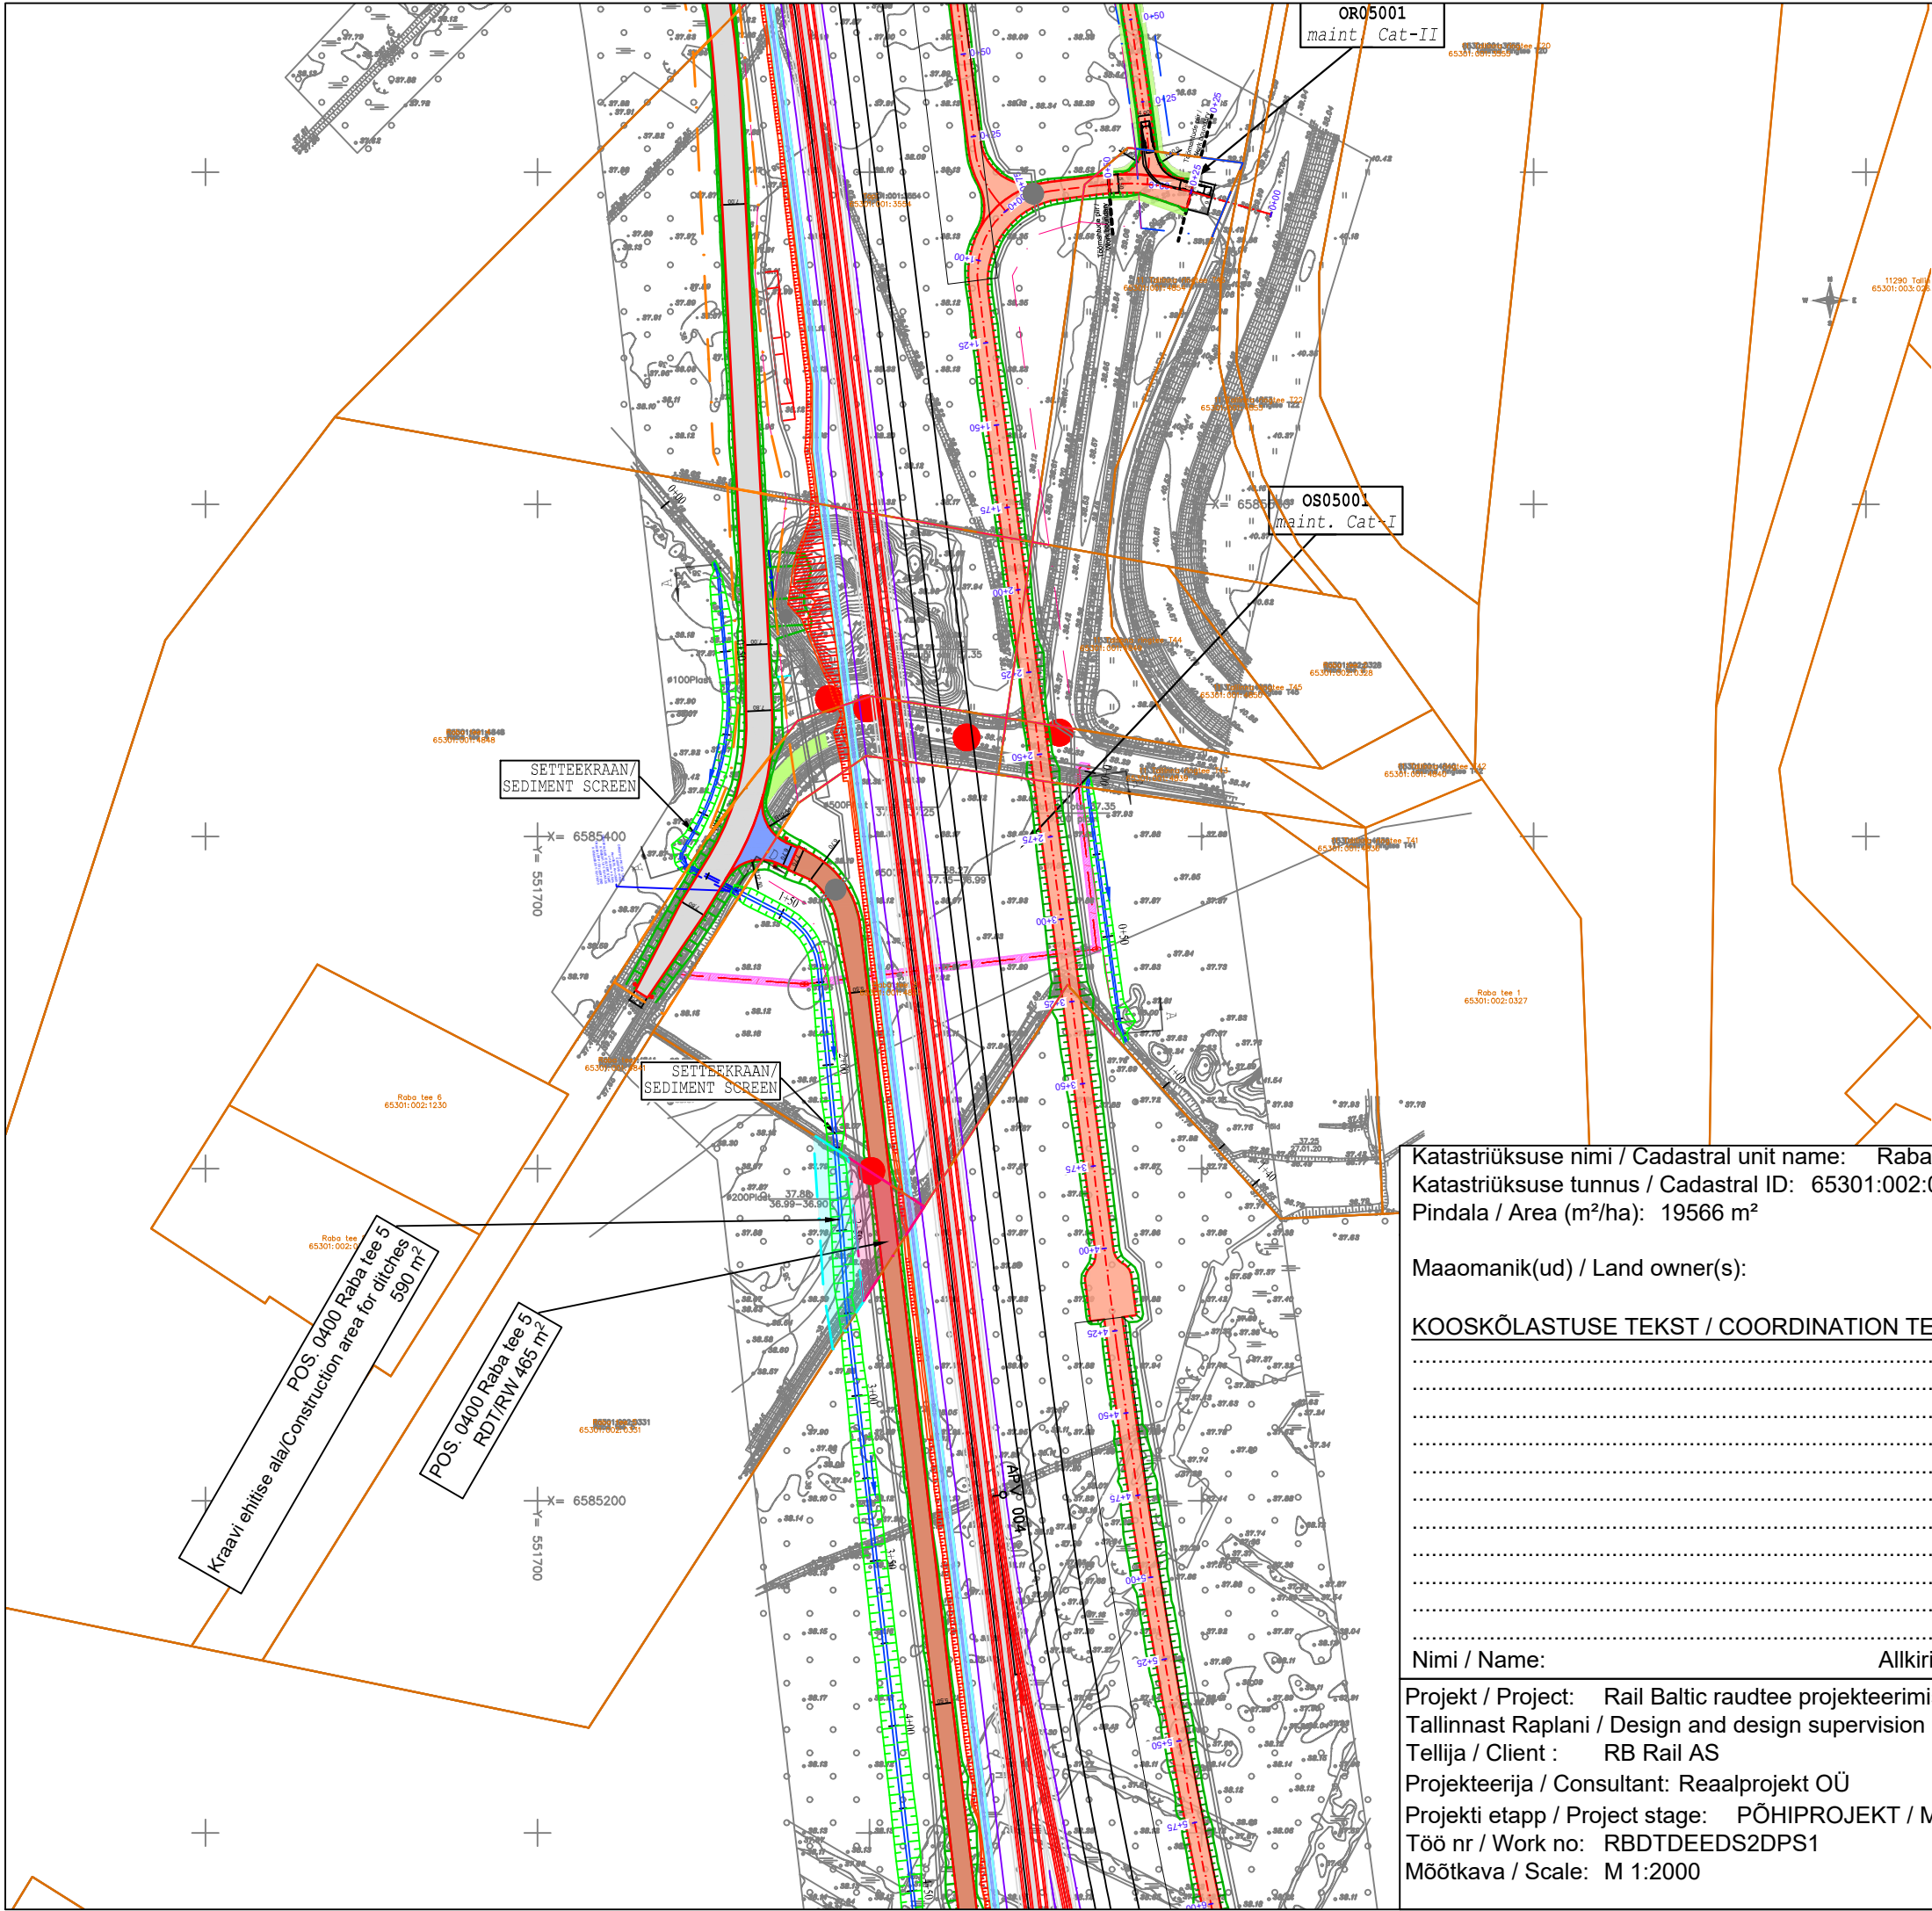

- TINGMÄRGID:
- Kavandatud rööbasteed / Designed railway
 - Kavandatud teed / Designed roads
 - Kavandatud nõlvad ja süvendid / Designed slopes and cuts
 - Katastriüksuse piir / Land plot
 - Katastriüksuse tunnus ja nimi / Cadastral name and ID
 - Piirdeed / Fence
 - Tagasihüppekoht / Escape ramp in the fence
 - Raudtee külkraav / Track side ditch
 - RDT maaeralduse ettepanek / RW proposed border
 - MNT maaeralduse ettepanek / National road proposed border
 - KOV maaeralduse ettepanek / Local road proposed border
 - Kraavi ehitise ala / Construction area for ditches
 - Projekteeritud või puhastatav kraav / Designed or restored ditch
 - Kasutusõiguse ala (sidetrass)

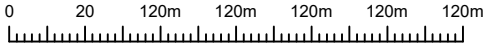

M 1:2000

Maeraldused / Land expropriation		
Pos.nr / Pos. no	Pindala / Area m2	Kirjeldus / Description (tegevuse ettepanek / proposal)
0400	465	RDT / RW
0400	590	Kraavi ehitise ala/Constr. area for ditches

Katastriüksuse nimi / Cadastral unit name: Raba tee 5
Katastriüksuse tunnus / Cadastral ID: 65301:002:0331
Pindala / Area (m²/ha): 19566 m²

Maaomanik(ud) / Land owner(s):

KOOSKÕLASTUSE TEKST / COORDINATION TEXT:

.....
.....
.....
.....
.....
.....
.....
.....
.....
.....

Nimi / Name: Allkiri / Signature: Kuupäev / Date:

Projekt / Project: Rail Baltic raudtee projekteerimis- ja projekteerimisjärelvalveteenused uue trassi ehituseks lõigus Tallinnast Raplani / Design and design supervision services for the construction of the new line from Tallinn to Rapla
Tellija / Client : RB Rail AS
Projekteerija / Consultant: Reaalprojekt OÜ
Projekti etapp / Project stage: PÕHIPROJEKT / MASTER DESIGN
Töö nr / Work no: RBDTDEEDS2DPS1
Mõõtkava / Scale: M 1:2000