


Isikliku kasutusõiguse seadmise plaan

IKÕ ala pos. nr. (plaanil)	Kinnistu registriosi nr.	Katastriüksuse tunnus, nimi ja sihtotstarve	IKÕ ala pindala, m <sup>2</sup>	Õhuliini pikkus, m
	7263150	87901:001:0775; Tee nr. 18199 Viluste-Lindora, transpordimaa	25 m <sup>2</sup>	13 m

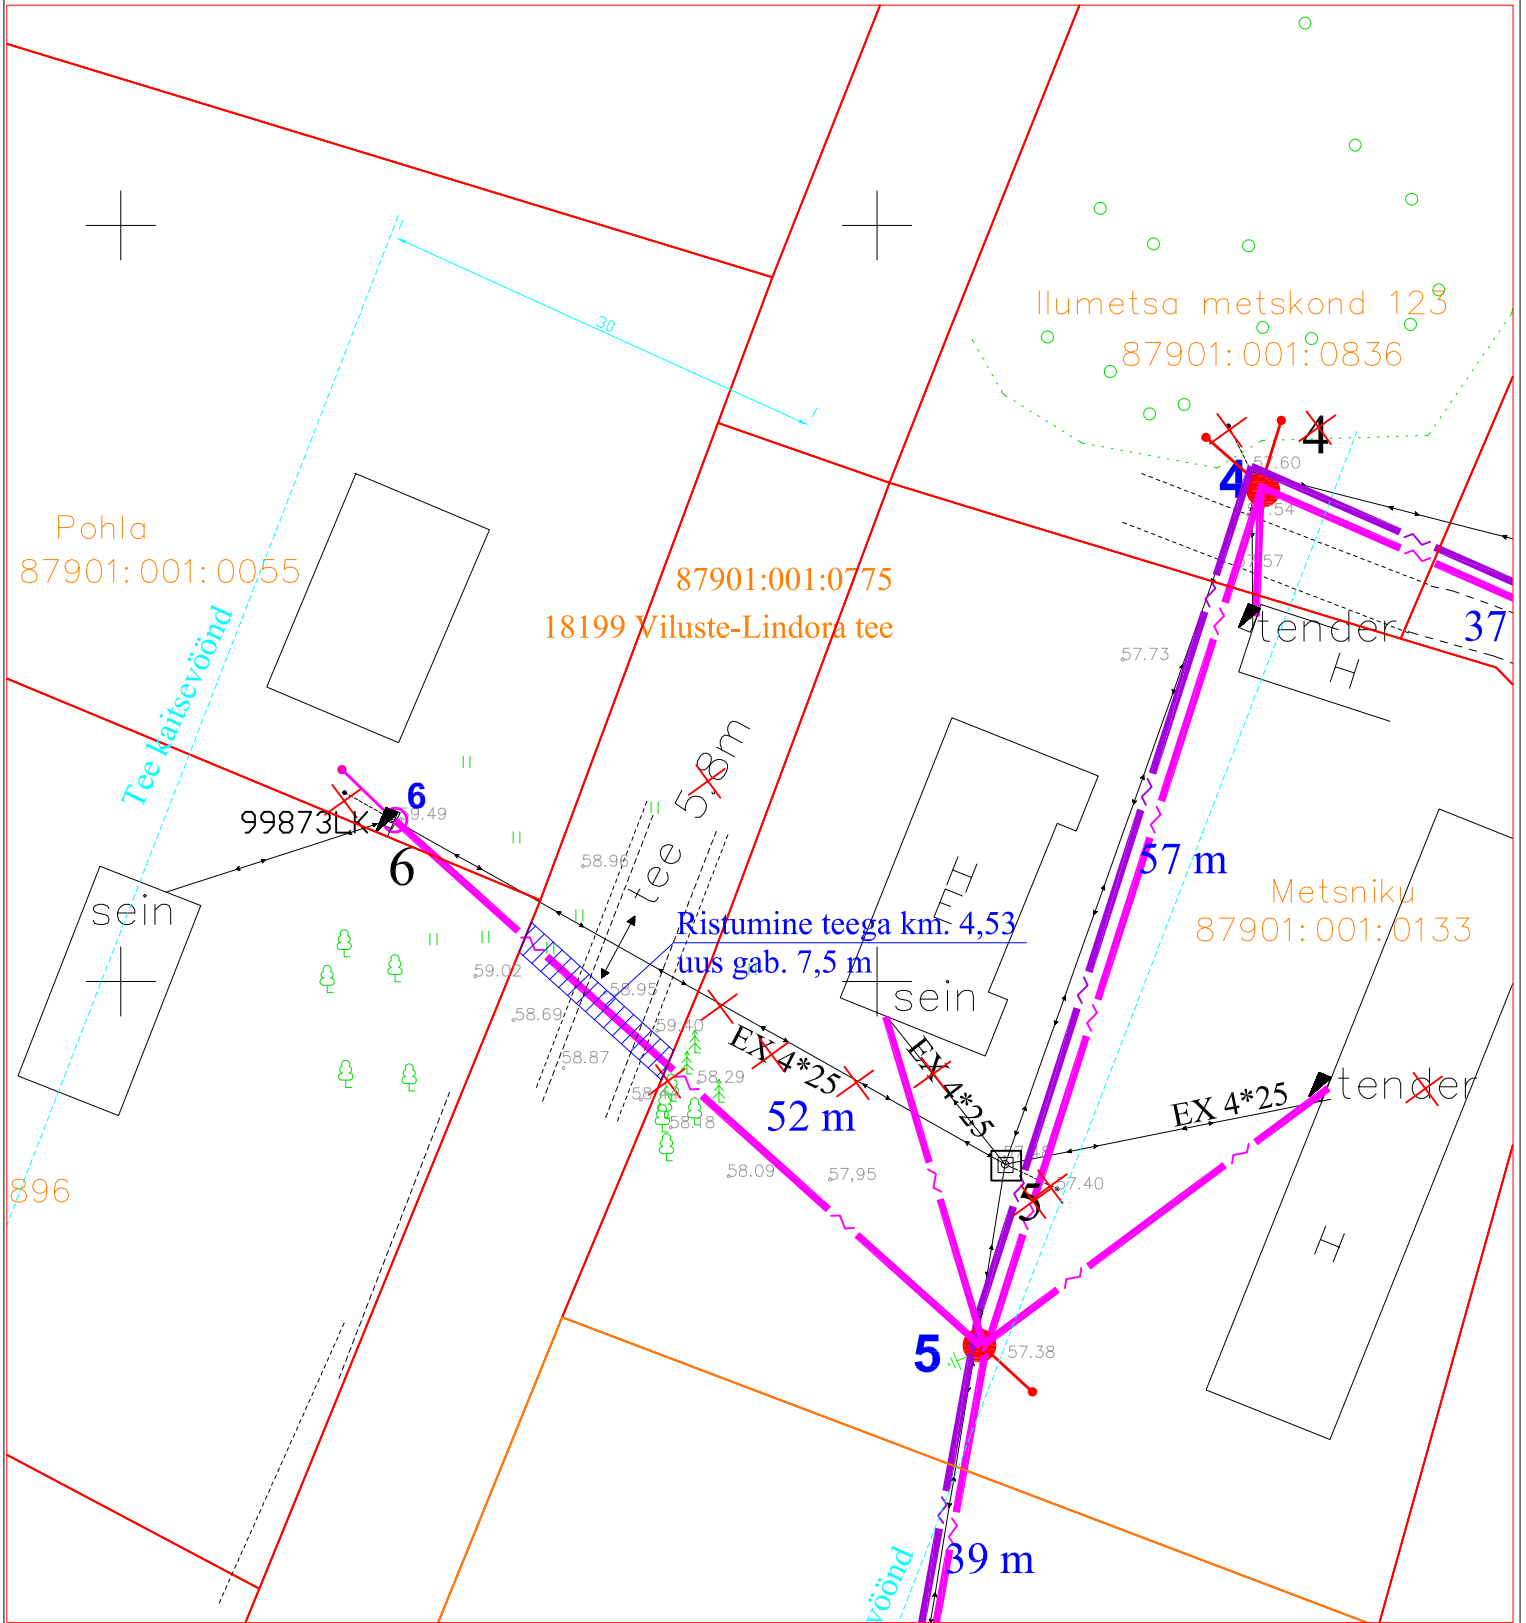

Tingmärgid

- Proj. õhuliini mast
- Proj. 0,4 kV õhukaabel
- Projekteeritud maanduspaigaldis
- ← Olemasolev 0,4 kV õhuliin
- Kinnistu piir
- Kasutusõiguse ala

Projekti nimetus / asukoht Ilumetsa alaj. F1 rekonstrueerimine. Tartu mnt., Räpina linn, Põlvamaa		Töö nr: IP6883	
Koostaja: Leonhard Weiss OÜ Projekteerija: Enn Kraav	Möötkava 1:500	Leht / formaat Leht 1 / A4	Kuupäev: 05.12.2024.