
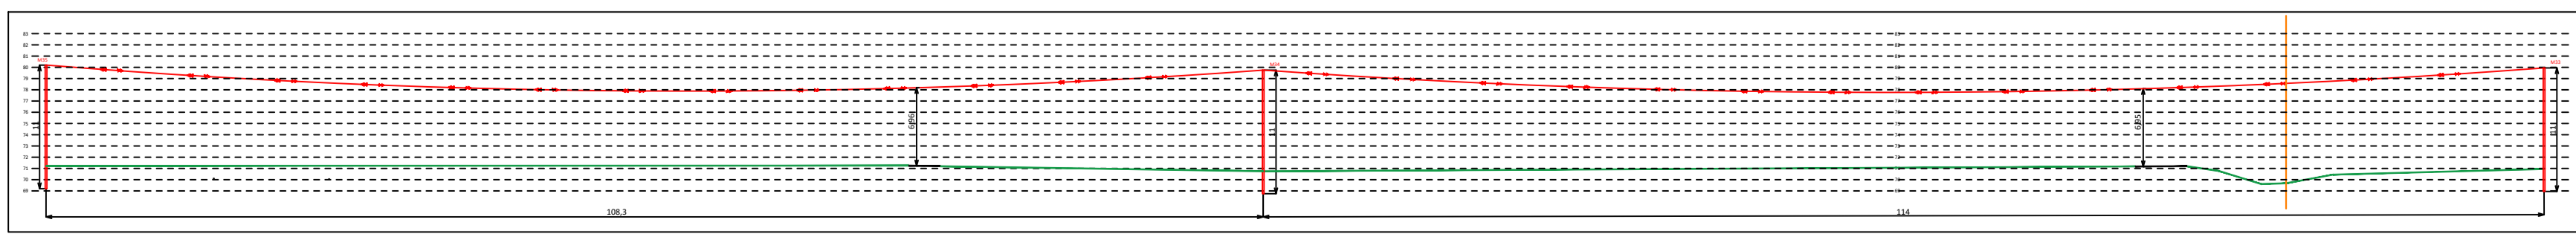
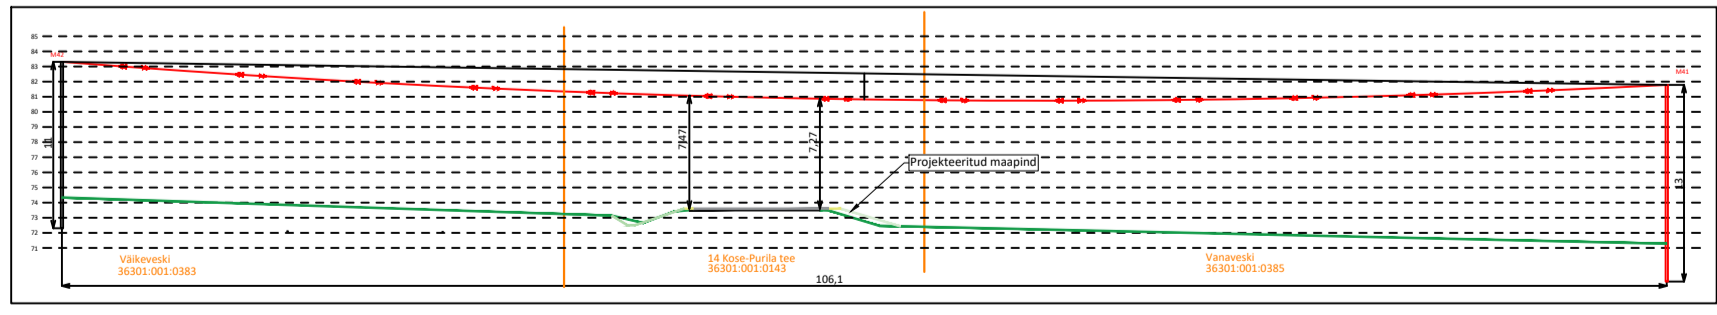


TINGMÄRGID

	Projekteeritud BLL99 õhuliin
	Projekteeritud masti tugi
	Olemasolev puitmast
	Olemasolev raudbetoonmast
	Olemasolev keskpinge õhuliin
	Olemasolev madalpinge õhuliin
	Olemasolev дренаažitoru
	Olemasolev kinnistupiir
	Muuskaitse kitsenduse ala

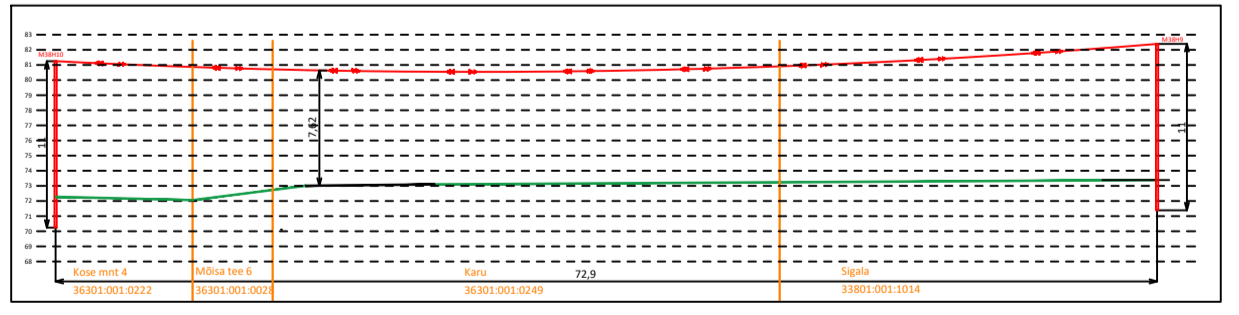

MÄRKUSED:
 1) Projekt on koostatud lähtuvalt Elektrilevi OÜ lähteülesandest nr: IP5962.
 2) Projekti asendiplaani koostamiseks on kasutatud:
 - Geotäpsus OÜ poolt koostatud geodeetilist asendiplaani nr: 23-G446;
 kuup.: 10.01.2024 (koordinaadid L-EST97 ja kõrgused EH2000 süsteemis)
 3) Õhu- ja maakaabelliinide pikkused on asendiplaanile märgitud trassipikkustena (kopipikkused vt. elektrilisel skeemil Joonis EL-05 ja EL-07).

Tellijä: Elektrilevi OÜ	Joonis: Asendiplaan	Joonise nr: EL-01	Möötkava: 1:2000 / -	Leht: 3/8
Staadium Tööprojekt	Töö nimetus: Kõue 35-10 PAJ ja Habaja 10kV filtri rekonstrueerimine	Muudatus		Kuupäev
Koostas H. Turja	Address: Kose vald, Harju maakond			
Kontrollis H. Turja				
Proj. kood IP5962				
Töö nr. 23_3621				
Kuupäev 10.01.2024				

