



VAADE PÕHJAST

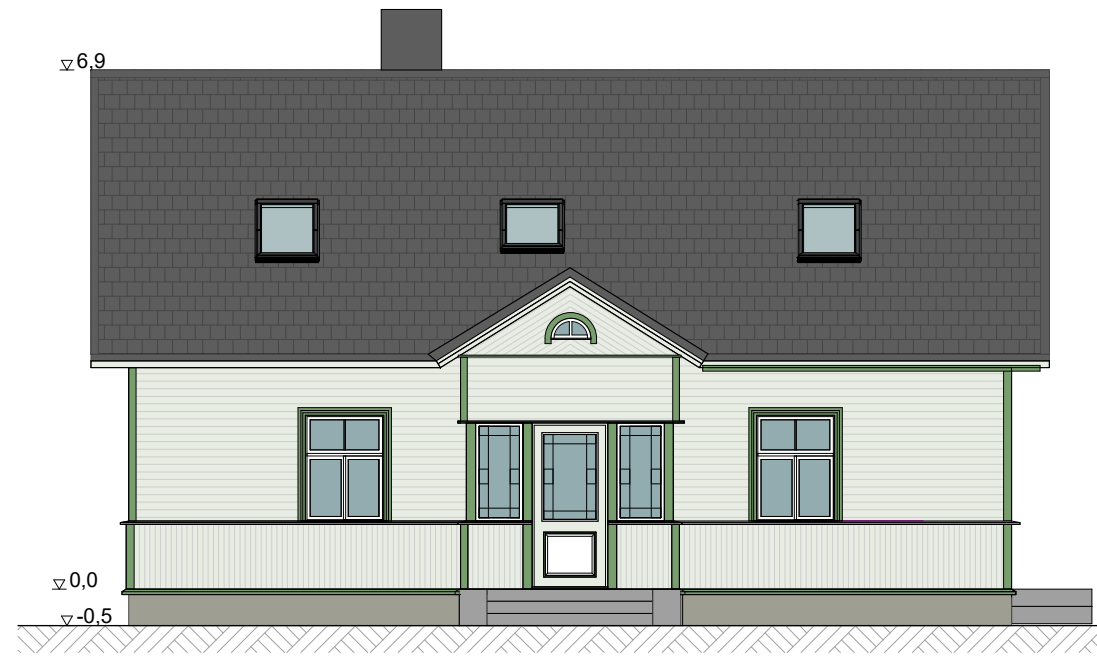


VAADE LÕUNAST



VAADE IDAST

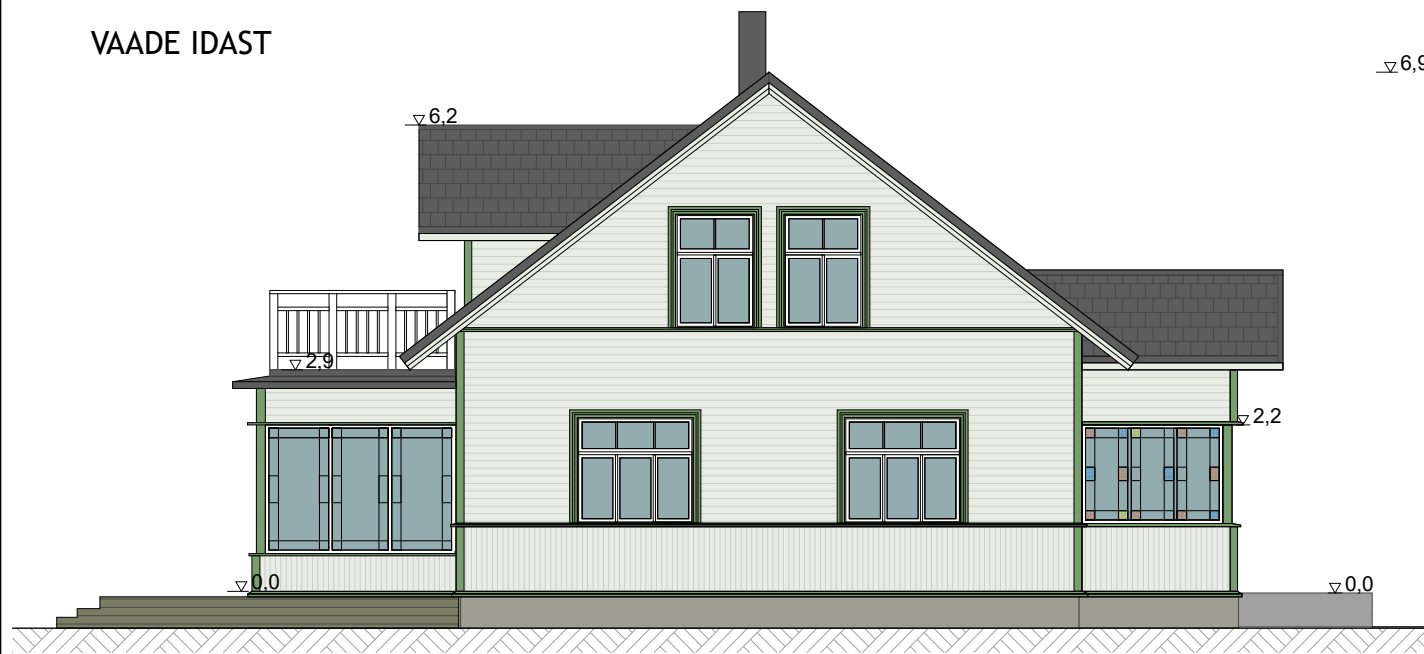

VAADE LÄÄNEST

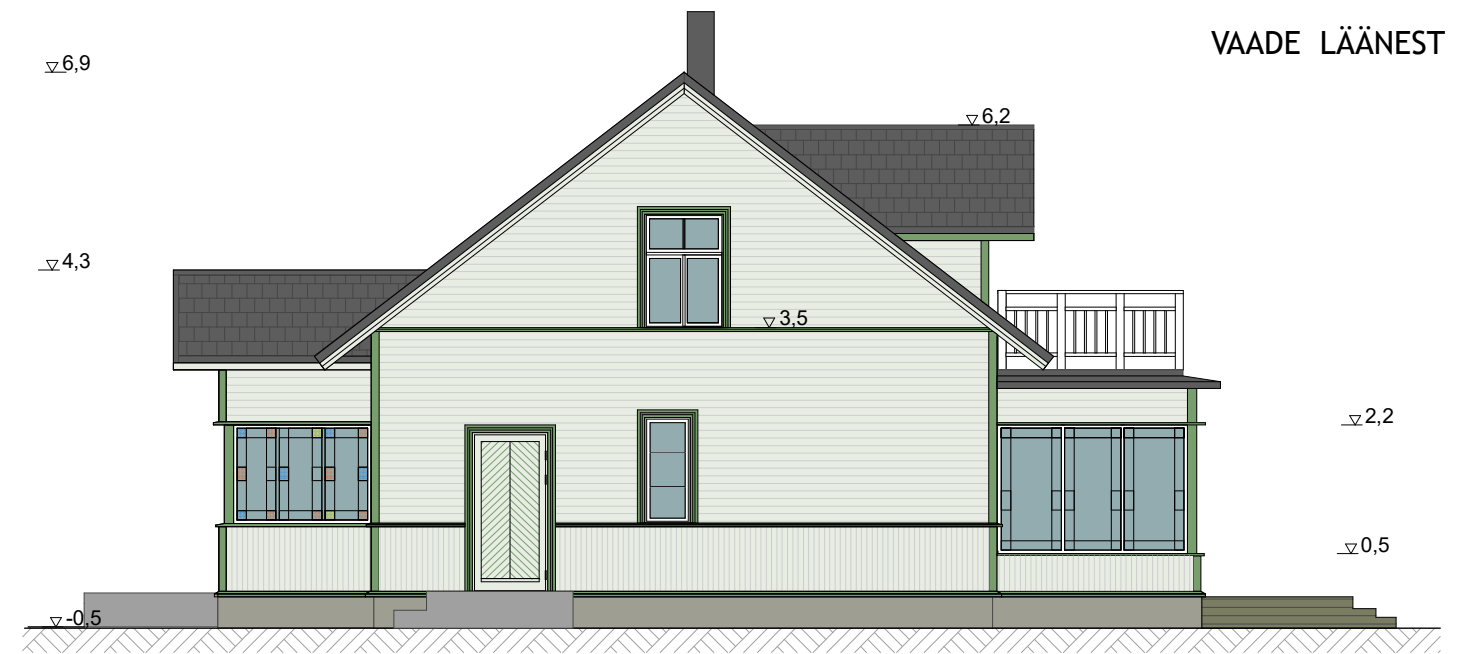

DETAILPLANEERINGU ILLUSTRATSIOON
KAREPA KÜLA KAAREPI KATASTRÜKSUS

ELAMU KRUNDIL NR. 1