


Isikliku kasutusõiguse seadmise plaan

IKÕ ala Pos nr (plaanil)	Kinnistu registriosaja number	Katastriüksuse tunnus, nimi ja sihtotstarve;	Ala pindala ruutmetrites m ²
Pos 1	14232550	80701:003:0718 21103 Läätsa-Jämaja-Sääre-Mäebe tee Transpordimaa	222

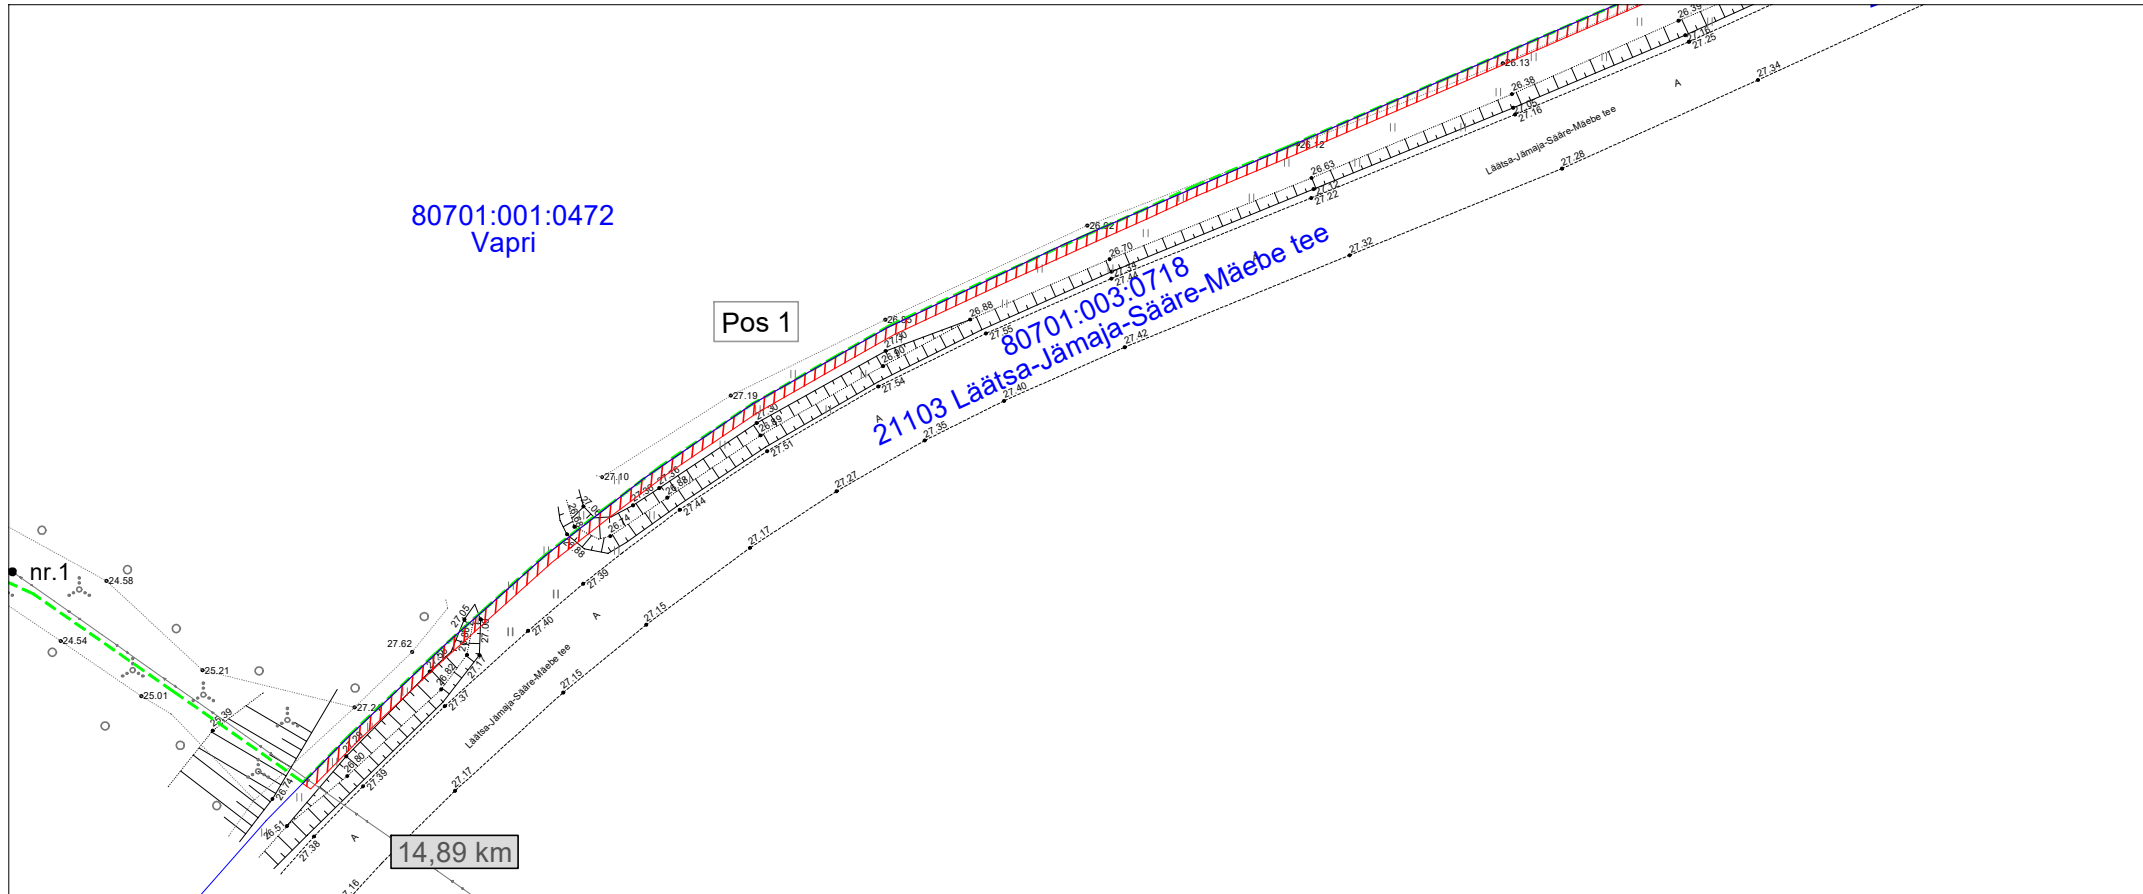

Tingmärgid	
	IKÕ seadmise ala
	proj 0,4 kV maakaabelliin
	olemasolev 0,4 kV õhukaabelliin
	Kinnistute piir

Projekti nimi/aadress Miku-Jüri Lõupõllu küla Saaremaa vald Saare maakond			Töö nr LC1451
Koostaja Heiki Jakobson	Mõõtkava 1:750	Leht/ formaat A4	Kuupäev 13.08.2024