


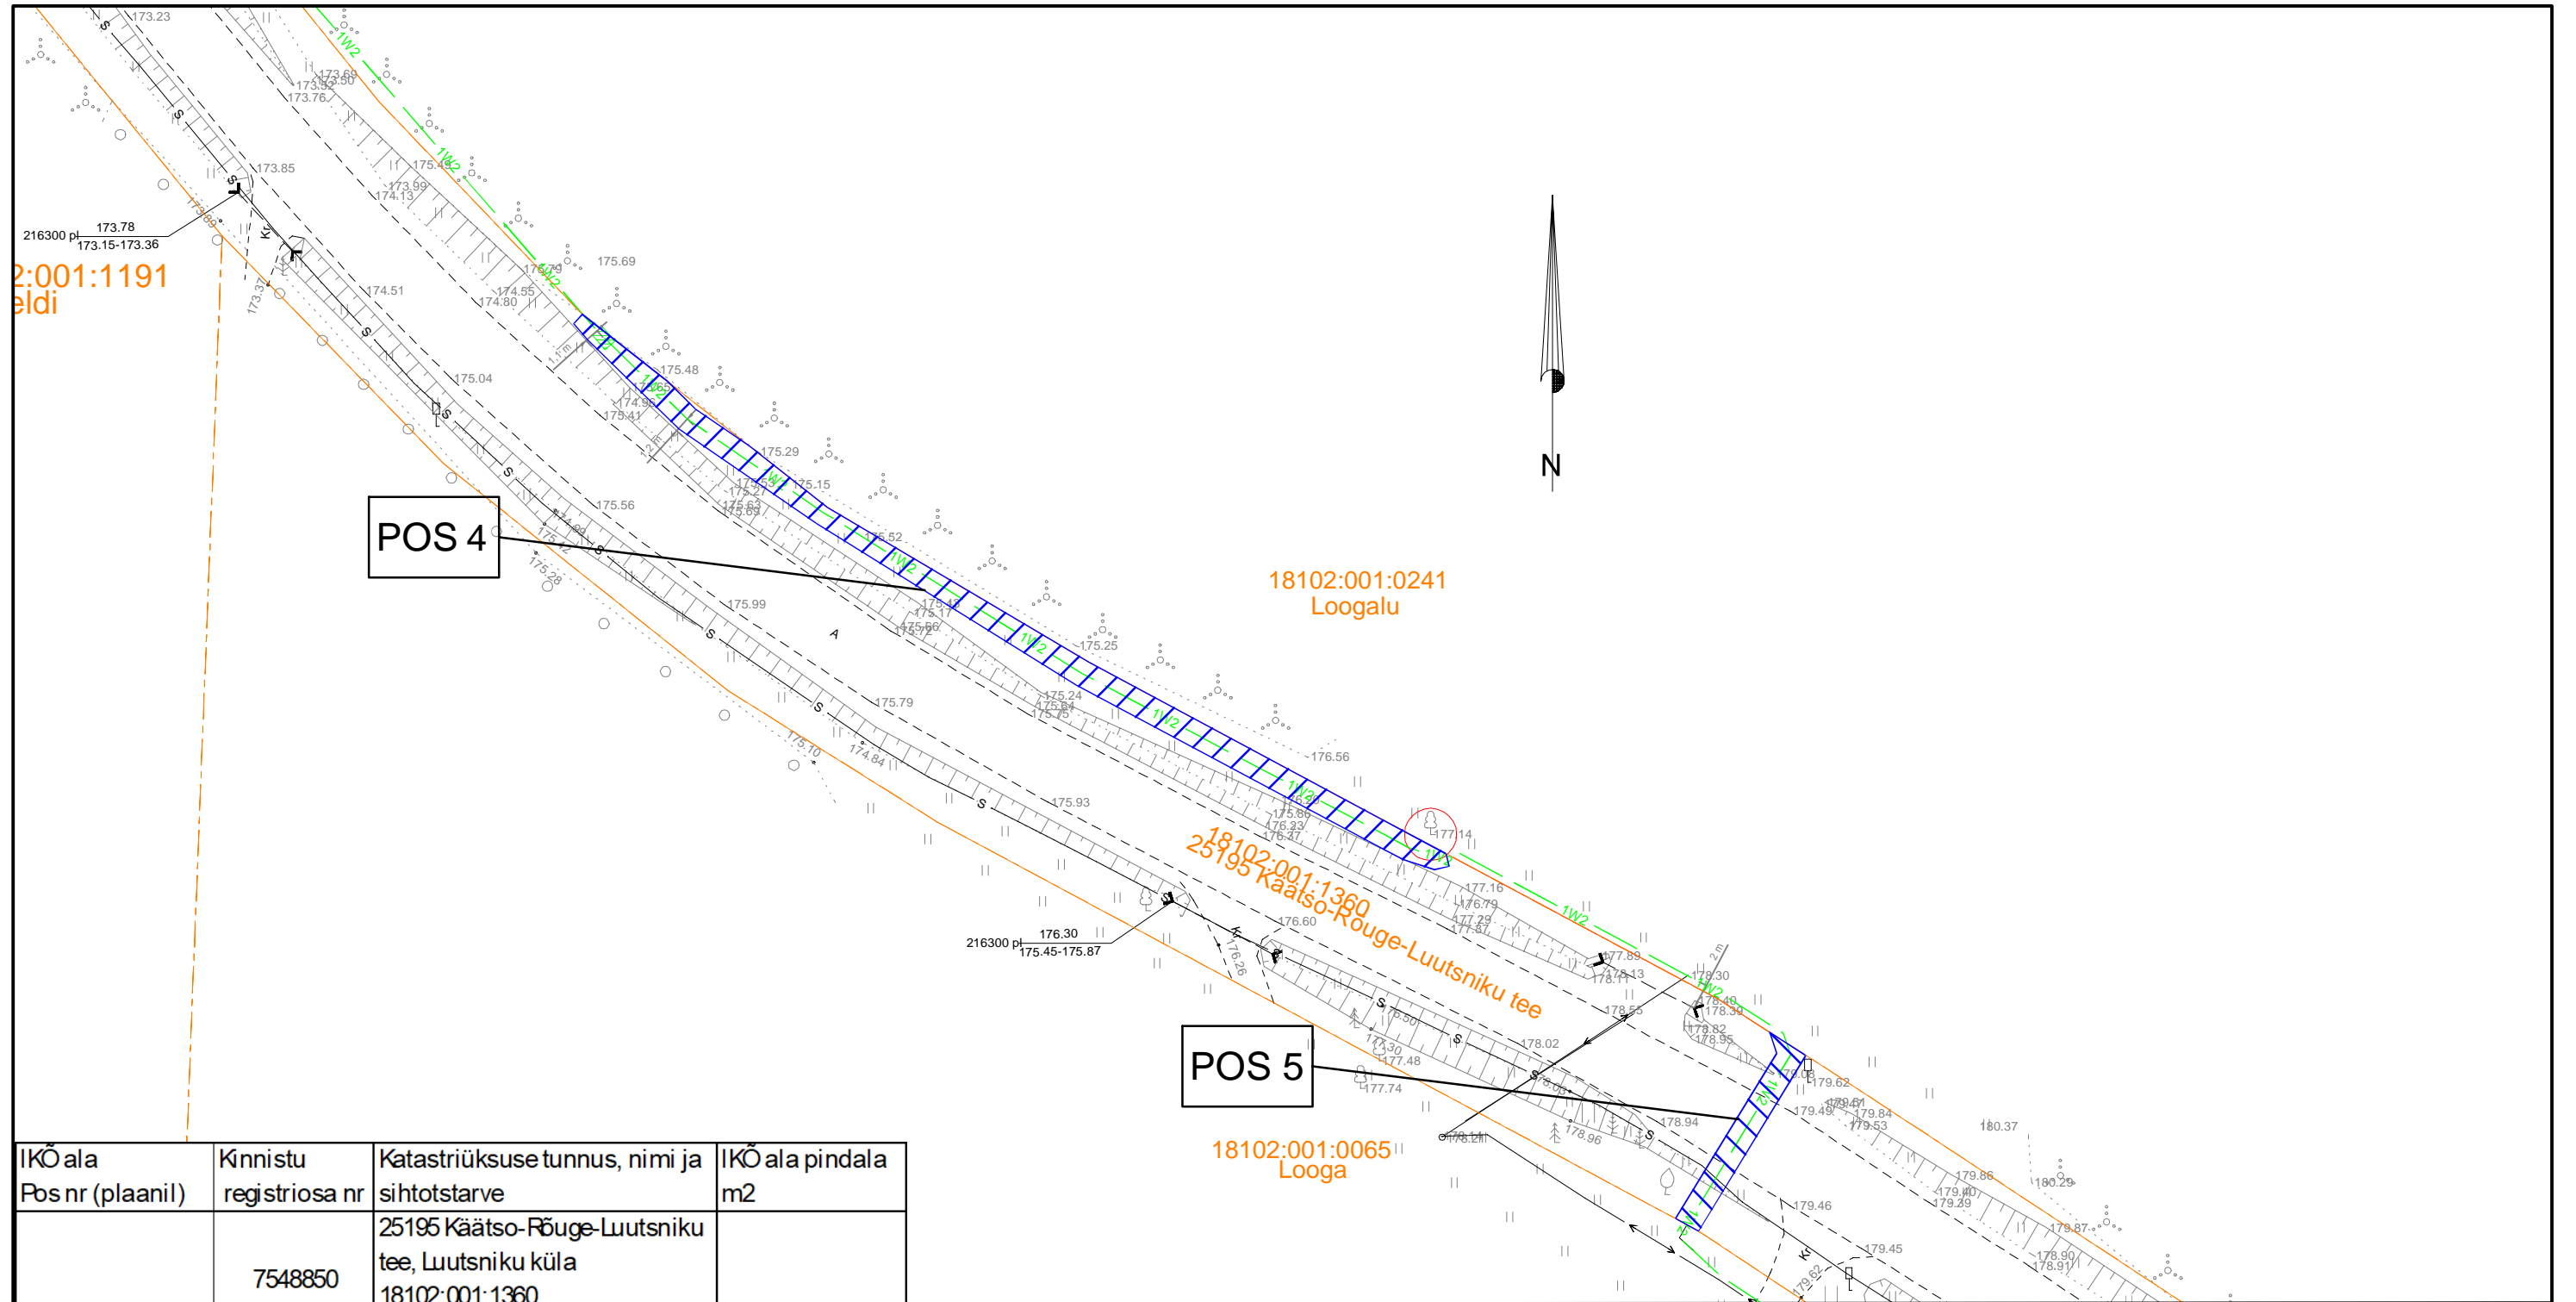


Isikliku kasutusõigusega seadmise plaan

M 1:500



IKO ala Pos nr (plaanil)	Kinnistu registriosa nr	Katastriüksuse tunnus, nimi ja sihtotstarve	IKO ala pindala m2
POS4	7548850	25195 Käärso-Rõuge-Luutsniku tee, Luutsniku küla 18102:001:1360 transpordimaa	145m2
POS5	7548850	25195 Käärso-Rõuge-Luutsniku tee, Luutsniku küla 18102:001:1360 transpordimaa	32m2

 -  Katastriüksuse piir
-  Koormatav ala
-  Projekteeritud maakaabel