


## Ladustamise plaan

Territoorium 2,09 ha

MÕISA TEE 15 Ääsmäe, 76402 Saue vald

Katastritunnus 72704:002:0530

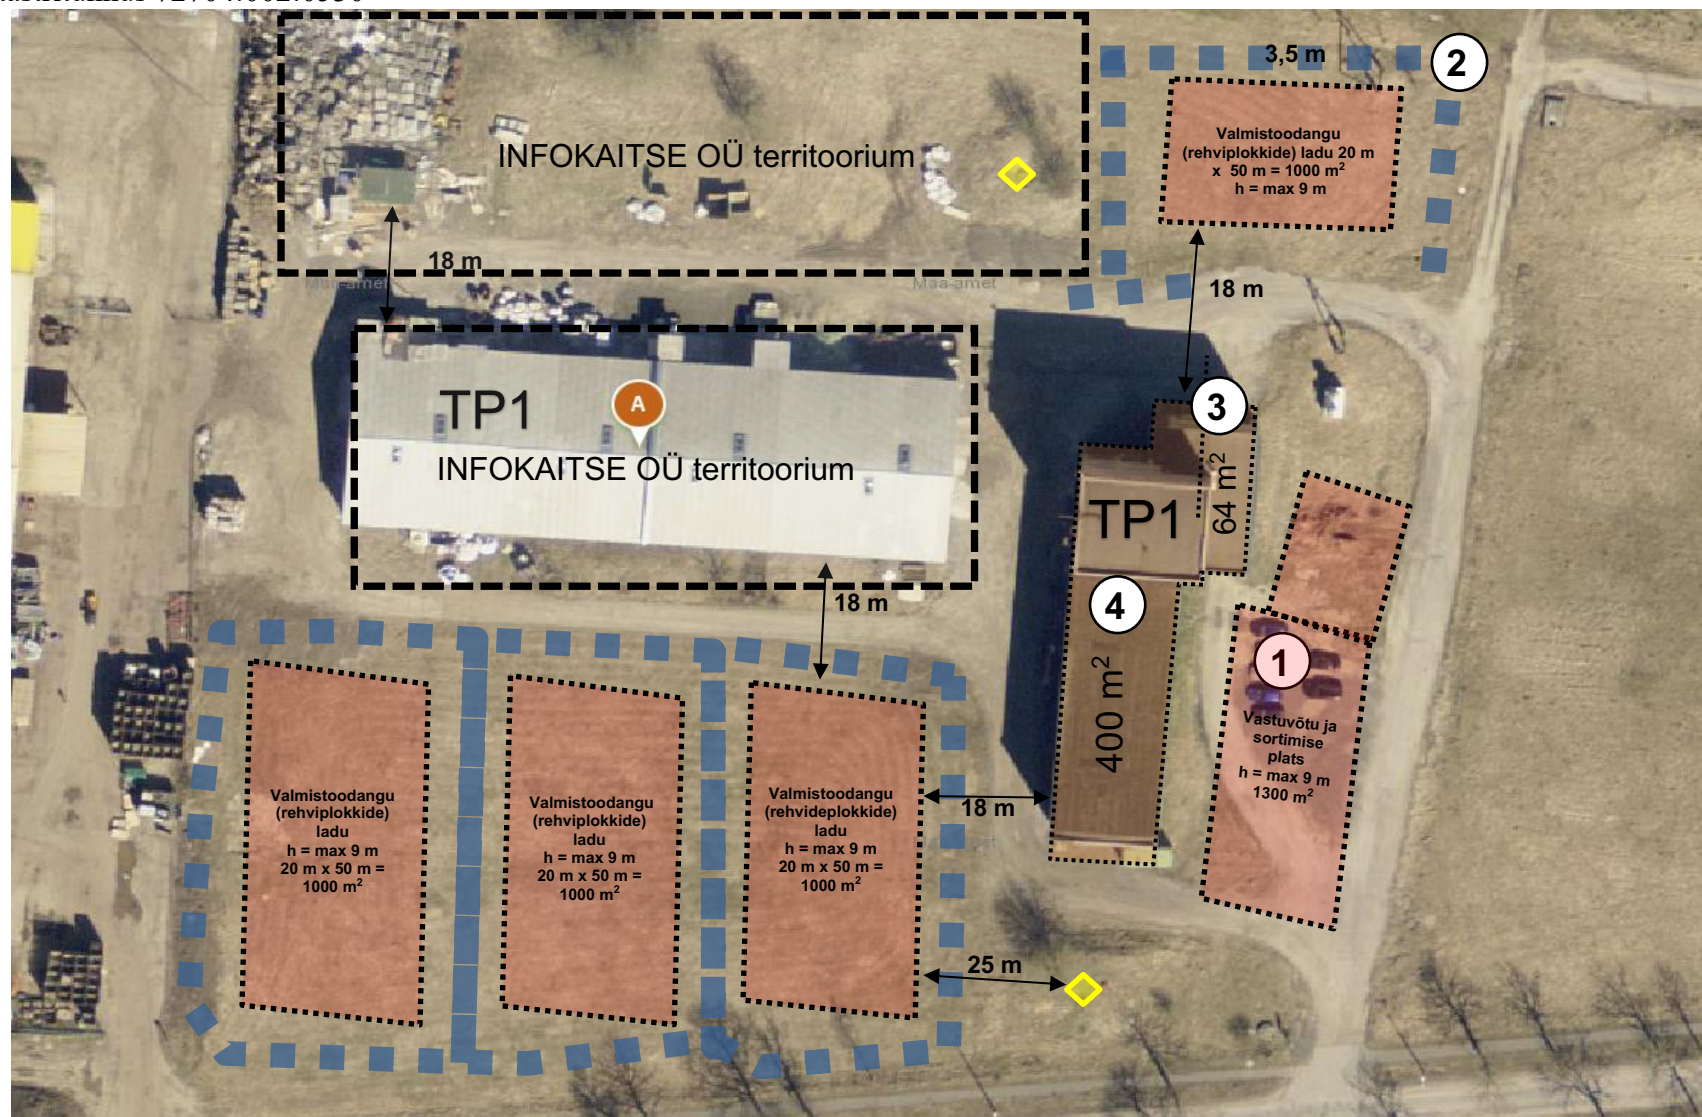

- 1 – VASTUVÕTU PLATS (WD)
- 2 – VALMISTOODNGU LADU (IK)
- 3 – TOOTMISRUUM (WD)
- 4 – PRESSIMISE RUUM (IK)

Kinnitatud 08.05.2020

- ♦ - VEEVÕTUKOHT
- ■ ■ - LÄBIMISTEED (Laius min 3,5 m)

\*kaart ei ole mõõtkavas

(WD) Wastedirect OÜ tootmiseks kasutatavad alad 1,3