


KOOSKÕLASTATUD

Teehoiuteenistuse põhja osakonna  
korrashoiu ja liikluskorralduse üksus  
Jaan Saia, Harju maakonna liikluskorraldaja  
26.06.2024. a reg. nr. 173683  
Tingimustel:  
1. Kooskõlastatud riigitee osas, liikluskorraldus teistel teedel kooskõlastada nende teede omanikega  
2. Liikluse korraldamisel juhendada juhendist „Riigiteede ajutine liikluskorraldus“ MA 2018-009  
3. Tööd tegev ja töömaad teenindav tehnika ning kasutatavad materjalid hoida tähistatud tööruumi piires.  
4. Korraldada jalakäijatele turvaline möödapääs tööruumist  
5. Tööväliseks ajaks avatud kaevikuid riigiteele ja teemaale jätta ei ole lubatud  
6. Vähemalt 24 tundi enne töö alustamist või liikluskorralduse muutmist teavitada liikluspiirangutest ja töö kestvusest Transpordiametit Tark Tee liikluspiirangute iseteeninduskeskkonnas, millele pääseb ligi ameti e-teeninduse kaudu.

Kooskõlastatud liikluskorralduse joonised ei asenda teel ja teemaal töötamise luba

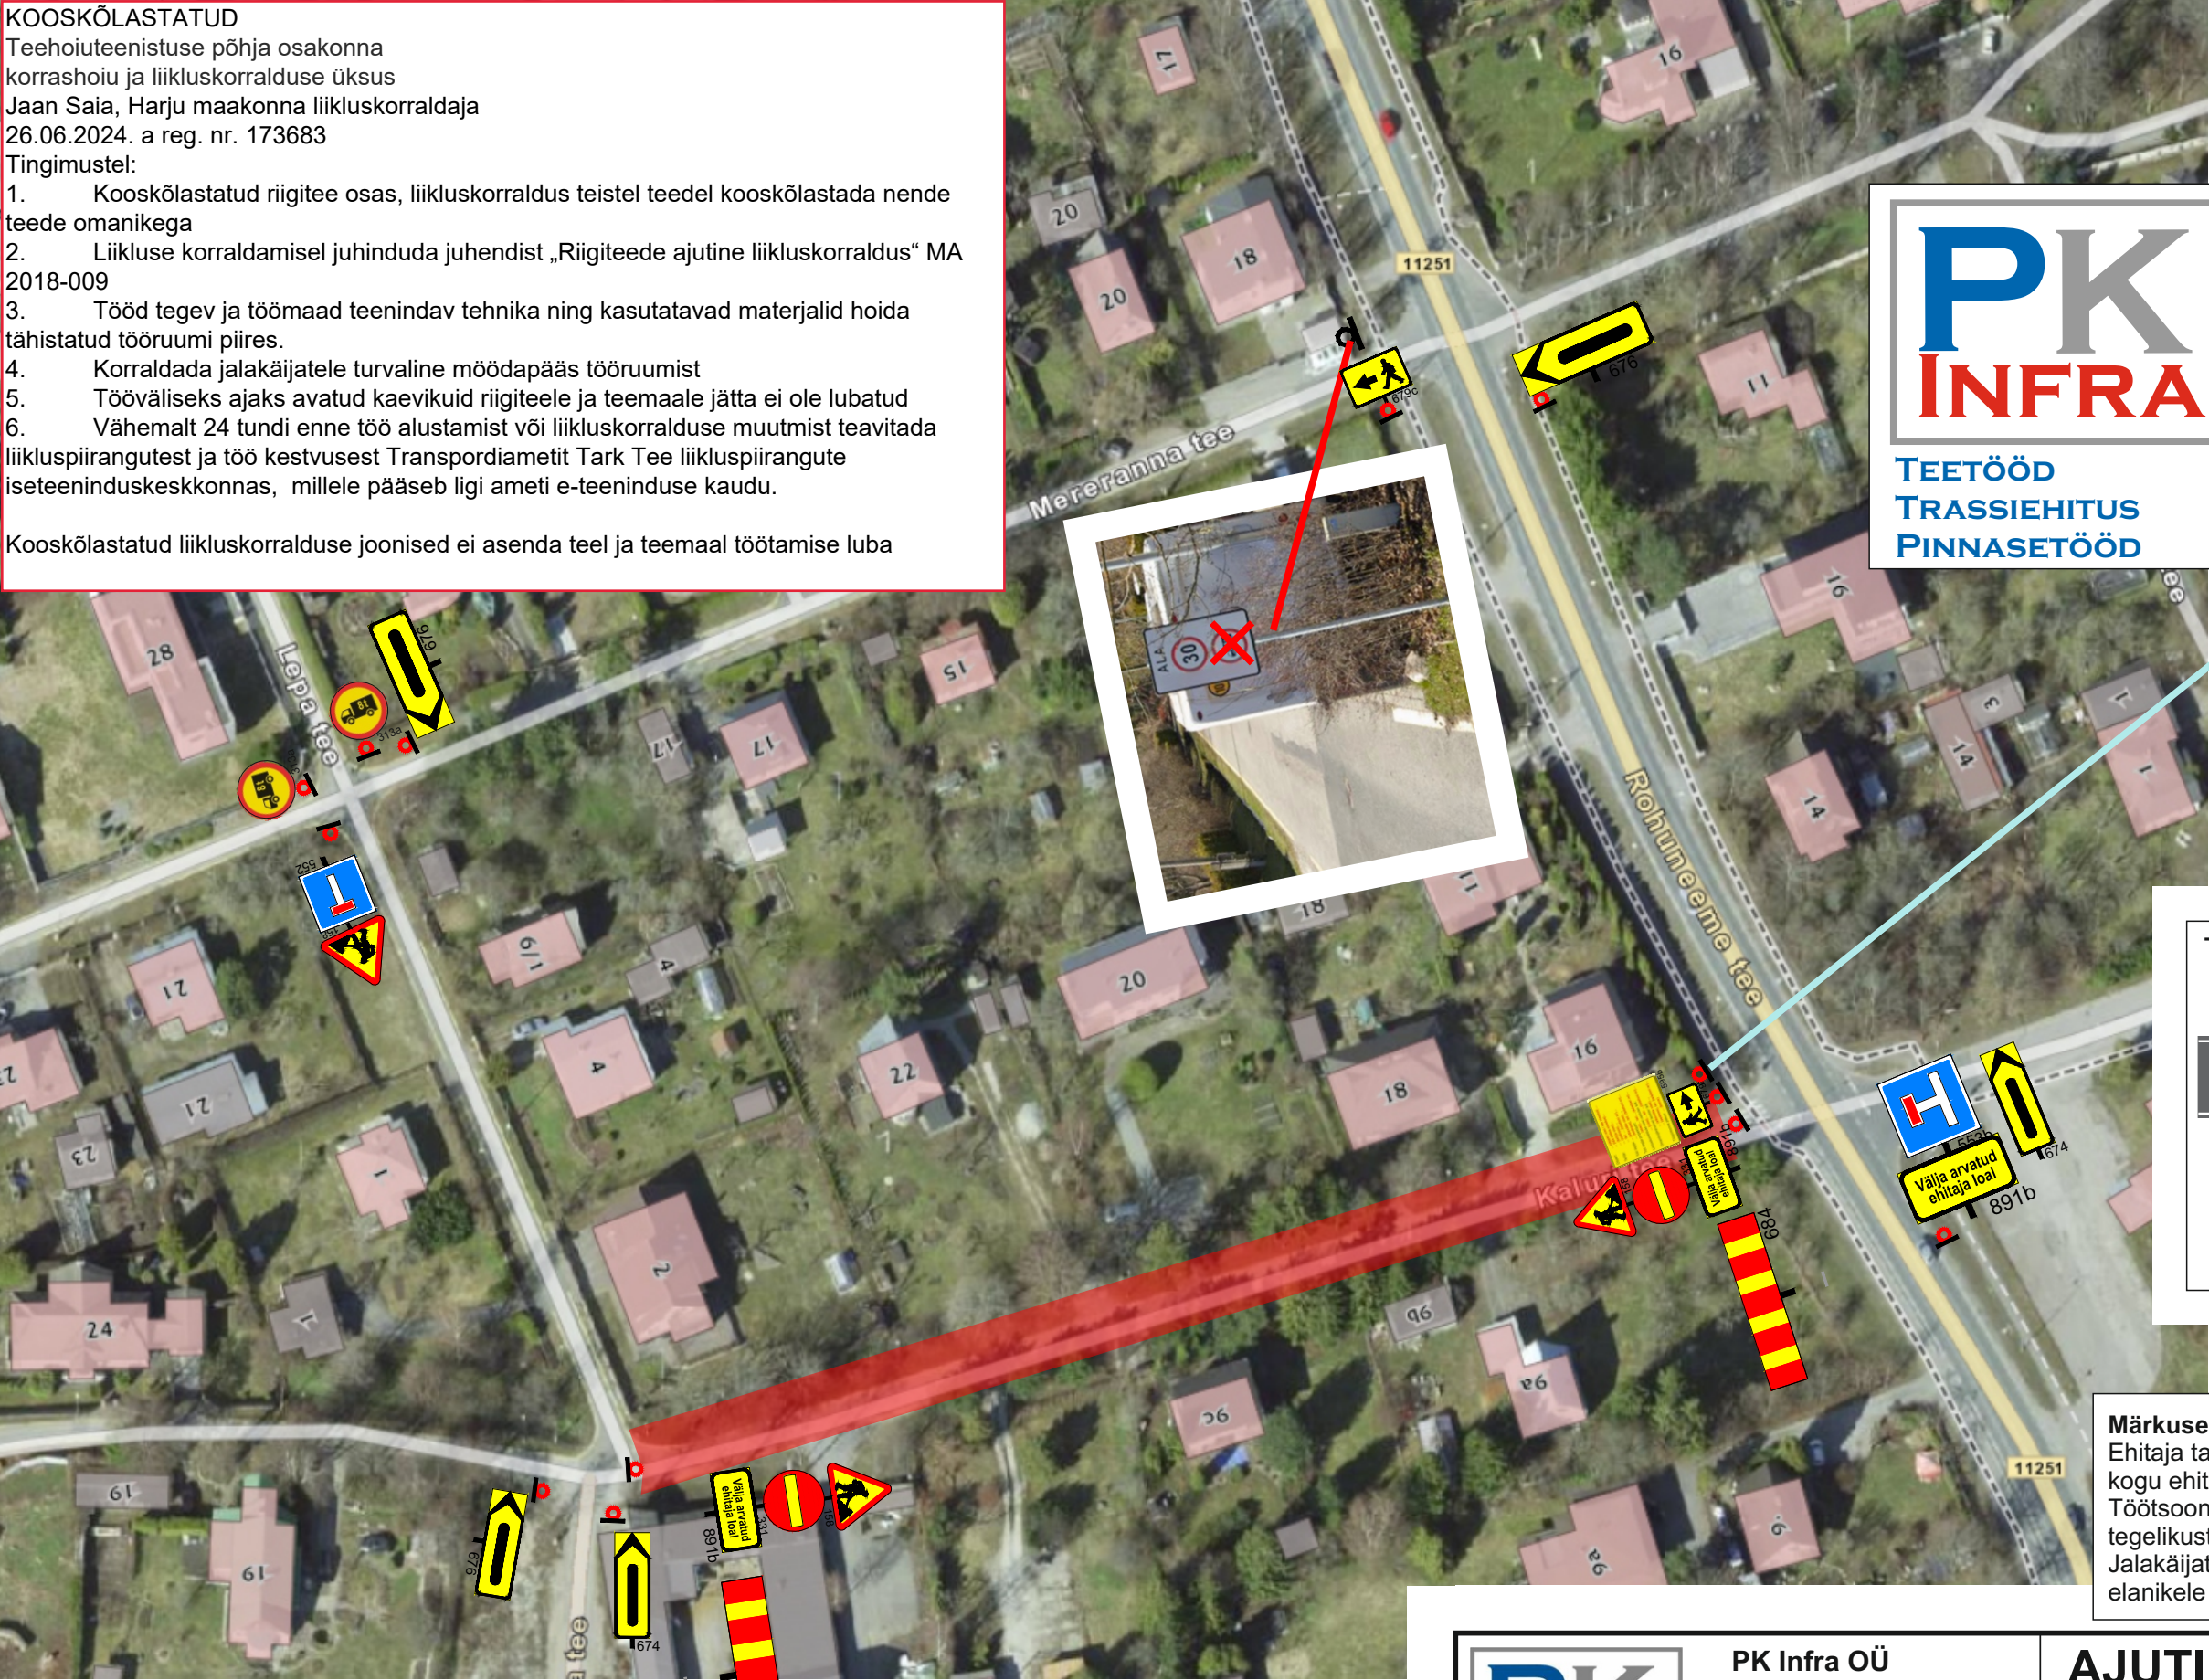

PK

INFRA

TEETÖÖD  
TRASSIEHITUS  
PINNASETÖÖD

KALURI TEE, HAABNEEME

VÄLISVEEVARUSTUSE, -KANALISATSIOONI  
JA SADEMEVEE REKONSTRUEERIMINE

TELLIJA:

VIIMSI VESI AS, REG. 10464699  
INFO@VIIMSIVESI.EE, TEL 606 6858  
ESINDAJA ILONA PÄRKNA

TÖÖVÕTJA:

PK INFRA OÜ, REG. 11490272  
INFO@PKINFRA.EE, TEL 512 4319  
ESINDAJA HANNES HALLIK

OMANIKUJÄRELEVALVE:


VIHMER OÜ, REG. 12856226  
INFO@VIHMER.EE, TEL 503 9789  
ESINDAJA MARGUS MARIPUU

EHITUSLUBA:

2112271 / 07140

TÖÖDE LÕPP:

AUGUST 2024

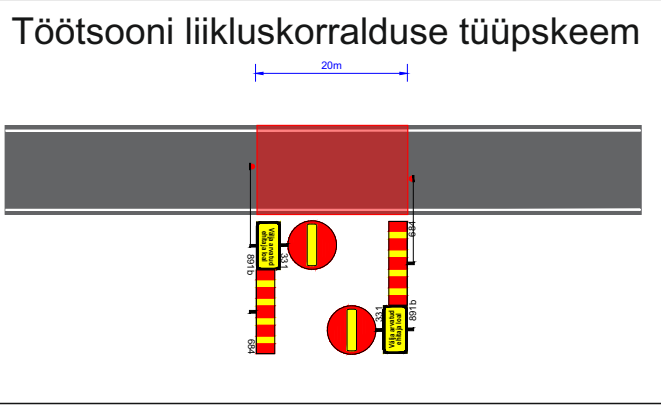

**Märkused:**  
Ehitaja tagab juurdepääsu töötsooni jäävatele kinnistutele kogu ehitusperioodi vältel  
Töötsooni tegelik asukoht ja pikkus sõltub tööde teostamise tegelikust asukohast  
Jalakäijate liiklust tagasi töötsooni ei suunata. Kohalikele elanikele on ligipääs nii kui nii tagatud

PK

INFRA

PK Infra OÜ  
reg. 11490272  
Estonia pst 15, Tallinn  
Tel. +372 512 4319  
info@pkinfra.ee

AJUTINE LIIKLUSKORRALDUS

Kaluri tee ÜVK rajamine

Asukoht: Kaluri tee, Haabneeme, Viimsi vald

Töö nr: 0731

Joonis nr: LS0731-1

Versioon nr: 2

Kuupäev: 25.06.2024

Koostas: H. Hallik, tel: +372 50 46 464, hannes@pkinfra.ee

Formaat: A3