
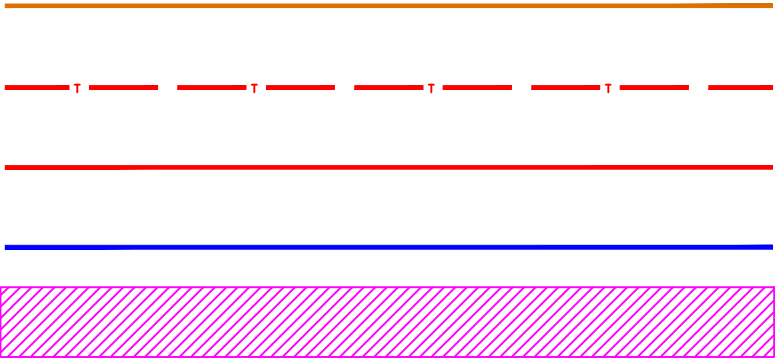


Isikliku kasutusõiguse seadmise plaan

IKÕ ala Pos nr (plaanil)	Kinnistu registriosa nr	Katastriüksuse tunnus, nimi ja sihtotstarve	IKÕ ala pindala m²
Pos 23	9571750	51802:003:0221; 11362 Nissi tee transpordimaa	45

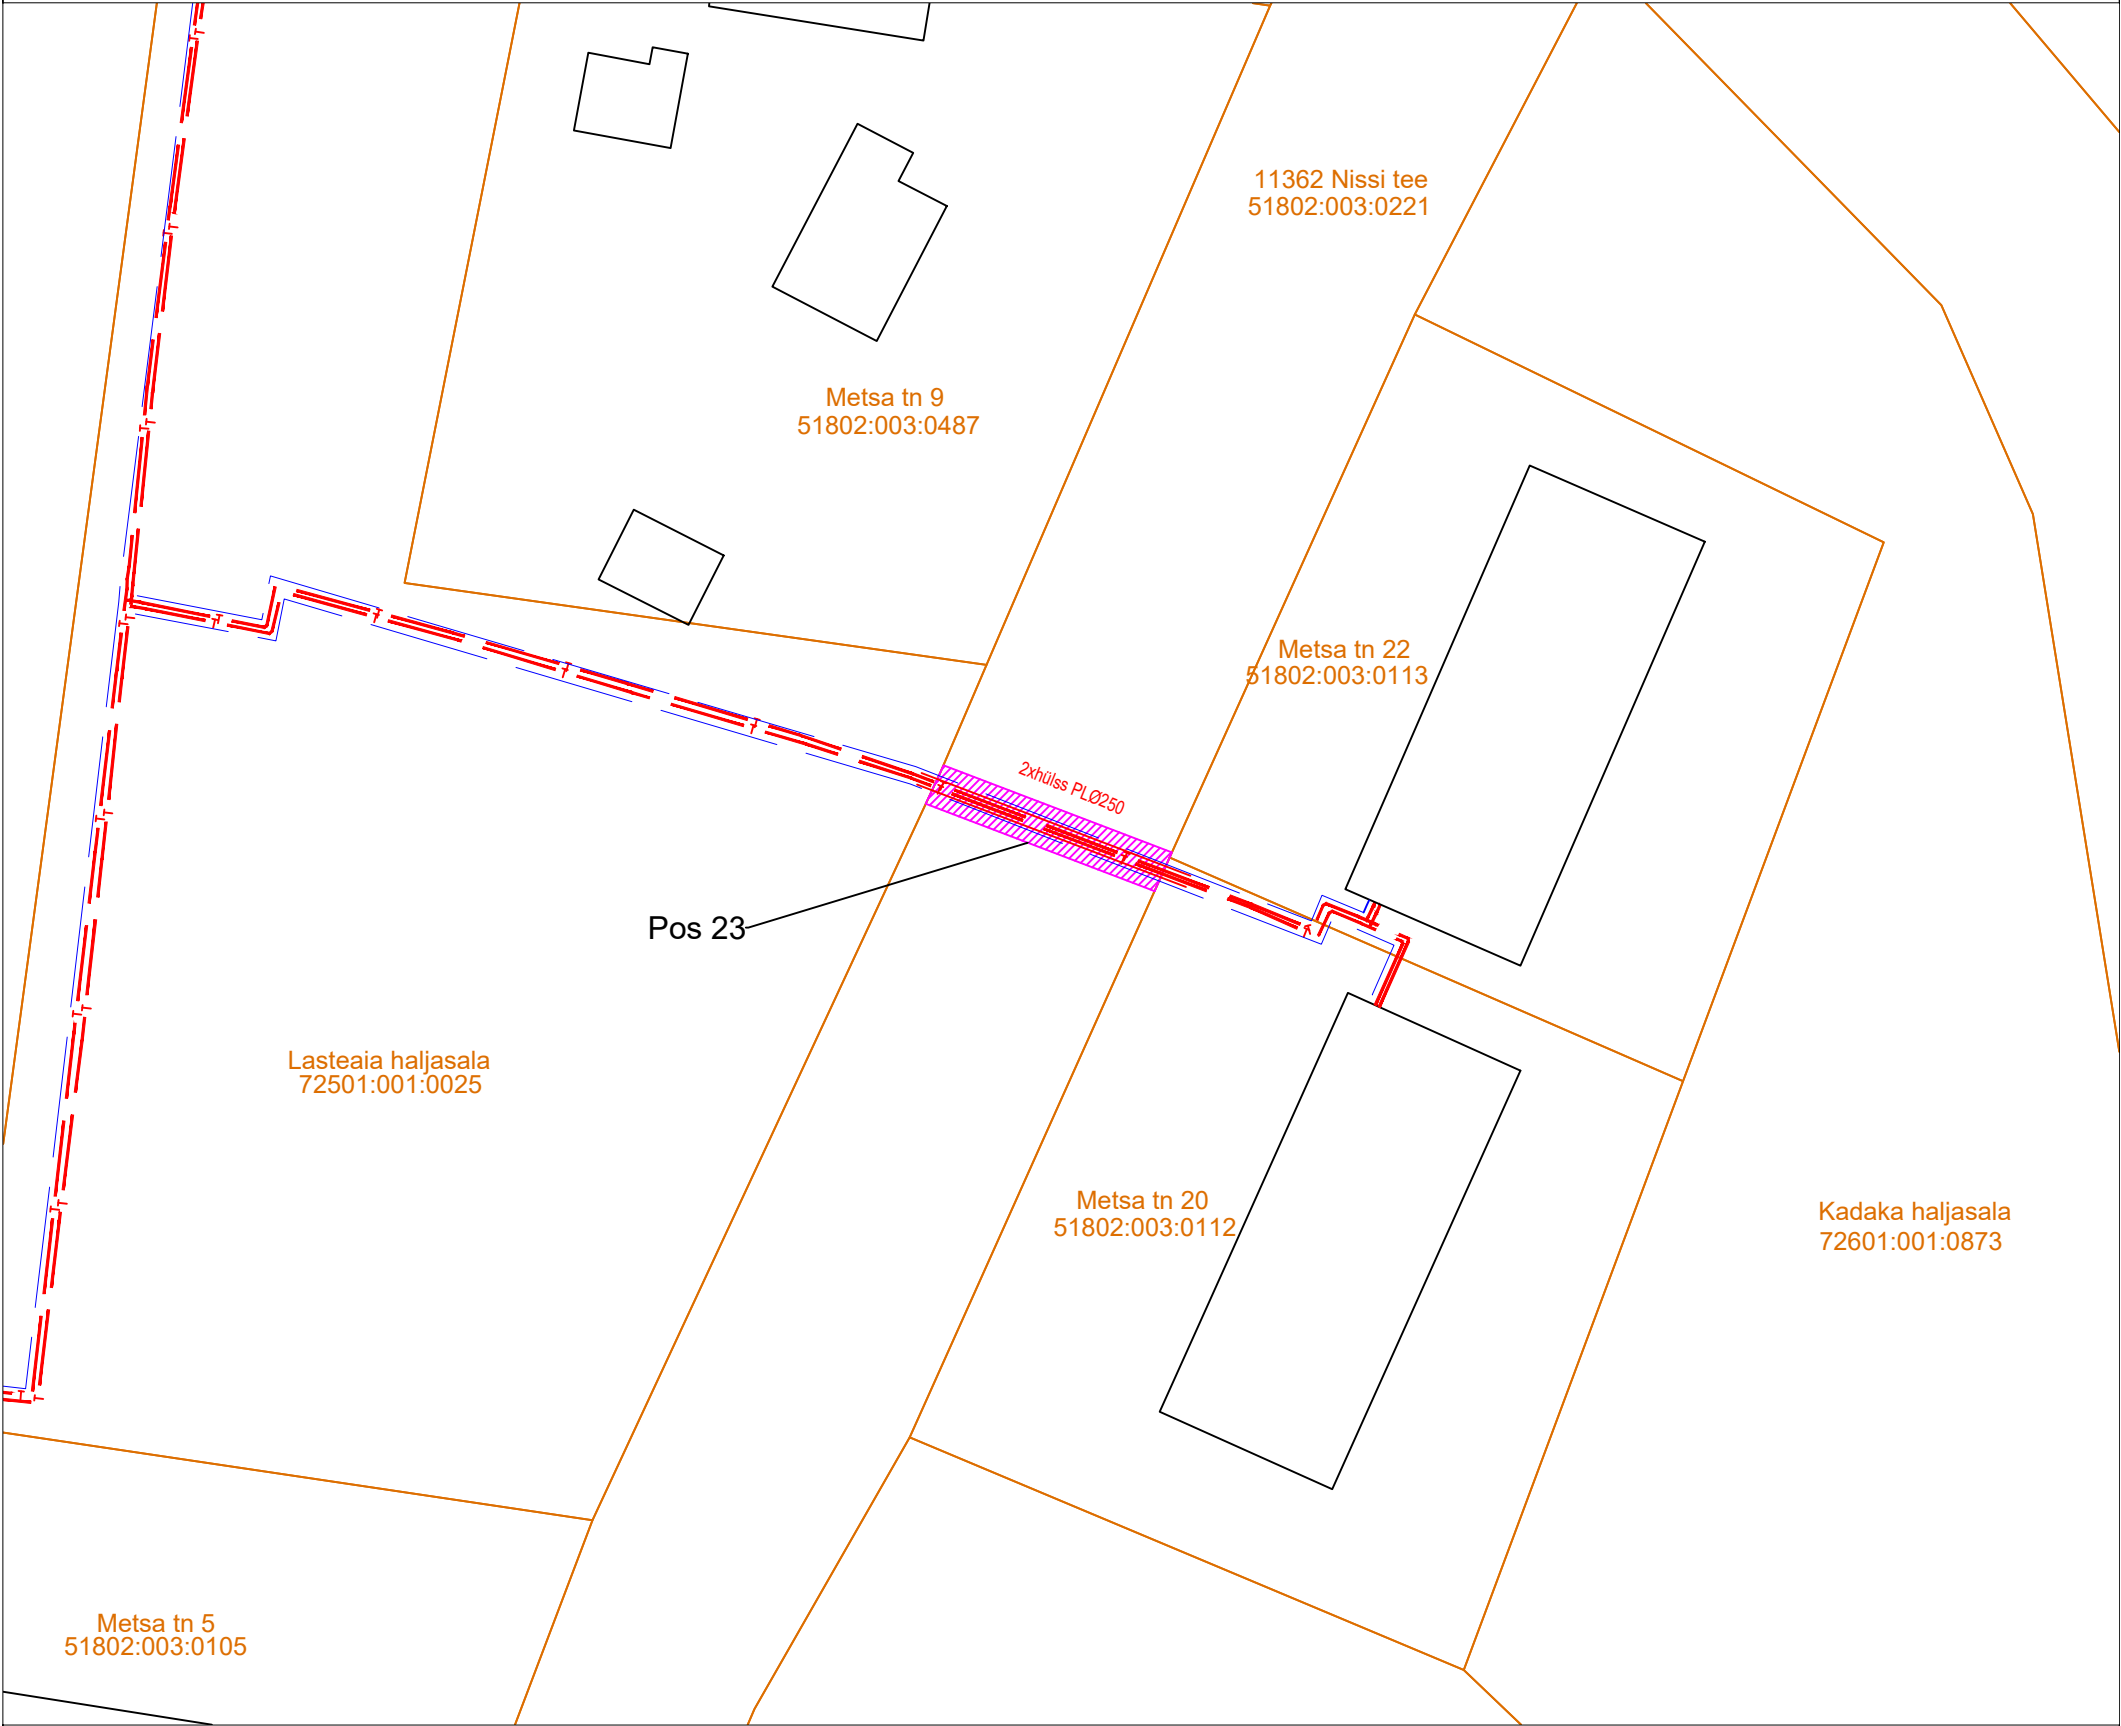

- kinnistu piir
- kaugküttetorustik
- hülss
- lekketuvastuse traat
- IKÕ seadmise ala

Projekti nimetus/asukoht Riisipere aleviku soojustrasside rekonstrueerimine			Töö nr 13-030
Koostaja KOVEK AS	Möötkava 1:500	Leht/formaat 1	Kuupäev 06.11.2025