


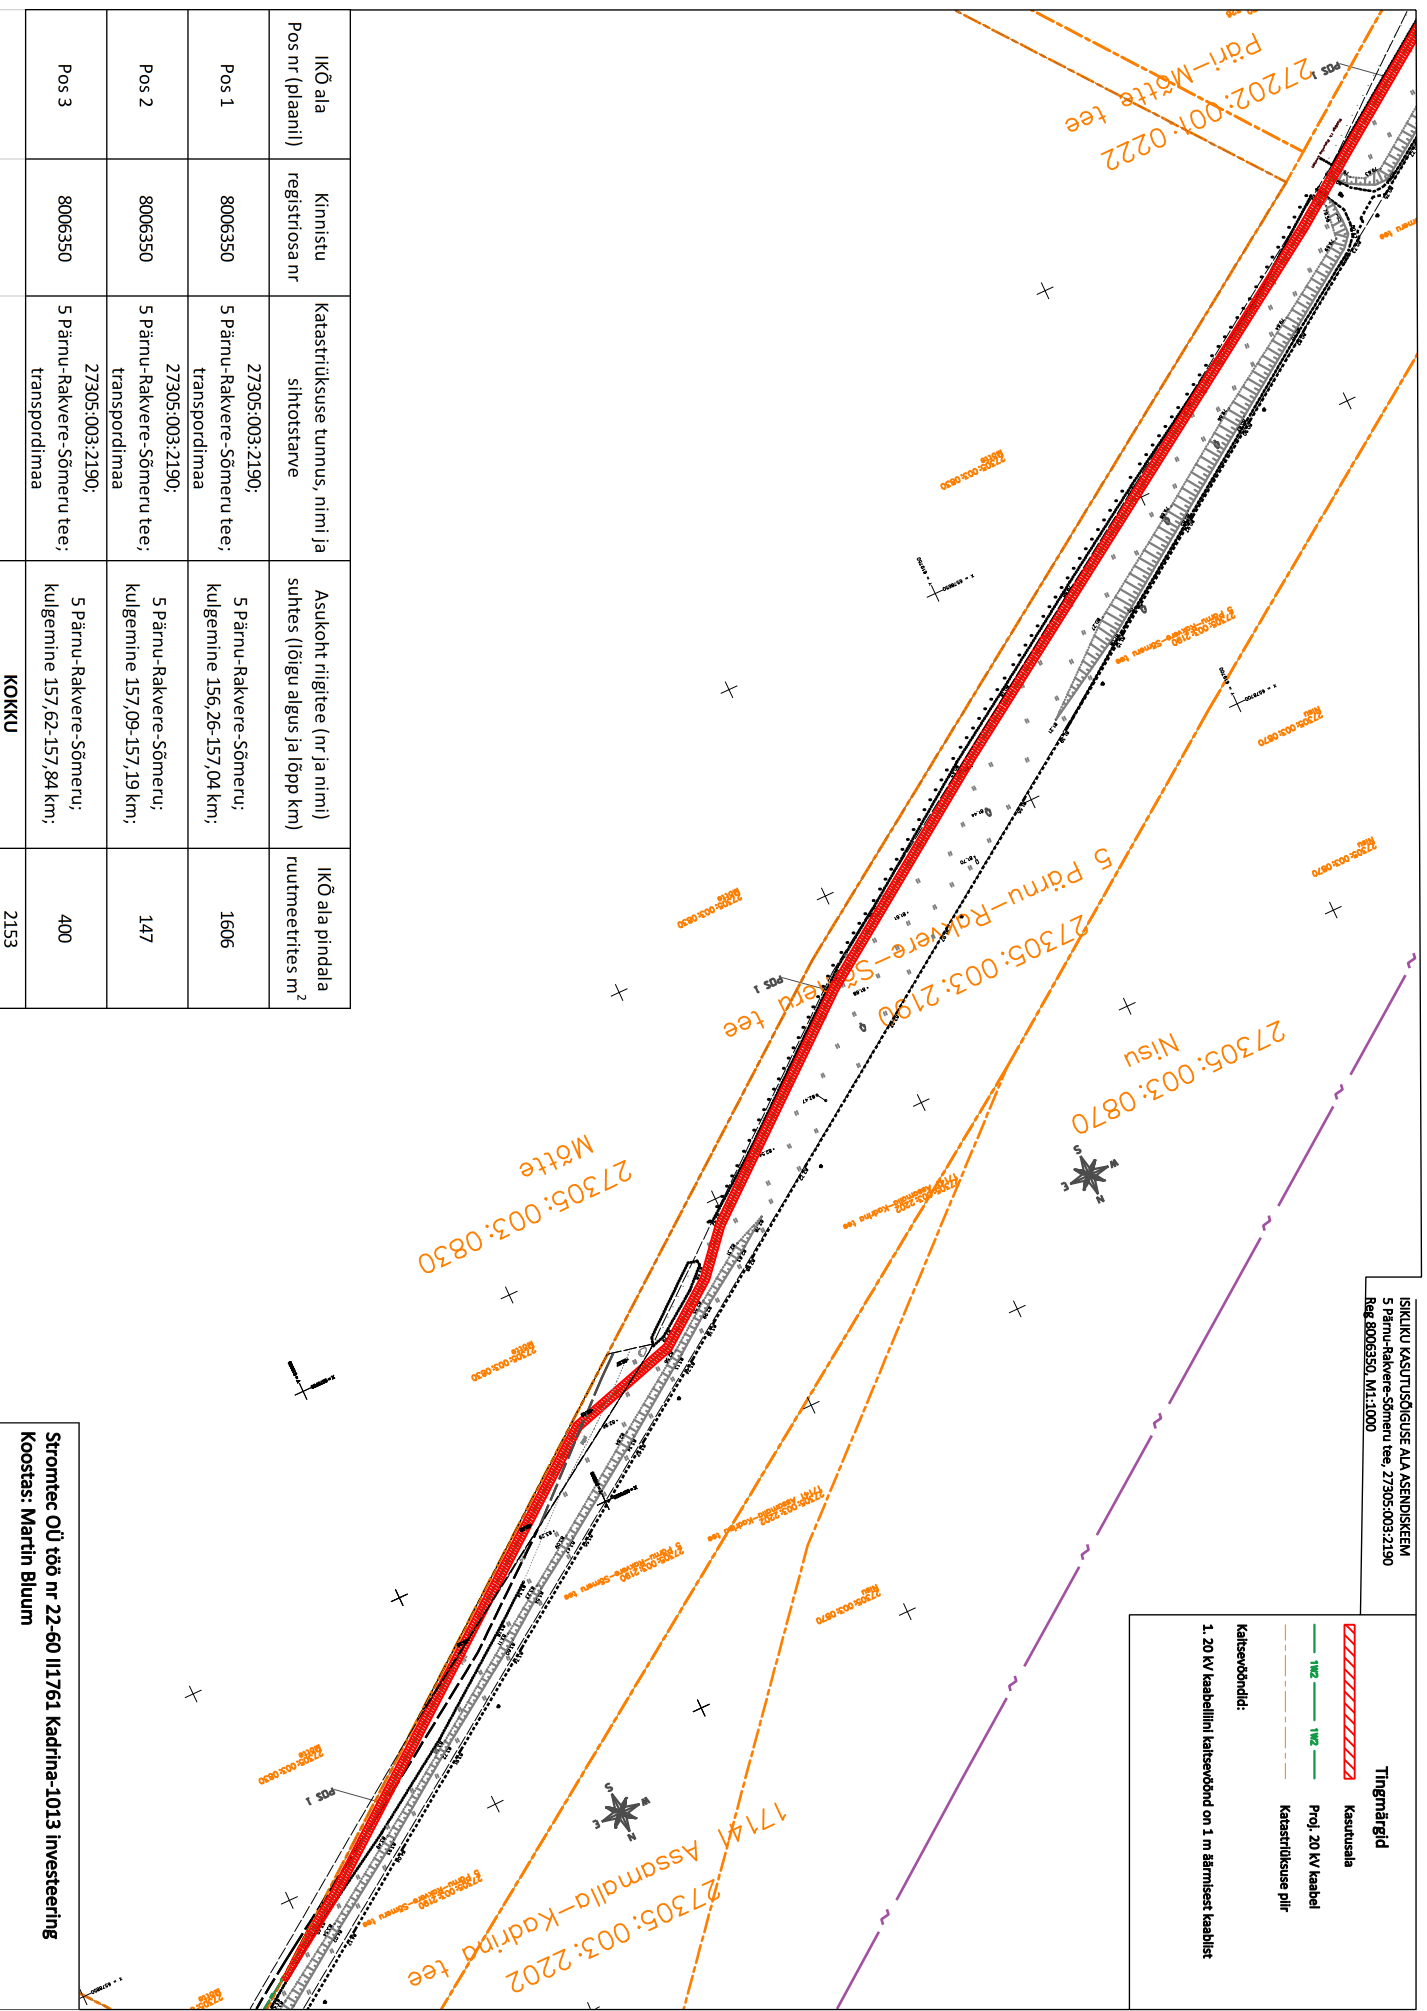


ISKUKU KASUTUSÕIGUSF ALA ASENDISEEM
 5 Pärnu-Rakvere-Sõmeru tee, 27305:003:2190
 Reg. 8006350, M1:1:100

Tingnähid

-  Kasutusala
-  1W2 Prof. 20 kV kaabel
-  1W2 Kaasriklisuse pilr

Katsevõrdd:
 1. 20 kV kaabelilini katsevõrdd on 1 m äärmisest kaablist



IKÕ ala Pos nr (plaani)	Kinnistu registriosa nr	Katastritüksuse tunnus, nimi ja sihtotstarve	Asukoht riigitee (nr ja nimi) suhtes (õigu algus ja lõpp km)	IKÕ ala pindala ruutmeestres m ²
Pos 1	8006350	27305:003:2190; 5 Pärnu-Rakvere-Sõmeru tee; transpordimaa	5 Pärnu-Rakvere-Sõmeru; kulgemine 156,26-157,04 km;	1606
Pos 2	8006350	27305:003:2190; 5 Pärnu-Rakvere-Sõmeru tee; transpordimaa	5 Pärnu-Rakvere-Sõmeru; kulgemine 157,09-157,19 km;	147
Pos 3	8006350	27305:003:2190; 5 Pärnu-Rakvere-Sõmeru tee; transpordimaa	5 Pärnu-Rakvere-Sõmeru; kulgemine 157,62-157,84 km;	400
KOKKU				2153

Stromtec OÜ töö nr 22-60 II/761 Kadrina-1013 Investeering
 Koostas: Martin Bluum