


ISIKLIKU KASUTUSÕIGUSE SEADMISE PLAAN

KINNISTU ANDMED

Positsiooni number 4
 Lähiaadress 20252 Rõue-Keava tee
 Katastriüksuse tunnus 29202:002:1596
 Registriora nr 9783150
 Sihtotstarve transpordimaa 100%

Isikliku kasutusõiguse ala suurus: IKÕ_4 - 19 m²

IKÕ_4 asub mnt 7,09 km-l

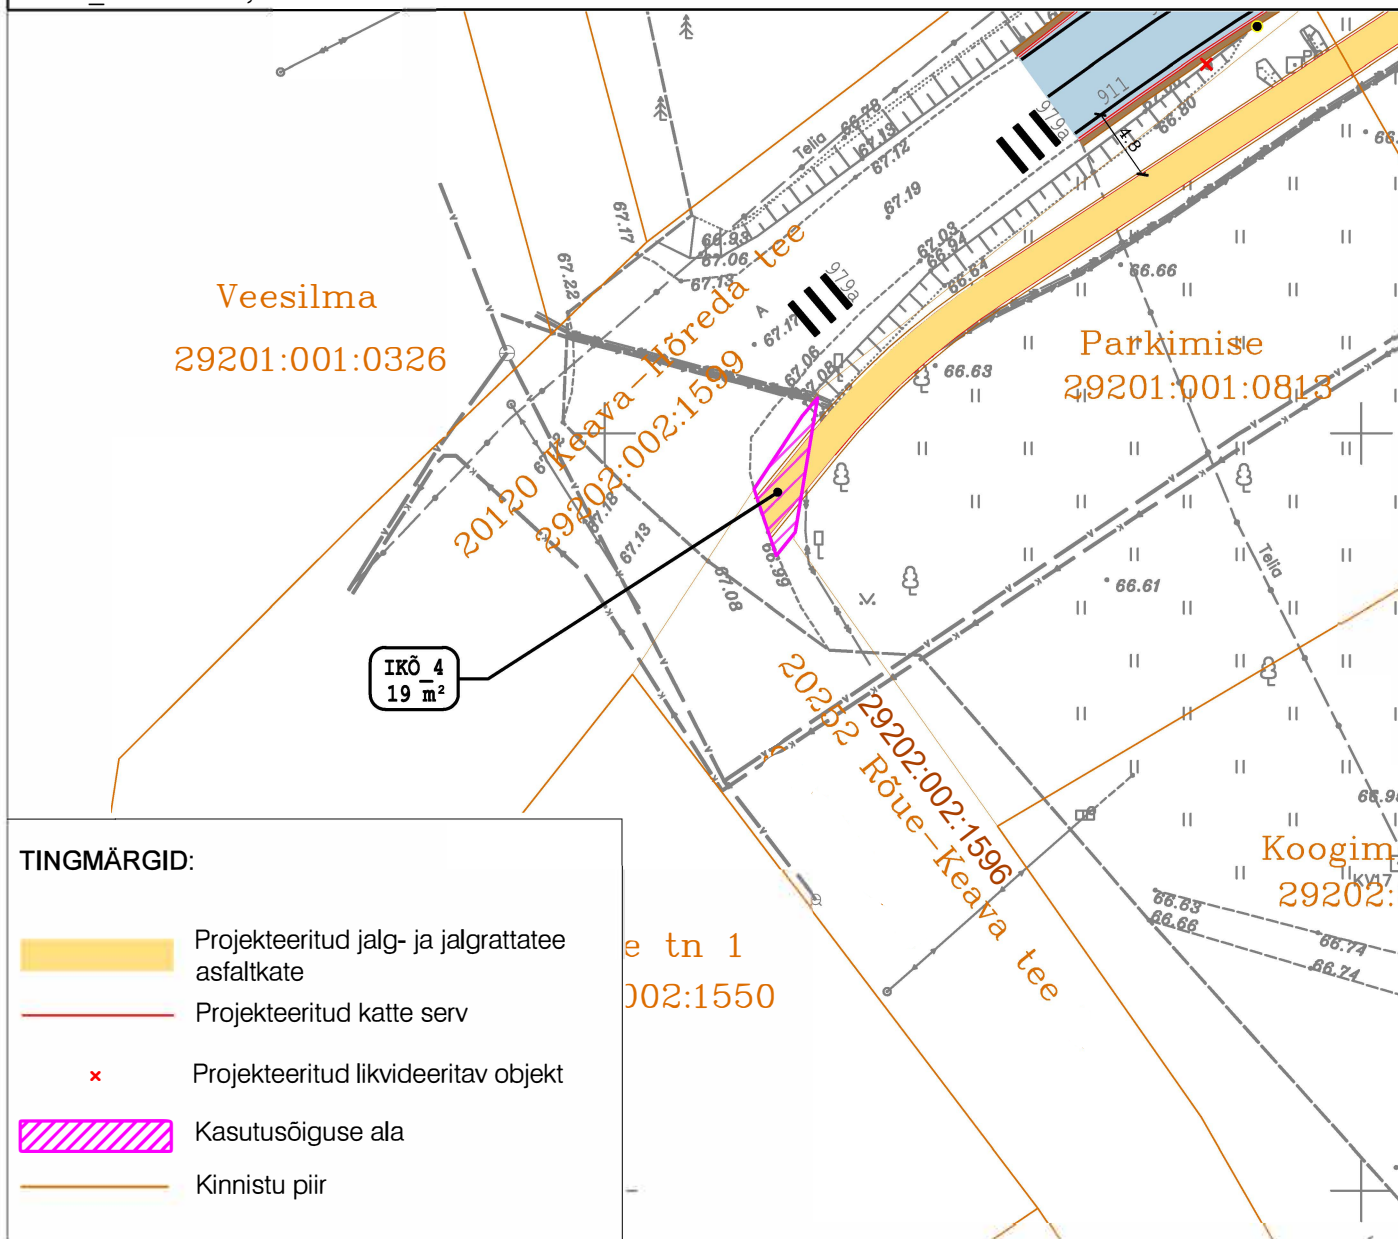

TINGMÄRGID:

-  Projekteeritud jalg- ja jalgrattatee
-  Projekteeritud katte serv
-  Projekteeritud likvideeritav objekt
-  Kasutusõiguse ala
-  Kinnistu piir



Reaalprojekt OÜ
 Vabaduse pst 174b
 10917 Tallinn Estonia
 tel +372 608 11 00
 www.reaalprojekt.ee
 reaalprojekt@reaalprojekt.ee

EstConsult Rail OÜ
 Sanatooriumi tn 2a-100
 11613, Tallinn, Estonia
 +372 56979725
 www.ecrail.ee
 info@ecrail.ee

Tellija

Edelaraudtee AS

Töö nimetus

Projekteerimine Rapla-Lelle raudteelõigu kapitalremondiks
 (Tallinn-Lelle-Pärnu km 53+342 kuni km 73+312)

Asukoht

Keava alevik, Kehtna vald, Rapla maakond

Koostaja:	Ruth Koppel	...
		...
		...
		...
Projekti juht:	Reio Vesiallik	...

Fail / Kuupäev: P21023_PP_L4_IKÕ.dwg / 10.01.2023

Joonise nimetus

ISIKLIKU KASUTUSÕIGUSE SEADMISE PLAAN

Möötkava

M 1:500

Töö nr

P21023

Stadium

PP

Kõide, eriosa

Joonise nr

4


ISIKLIKU KASUTUSÕIGUSE SEADMISE PLAAN

KINNISTU ANDMED

Positsiooni number 6
Lähiaadress 20120 Keava-Hõreda tee
Katastriüksuse tunnus 29202:002:1611
Registriosa nr 10889250

Isikliku kasutusõiguse ala suurus: IKÕ_6 - 193 m²

IKÕ_6 asub mnt 1,12 - 1,18 km-tel

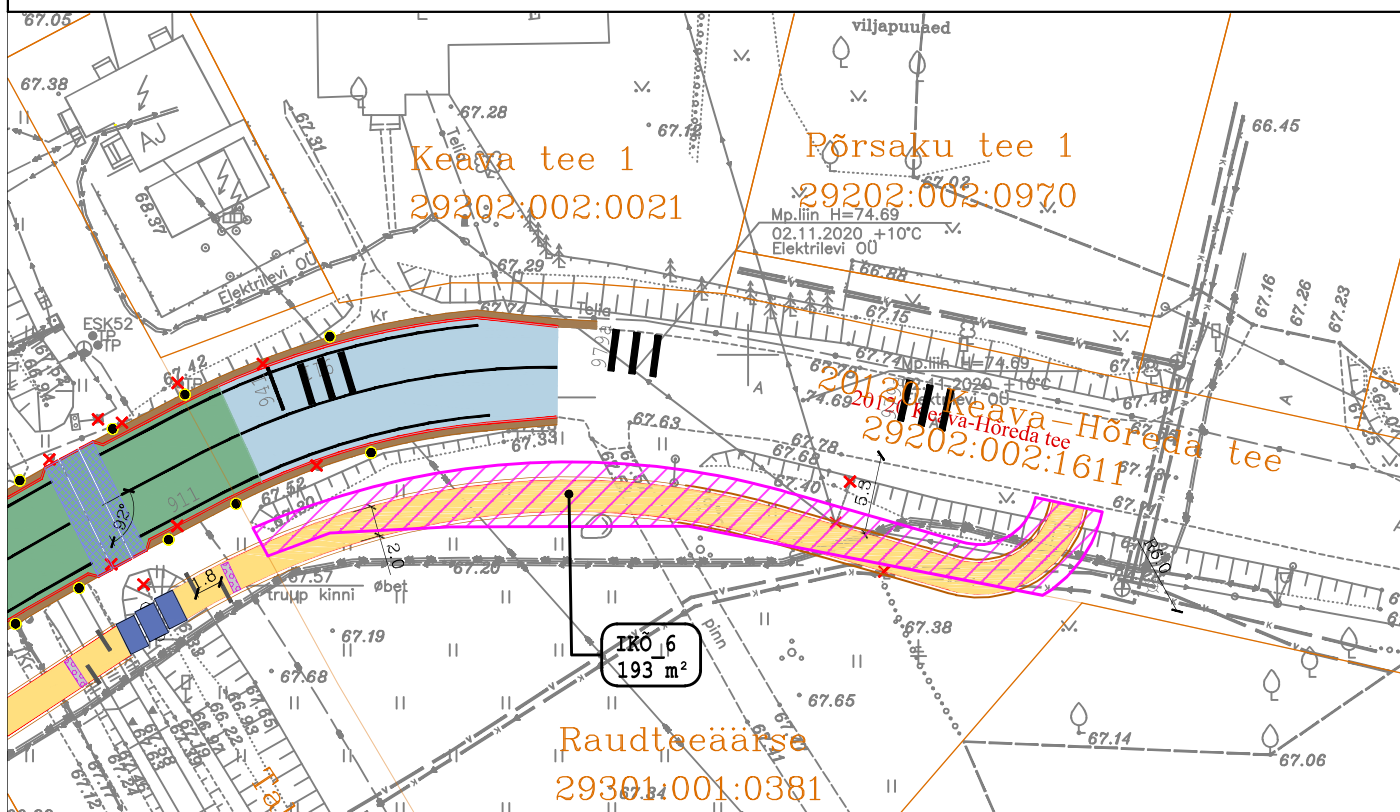

TINGMÄRGID:

- Projekteeritud jalg- ja jalgrattatee asfaltkate
- Projekteeritud katte serv
- Projekteeritud likvideeritav objekt
- Kasutusõiguse ala
- Kinnistu piir

Reaalprojekt

ESTCONSULT RAIL

Reaalprojekt OÜ
Vabaduse pst 174b
10917 Tallinn Estonia
tel +372 608 11 00
www.reaalprojekt.ee
reaalprojekt@reaalprojekt.ee

EstConsult Rail OÜ
Sanatooriumi tn 2a-100
11613, Tallinn, Estonia
+372 56979725
www.ecrail.ee
info@ecrail.ee

Tellija

Edelaraudtee AS

Töö nimetus

Projekteerimine Rapla-Lelle raudteelõigu kapitalremondiks
(Tallinn-Lelle-Pärnu km 53+342 kuni km 73+312)

Asukoht

Keava alevik, Kehtna vald, Rapla maakond

Koostaja:	Ruth Koppel	...
		...
		...
		...
Projekti juht:	Reio Vesiallik	...

Fail / Kuupäev: P21023_PP_L4_IKÕ.dwg / 10.01.2023

Joonise nimetus

ISIKLIKU KASUTUSÕIGUSE SEADMISE PLAAN

Mõotkava

M 1:500

Töö nr

P21023

Stadium

PP

Koide, eriosa

Joonise nr

6