


# ISIKLIKU KASUTUSÕIGUSEGA KOORMATAVA ALA PLAAN


M1:500

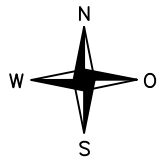

Kinnistu nimi: 13103 Lüganuse-Oandu-Tudu tee lõik 4

Katastritunnus: 30901:004:0010

Asukoht: Graniidi tänav, Kiviõli linn, Lüganuse vald, Ida-Viru maakond

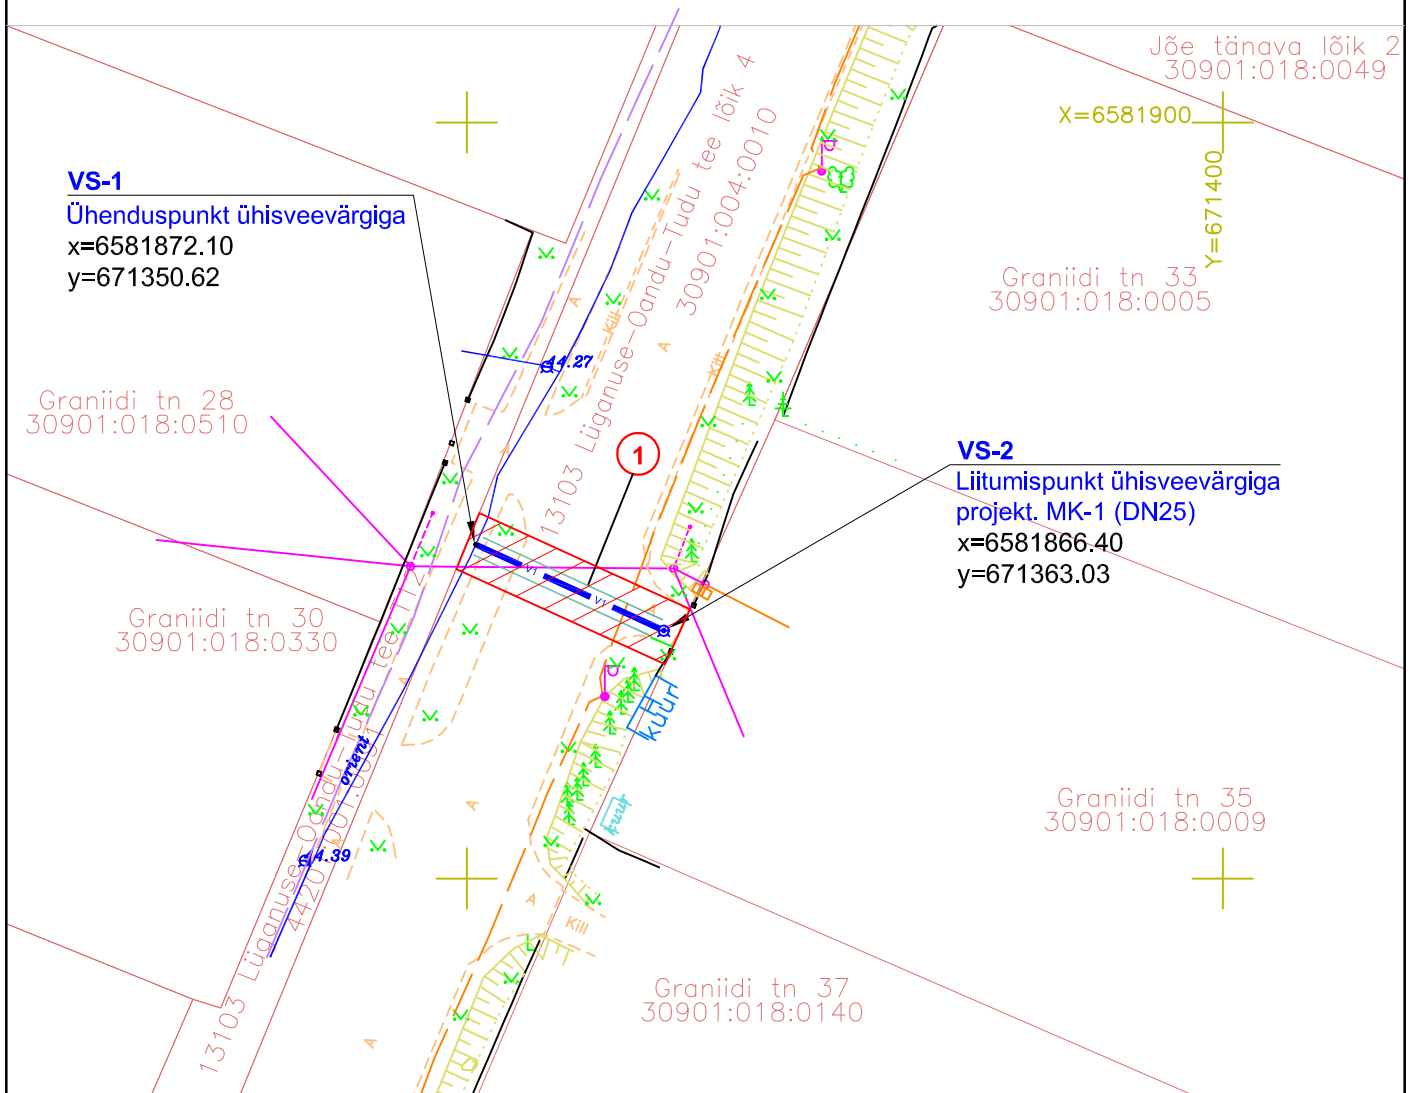

IKÕ ala Pos nr	Kinnistu registriosa number	Katastriüksuse tunnus ja sihtotstarve	Katastriüksuse nimi	Katastriüksuse pindala (m <sup>2</sup> )	Kasutusõiguse ala (m <sup>2</sup> )
<b>1</b> (ühisveevärgi torustik)	8179450	30901:004:0010 Maatulundusmaa 100%	Graniidi tänav	6497,0	61,00

## TINGMÄRGID

- Katastrimaaüksuse piir
- V1  V1 Projekteeritav ühisveevärgi torustik
- Projekt. veetorustik paigaldada hülssis.
- Olemasolev ühisveevärgi torustik
- ISIKLIKU KASUTUSÕIGUSE SEADMISE ALA.

Isikliku kasutusõiguse ala suurus 61,0 m<sup>2</sup>  
(2,0 m torustiku välimisest äärest ühele ja teisele poole).  
Post nr 1: veetorustiku pikkus on 13,70 m.

Koosts: OÜ Argrov Projekt  
reg.kood 10632480  
e-post: argrov@argrov.ee