


LEPPEMÄRGID

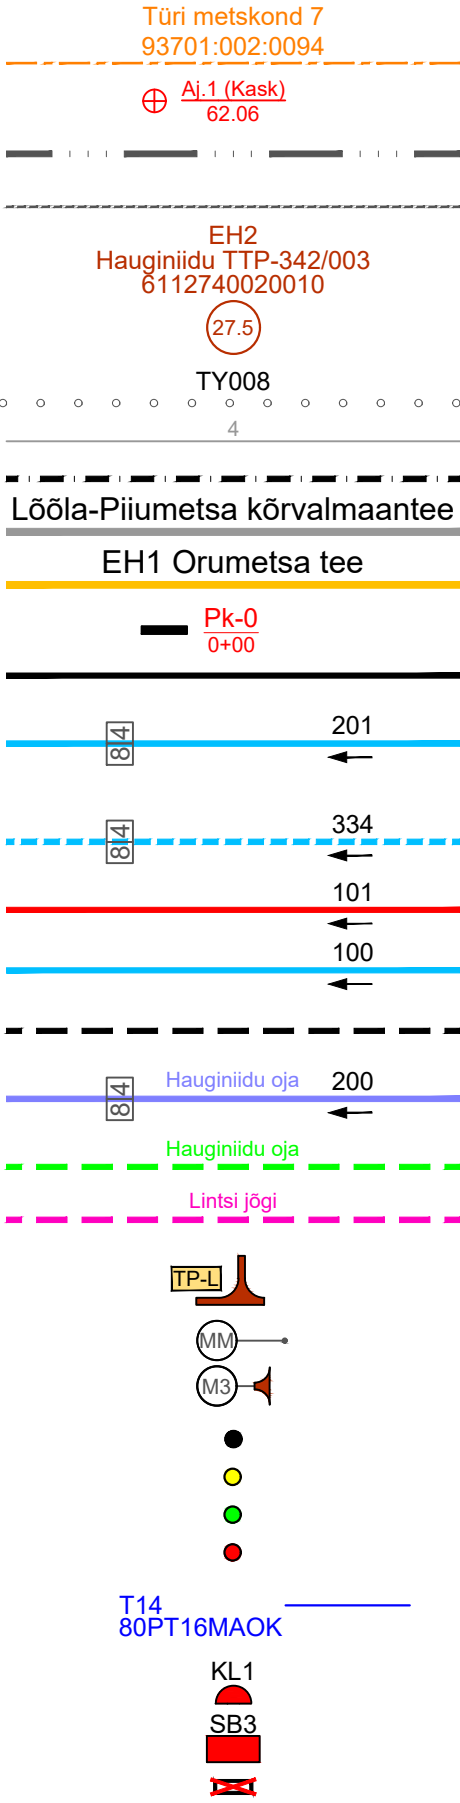

- Katastriüksuse piir nime ja tunnusega
Ajutine reeper andmetega
- Maaparandusehitise uuendatava ala ringpiir
- Maaparandusehitise ringpiir
Maaparandusehitise lühitähis, ehitise nimetus ja kood ning maaparandussüsteemi kood
- Maaparandusehitise uuendatava ala pindala
- Kvartali piir koos numbriga
Eraldise piir ja number
Maantee kaitsevöönd
- Olemasolev tee koos nimega
- Ehitatav tee koos lühitähise ja nimega
- Pikett koos tähisega looduses
- Ol. olevasse seisundisse jääv kraav
Uuendatav kuivendusraav numbri, trassilause ja voolusuunaga, voolusuunajoon näitab kraavimulde asukohta, trassilaius mõõdetakse kraavi teljest
Hooldatav kuivendusraav numbri, trassilause ja voolusuunaga, voolusuunajoon näitab kraavimulde asukohta, trassilaius mõõdetakse kraavi teljest
Ehitatav teekraav numbri ja voolusuunaga
- Uuendatav teekraav numbri ja voolusuunaga
- Ol. olevasse seisundisse jääv eesvool
Uuendatav eesvool numbri, trassilause ja voolusuunaga, voolusuunajoon näitab kraavimulde asukohta, trassilaius mõõdetakse kraavi teljest
Käsitsi voolutakistuste eemaldamine eesvoolust
Ol. olevasse seisundisse jääv riigi poolt korras hoitav ühiseesvool
- L-Kujuline sõidukite tagasipööramise koht tähisega
- Mahasõidukoht maanteelt
- Mahasõidukoht M3
- Olemasolevasse seisundisse jääv trupp
- Uuendatav trupp
- Hooldatav trupp
- Ehitatav trupp
- Truubi number, läbimõõt (cm), materjal (PT, TT), pikkus (m) ning otsaku tüüp

- Ehitatav kraavilaiend koos numbriga
- Ehitatav settebassein koos numbriga
- Likvideeritav koprapais
- Kõrgepinge õhuliin
- Keskpinge õhuliin
- Madalpinge õhuliin
- Elektrimaakaabel
- Sidevõrgu kaabel
- Seisuveekogu
- Natura elupaik
- Püsielupaiga sihtkaitsevöönd
- Liigi leiukoht
- Vääriselupaik tunnusega
- Pärandkultuuri objekt, ürglooduse objekt
- Elektriliinide kaitsevööndid
- Elektrimaakaabelliinide kaitsevööndid
- Sidekaabli kaitsevööndid



Tulika 19
10613 Tallinn
tel. 6528408
tel. 5070951
majavesi@majavesi.ee

MATER reg.nr.MPO008-00
MTR reg.nr.EP10033667-0001

Töö number: 251531.1	
Tellija: Riigimetsa Majandamise Keskus	
Autor: J.Käsk	allkirjastatud digitaalselt
Vast.spets: H.D.Ots	allkirjastatud digitaalselt

Objekt:	Hauginiidu-Prügila						
Joonise nimi:	Hoiutööde plaan						
Joonis	2.1	Leht	1/2	Mõõt	1:5000	Kuup.	12.05.2026

Märkus:
Vajalikud raietööd ja mürarikkad ehitustööd on soovituslik teostada väljaspool lundude pesitsusperioodi (15.03-31.07).