


Laeva metskond 17
79301:001:1363

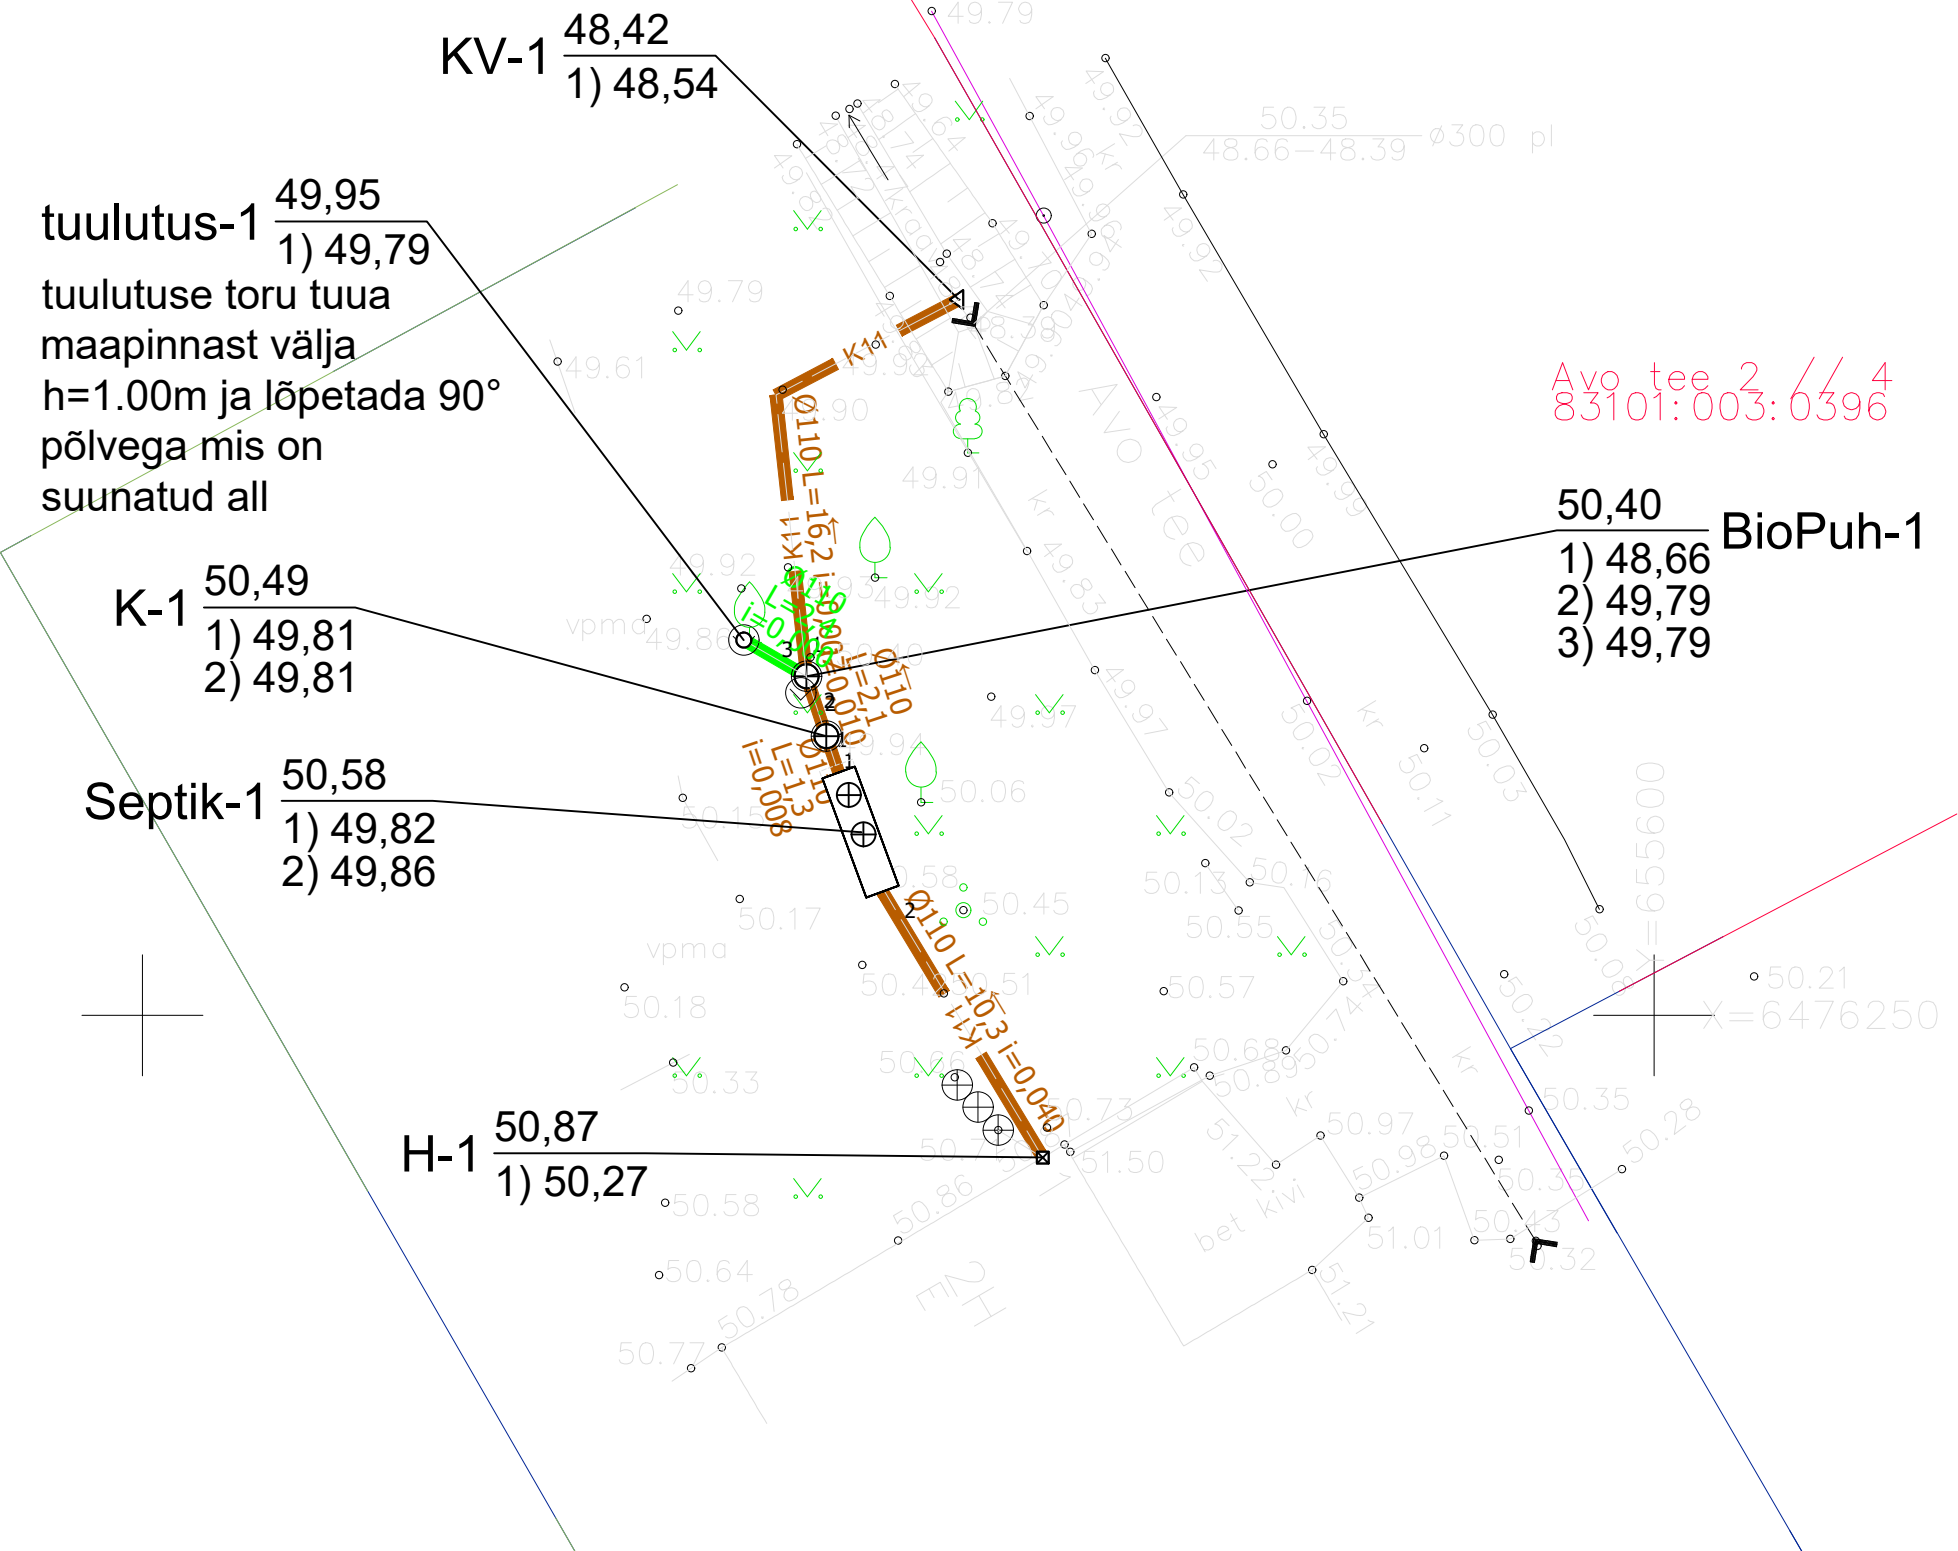

Tingmärgid

- Kanalisatsiooni kontrollkaev
- ⊕ Kanalisatsiooni vaatluskaev
- ◁ Kanalisatsiooni väljalask
- ⊠ Läbiviik vundamendist
- ⊞ Septik

— K11 — Projekteeritav isevooline kanalisatsioon

— K2 — Projekteeritav biopuhasti tuulutus

Koordinaadid L-Est 97 süsteemis
Kõrgused Euroopa (EH2000) süsteemis
Katastriüksuste piirid Maa-ametist 01.03.2024.a. seisuga.

FIE Mado Konks (reg. nr 14073190) Tamme Vedu küla Tartu vald info@maakorraldus.ee Tel: +372 5140078 MTR EEG000444		Töö nimetus: Avo tee 1 ehitustööd		
Objekti aadress: Tartu linn Tartu linn Avo tee 1	Tellijä: Valdur Rosenväld	Joonise nimetus: Geodeetiline alusplaan		
Geodeet Mado Konks	Kuupäev: 10.10.2024	Mõõtkava: 1:500	Töö nr: MK-158-1/24	Joonise nr: 1/1

Anneli Justus Diplomeeritud VK-insener -7 Kutsetunnistus 163897 v.a 18.11.2020 kontakt: anneli.justus@gmail.com	
Projekteerija	Anneli Justus
Tellijä	Valdur Rosenväld
Töö nr.	TN-1124
Joonise nr.	VVK-1
Mõõtkava	1:250
Kuupäev	21.10.2024

Objekt: ERAMU Avo tee 1, Tähtvere, Tartu Maakond	
Joonise nimetus: KANALISATSIOONI ASENDIPLAAN	
Stadium: VÄLISVÕRGUD, PÕHIPROJEKT	A3