



Raudtee pikiprofiil

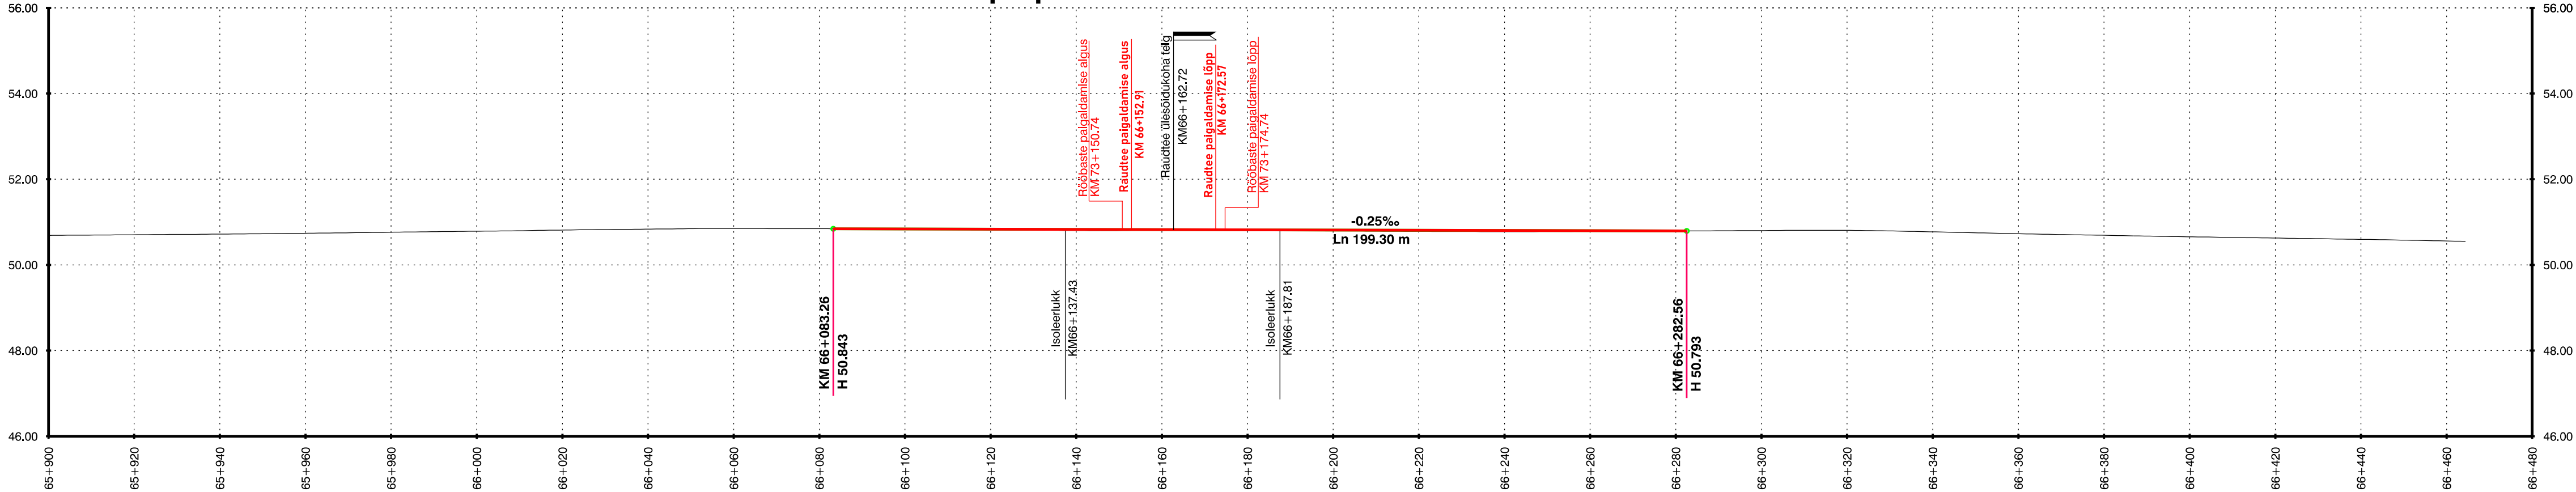

Olemasolev rõõpapea kõrgus:	50.69	50.70	50.72	50.74	50.76	50.79	50.81	50.84	50.85	50.85	50.83	50.81	50.80	50.82	50.80	50.79	50.78	50.78	50.78	50.79	50.80	50.81	50.77	50.73	50.69	50.66	50.63	50.60	50.56
Projekteeritud rõõpapea kõrgus:										50.839	50.834	50.829	50.824	50.819	50.814	50.809	50.803	50.798	50.793										
Langetamine:																													
Tõstmine:										+0.01	+0.02	+0.03	+0.02	+0.02	+0.03	+0.02	+0.02												
Projekt. vertikaalelemendid:										+083.26					199.30	-0.25%				+282.56									
Sirged ja kõverad:	+900.00									Sirge 293.81 m					R 20000 m L 13.84 m		+193.81	+207.66			Sirge 256.78 m								+464.43

Märkused:

- Möödistustööd on teostanud RaxoestOÜ (november 2022 - märts 2023);
- Kõrgused on EHz2000 süsteemis, koordinaadid L-Est97 süsteemis;
- Kilometraaž on arvutatud olemasolevast piketipostist (km 66+100);
- Kaevetööde teostamisel täpsustada maa-aluste kommunikatsioonide asukoht omanikega.
- Kaablite asukoht on näidatud plaanil (vt joonis J1).

Projekteeris	I. Leidus	02.2025	Töö nimetus: Ilumetsa raudteeülesõidu kapitaalremont.						
Projekteeris	G. Gnatjuk	02.2025							
<div> EESTI RAUDTEE</div> <div>Ehitusteenistus</div> <div>Eesti Raudtee AS</div> <div>Reg nr 1157583/8</div> <div>Telliskivi 60/2</div> <div>15073 Tallinn</div> <div>E-post infra@evr.ee</div>			Joonise nimetus: Raudteede pikiprofiilid						
			Töö nr:		Möötkava:		Joonis	Lehti	Staadium
			04-2025		Mh 1:1000 Mv 1:100		2	1	PP
							MT registri nr EEP003382 (13.05.2009)		
			Faili nimi:						