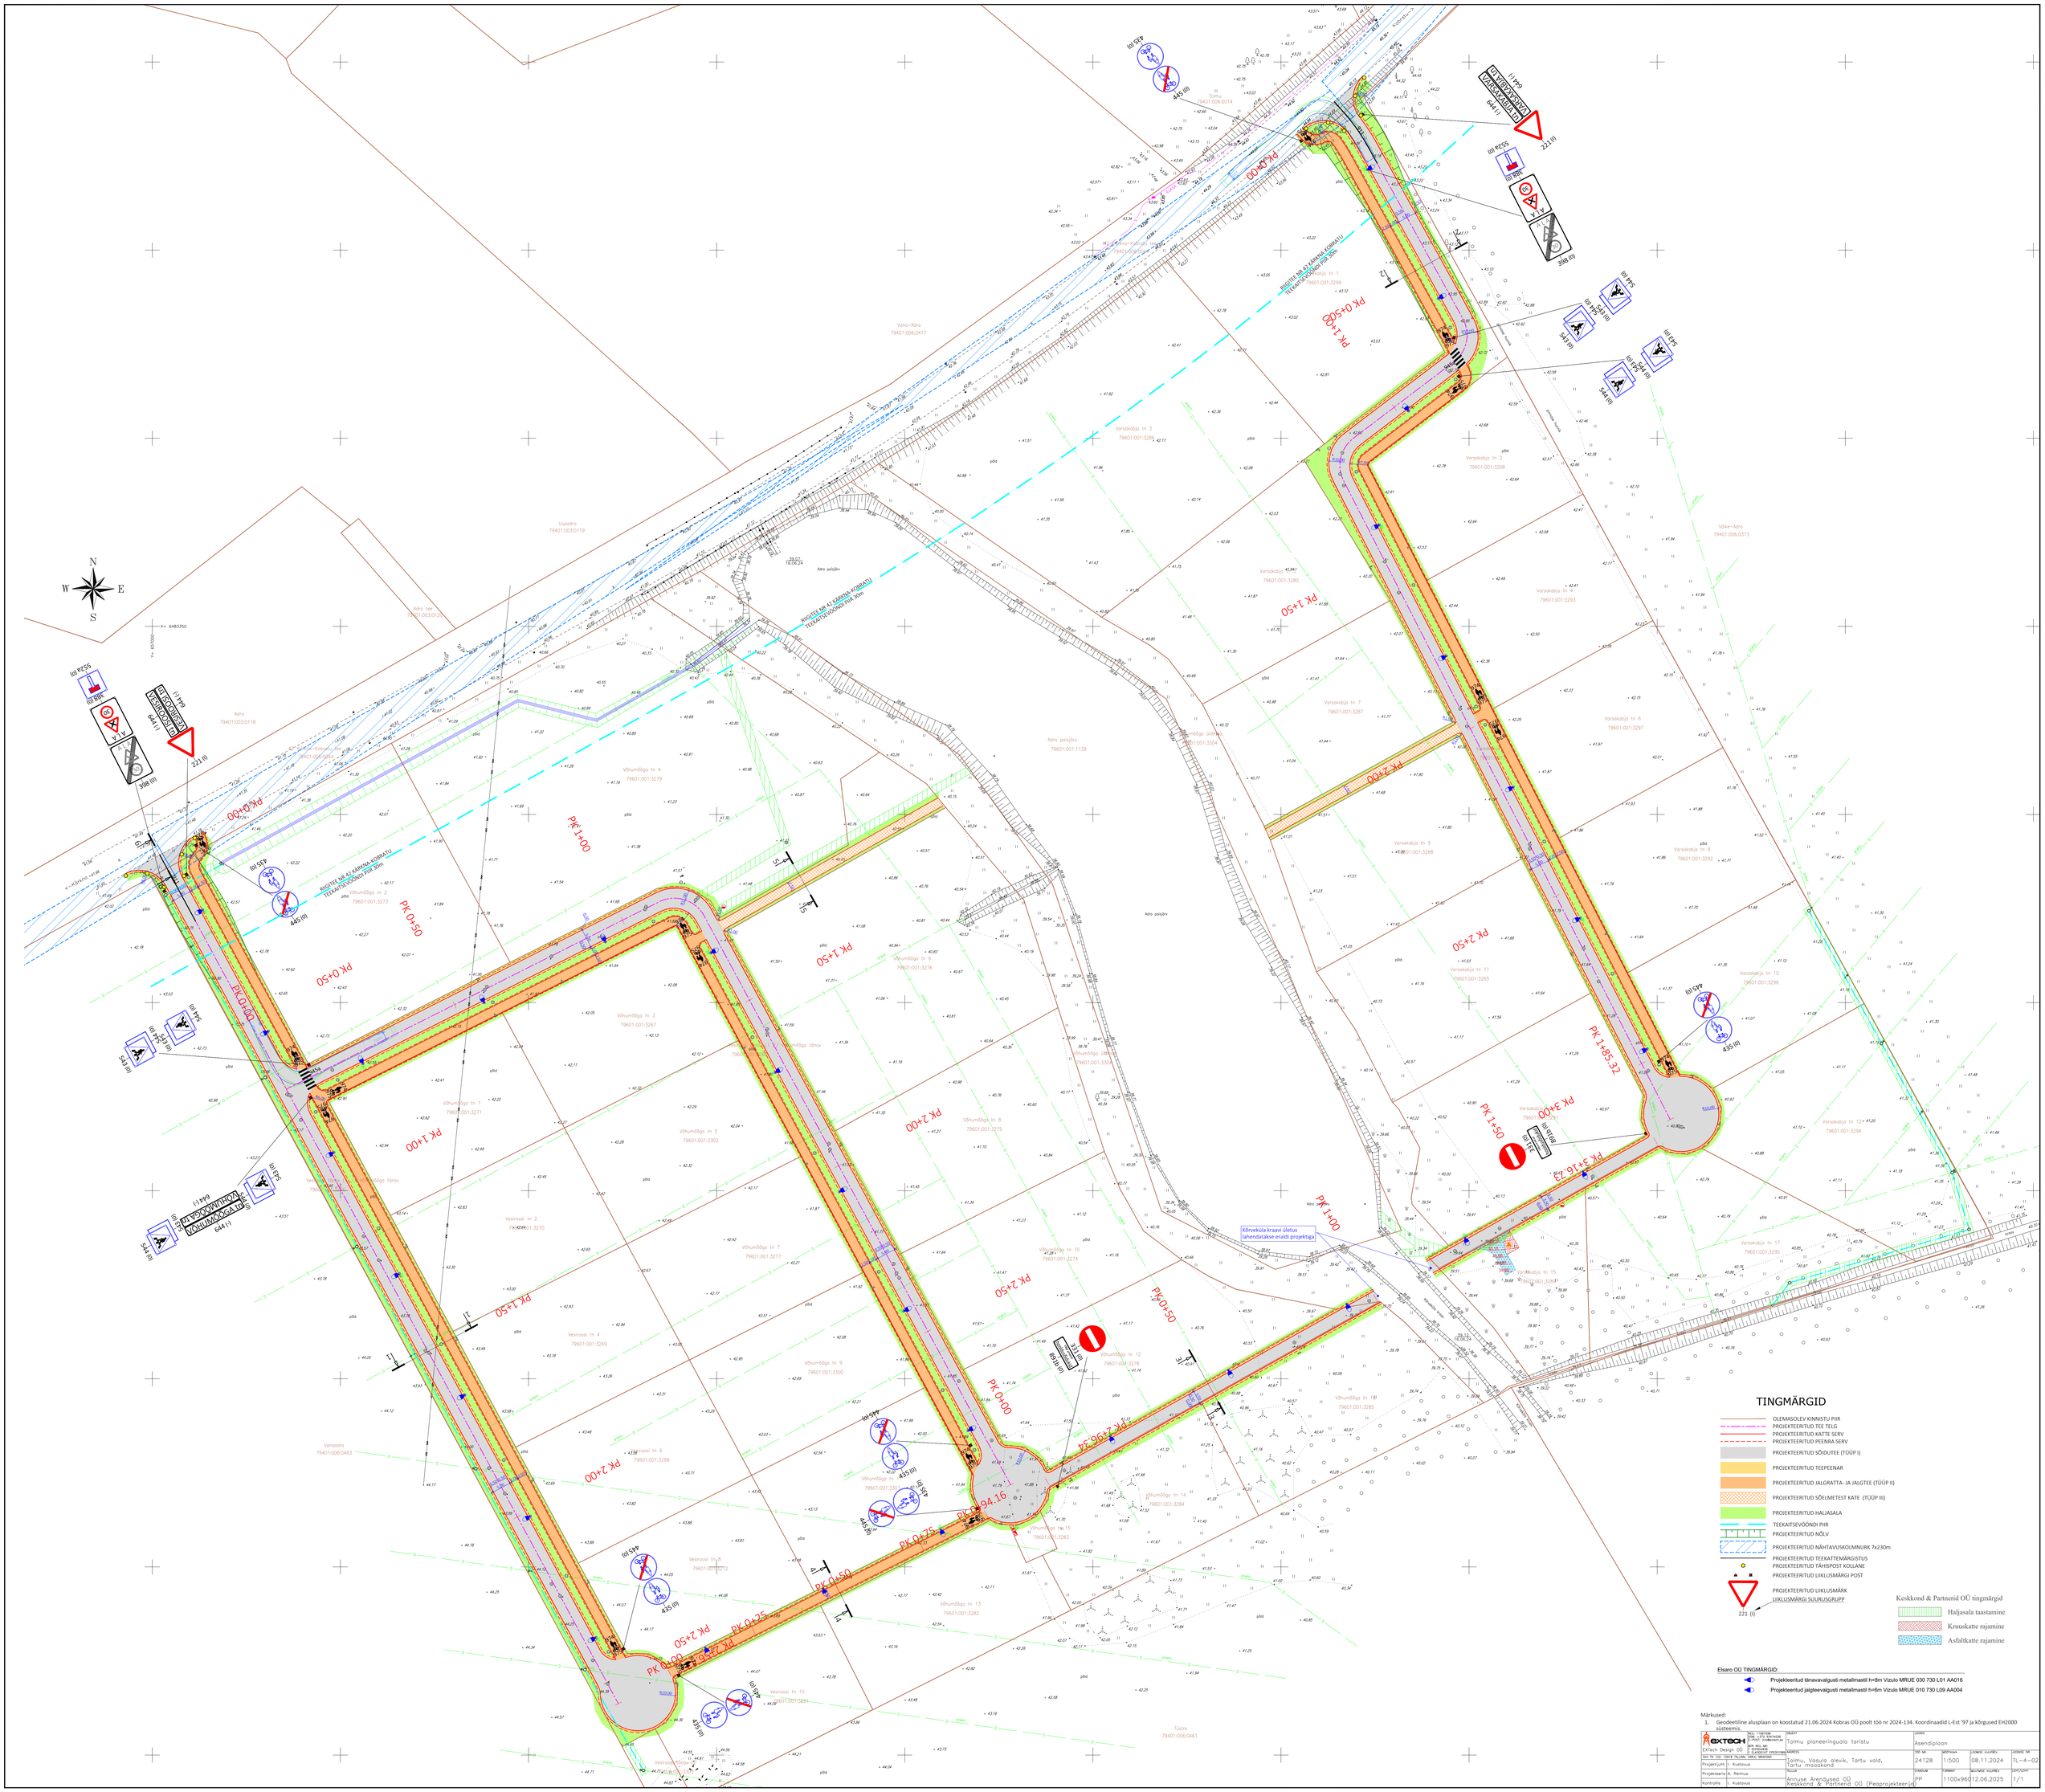

TINGMÄRGID

- OLEMASOLEV KINNISTU PIIR
- PROJEKTEERITUD TEE TELG
- PROJEKTEERITUD KATTE SERV
- PROJEKTEERITUD PEENRA SERV
- PROJEKTEERITUD SÕIDUTEE (TÜÜP I)
- PROJEKTEERITUD TEEPEENAR
- PROJEKTEERITUD JALGRATTA- JA JALGTEE (TÜÜP II)
- PROJEKTEERITUD SÕELMETEST KATE (TÜÜP III)
- PROJEKTEERITUD HALJASALA
- TEEKAITSEVÕÕNDI PIIR
- PROJEKTEERITUD NÕLV
- PROJEKTEERITUD NÄHTAVUSKOLMNURK 7x230m
- PROJEKTEERITUD TEEKATTEMÄRGISTUS
- PROJEKTEERITUD TÄHISPOST KOLLANE
- PROJEKTEERITUD LIIKLUSMÄRGI POST
- PROJEKTEERITUD LIIKLUSMÄRK
- LIIKLUSMÄRGI SUURUSGRUPP

221 (I)

Keskkond & Partnerid OÜ tingmärgid

- Haljasala taastamine
- Kruuskatte rajamine
- Asfaltkatte rajamine

Elsaro OÜ TINGMÄRGID:

- Projekteeritud tänavavalgusti metallmastil h=8m Vizulo MRUE 030 730 L01 AA016
- Projekteeritud jalgteevalgusti metallmastil h=6m Vizulo MRUE 010 730 L09 AA004

Märkused:

1. Geodeetiline alusplaan on koostatud 21.06.2024 Kobras OÜ poolt töö nr 2024-134. Koordinaadid L-Est '97 ja kõrgused EH2000 süsteemis.

EXTECH Design OÜ	PRO. 1 INSTITUTE 2008 - 2012 TÜRKMAN ENGINEERING ENGINEERING	ÜLEKT	Tolmu planeeringuala taristu	JOONIS	Asendiplaan	
		NIMETUS	Tolmu, Vasula alevik, Tartu vald, Tartu maaakond	TÖÖ NR. 24128	MÕÕTKAVA 1:500	JOONISE KUUPÄEV 08.11.2024	JOONISE NR. TL-4-02
Projektijuht	L. Kustavus						
Projekteerija	A. Reimus	TÜÜP	Annuse Arendused OÜ Keskkond & Partnerid OÜ (Peaprojekteerija)	STANDUM PP	FORMAT 1100x960	MUUTMISE KUUPÄEV 12.06.2025	JOONISE NR. 1/1
Kontrolla	L. Kustavus						