


## Joonis: 2

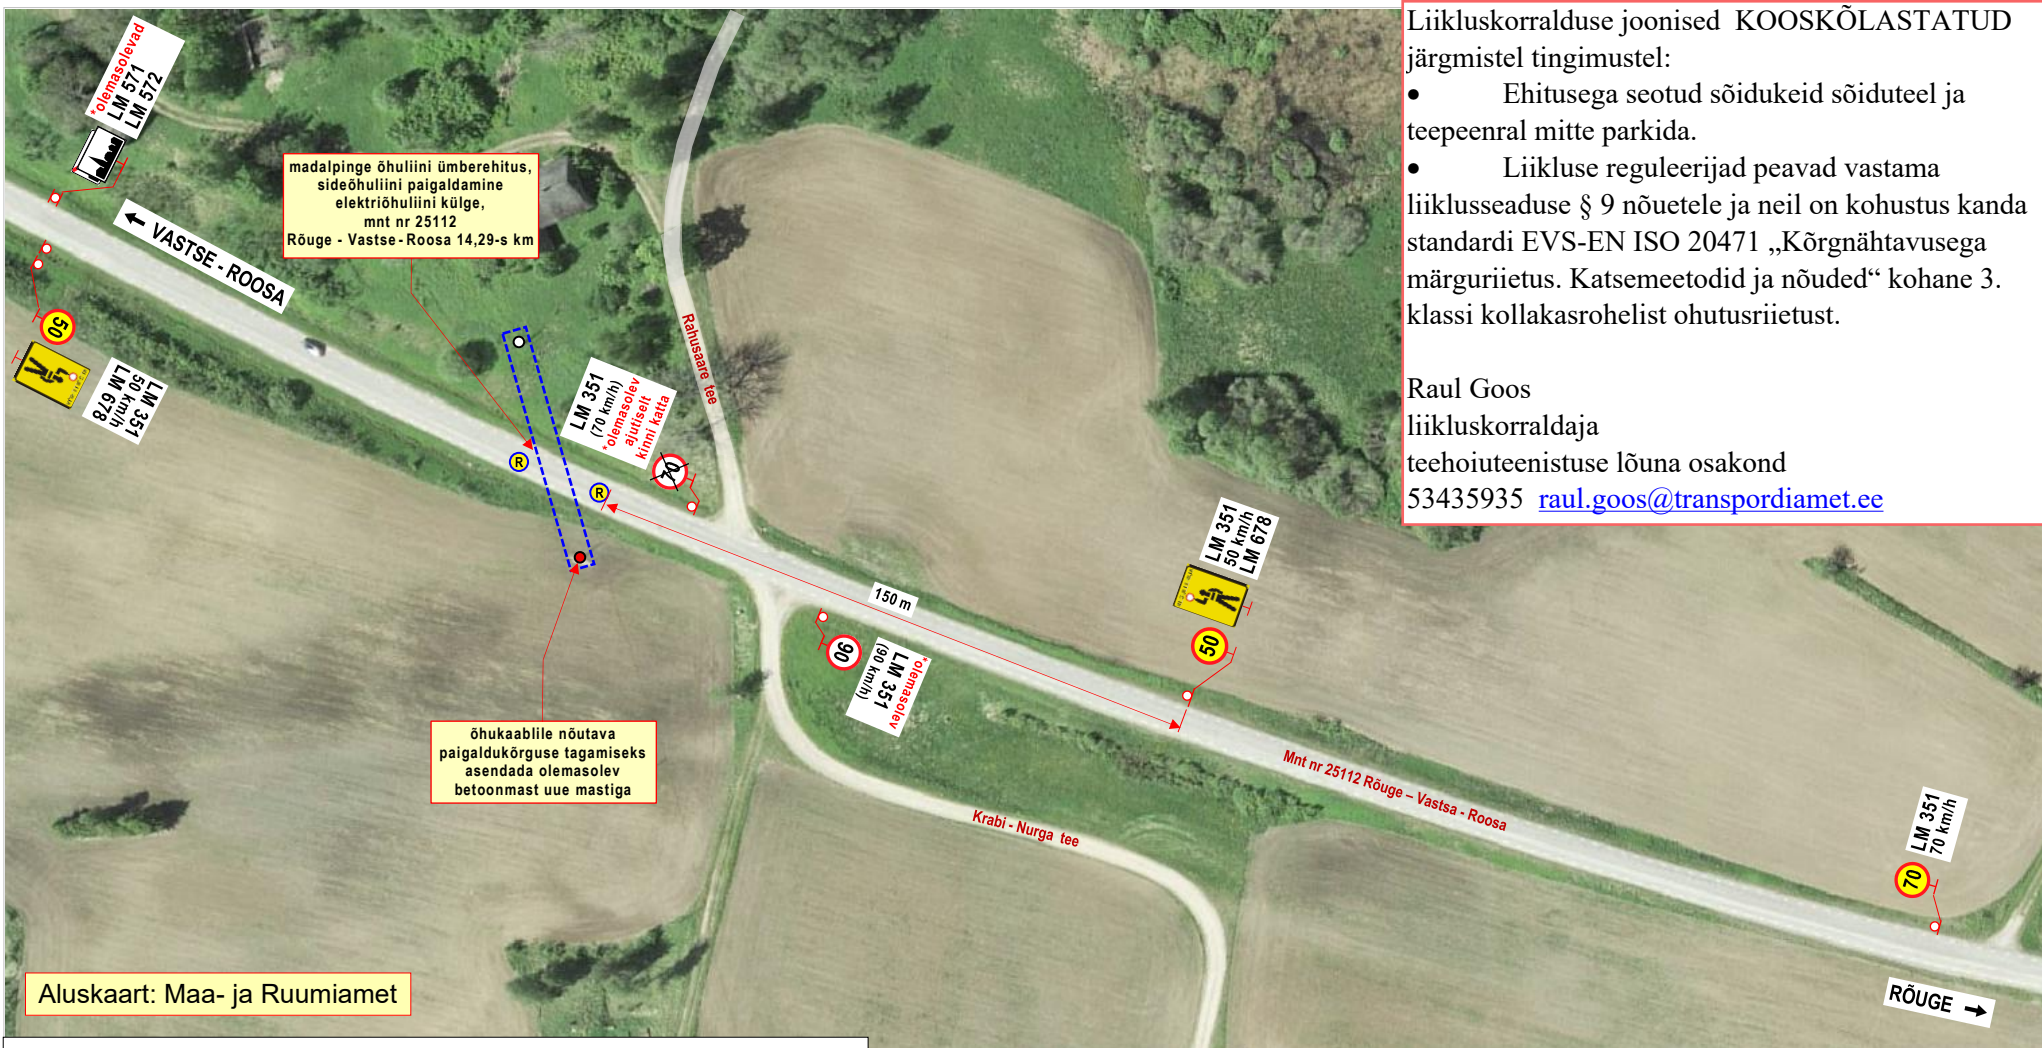

Liikluskorralduse joonised KOOSKÕLASTATUD järgmistel tingimustel:

- Ehitusega seotud sõidukeid sõiduteel ja teepeenral mitte parkida.
- Liikluse reguleerijad peavad vastama liiklusseaduse § 9 nõuetele ja neil on kohustus kanda standardi EVS-EN ISO 20471 „Kõrgnähtavusega märguriietus. Katsemeetodid ja nõuded“ kohane 3. klassi kollakasrohelist ohutusriietust.

Raul Goos

liikluskorraldaja

teehoiuteenistuse lõuna osakond

53435935 [raul.goos@transpordiamet.ee](mailto:raul.goos@transpordiamet.ee)

Aluskaart: Maa- ja Ruumiamet

### Märkused:

1. Teostatavad tööd: **madalpinge õhuliini ümberehitus.**
2. Töid teostatakse tee kaitsevööndis, **peamiselt väljaspool sõiduteed.**  
Töödel kasutatavad seadmed ja mehhanismid (sh tõstukid) asuvad tee kaitsevööndis, **väljaspool sõiduteed.**
3. Õhuliini paigaldamisel sõidutee kohale peatatakse reguleerijate (R) poolt lühiajaliselt (**kuni 5 min**) sõidukite liiklus.
4. Töid teostatakse **1 ööpäeva** jooksul.
5. Kasutada **II- suuruse** liiklusmärke.
6. Tööde tegemisel ja liikluspiirangutest teavitada liiklusjuhtimiskeskust (e-mail: [tmc@transpordiamet.ee](mailto:tmc@transpordiamet.ee)) või Transpordiametit **Tark Tee** liikluspiirangute iseteeninduskeskkonnas.  
Teavitust saata **vähemalt 24 tundi** enne piirangu kehtestamist või tööde alustamist.
7. Joonisel toodud ajutiste liikluskorraldusvahendite paigaldamisel, liikluse korraldamisel ja tööde teostamisel lähtuda majandus- ja taristuministri 13.07.2018 määrusest nr 43 Nõuded ajutisele liikluskorraldusele.

### OÜ STOPP

Sepa 17 c, Tartu 51013  
tel: 50 14 029  
e-mail: [stoppoy@gmail.com](mailto:stoppoy@gmail.com)

MTR nr: **ELK000059**  
vastutav isik: Sulev Sannik  
kutsetunnistus nr **180686**

**Koostas:** M. Loost

**Töid teostab:**

**Tööde algus:**

**Ohutute liiklustingimuste tagamise eest tööpiirkonnas vastutab:** **HENN - JULIUS VALGE**

**tel:** +372 5545 800

## LIIKLUSKORRALDUSE PROJEKT

### Tööde teostamise koht:

maantee nr 25112 Rõuge - Vastse-Roosa 14,29-s km,  
Krabi küla, Rõuge vald, Võru maakond.

**LEONHARD WEISS OÜ** Veske 8, 11415 Tallinn.

**Tööde lõpp:** .25.a.

**kuup:**

**allkiri:**