


Joonis: 1

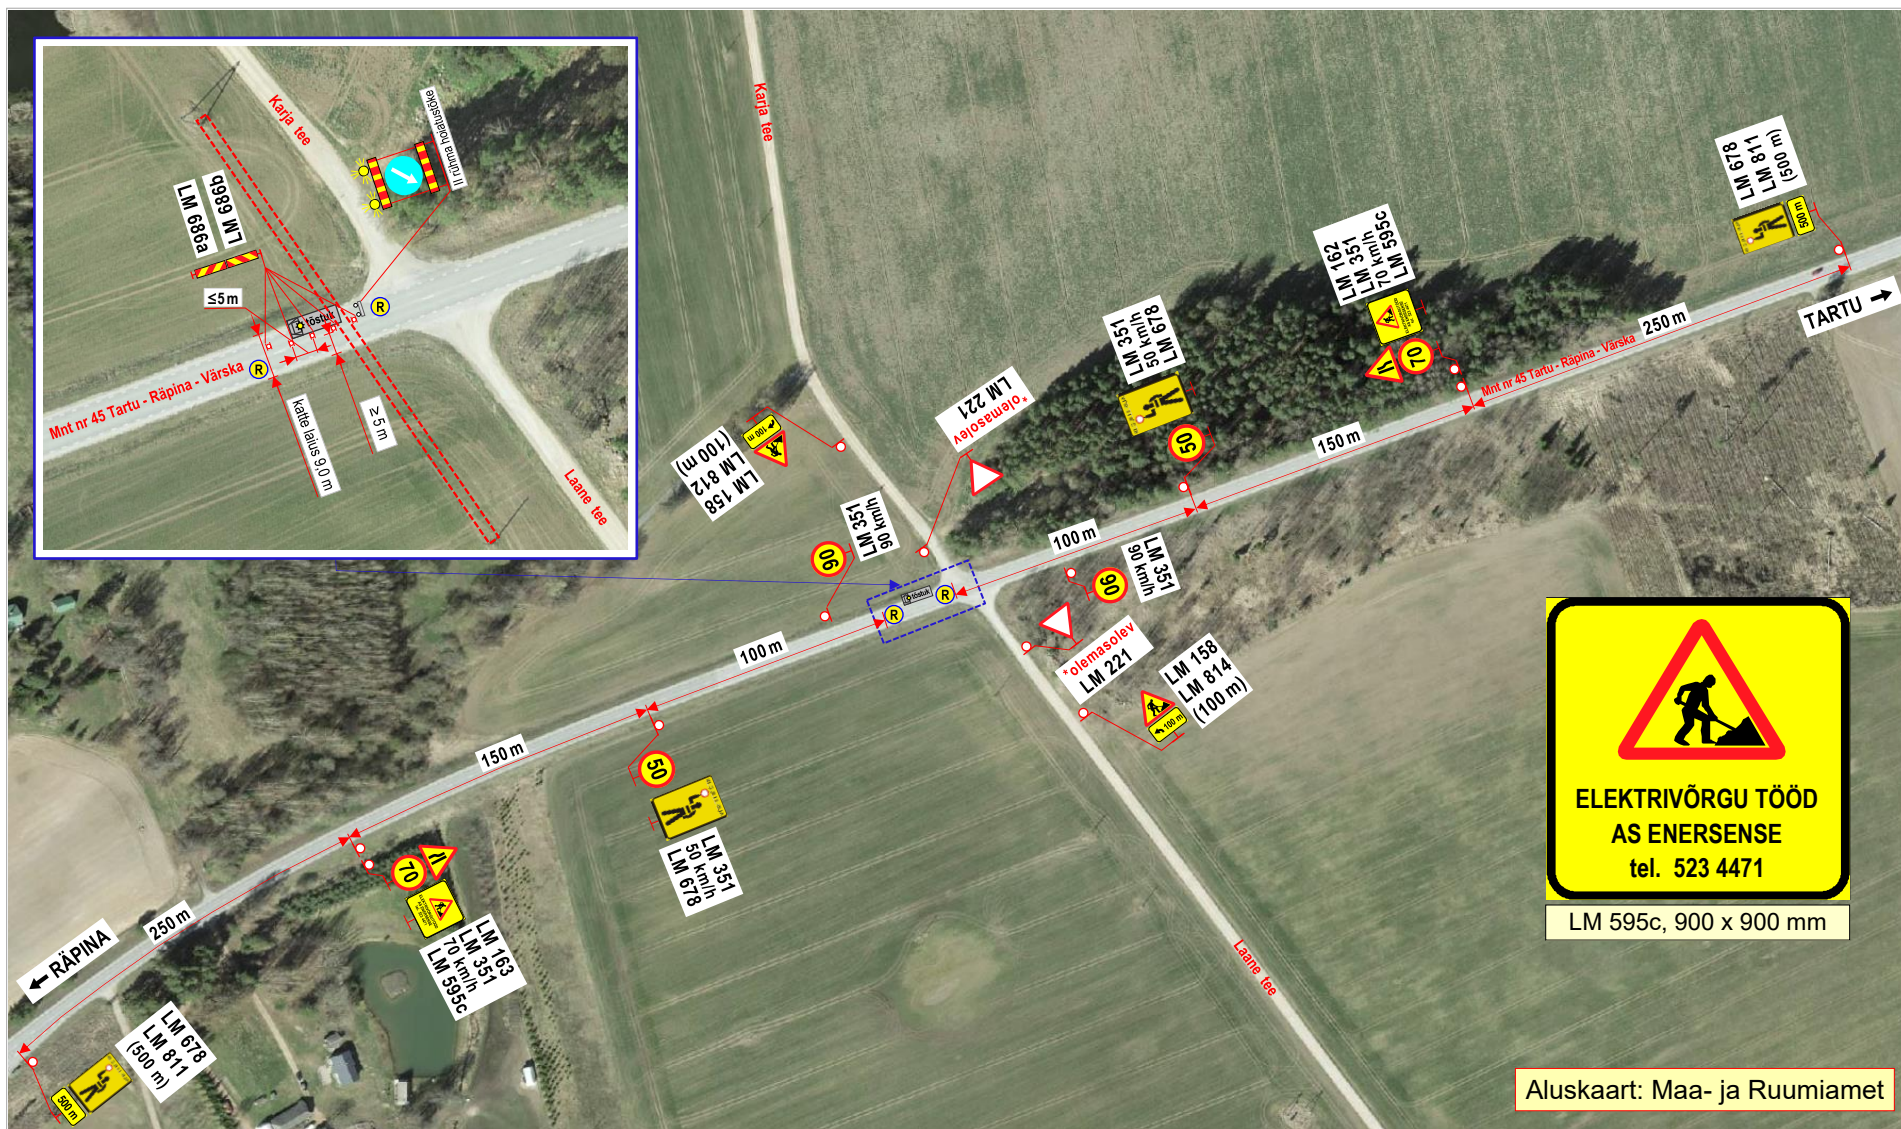

Märkused:

- Teostatavad tööd: **elektriõhuliini ehitustööd.**
- Elektriõhuliini ehitustööde ajaks paigaldatakse sõiduteele tõstuk ja lühiajaliselt (õhuliini tee kohale paigaldamise ajaks, kuni 10 min) suletakse liikuse reguleerijate (R) poolt sõidukite liiklus. Sõidukitele tagatakse vähemalt 5 m laiune möödasõiduvõimalus tööde alast.
- Tööde tegemisest ja liikluspiirangutest teavitada liiklusjuhtimiskeskust (e-mail: tmc@transpordiamet.ee) või Transpordiametit **Tark Tee** liikluspiirangute iseteeninduskeskkonnas. Teavitust saata vähemalt 24 tundi enne piirangu kehtestamist või tööde alustamist.
- Kasutada II suurusgrupi liiklusmärke.
- Joonisel toodud ajutiste liikluskorraldusvahendite paigaldamisel, liikluse korraldamisel ja tööde teostamisel lähtuda majandus- ja taristuministri 13.07.2018 määrusest nr 43 Nõuded ajutisele liikluskorraldusele.

OÜ STOPP

Sepa 17 c, Tartu 51013
tel: 50 14 029
e-mail: stoppoy@gmail.com

MTR nr: ELK000059
vastutav isik: Sulev Sannik
kutsetunnistus nr 180686

Koostas: M. Loost

Töid teostab:

Tööde algus:

Ohutute liiklustingimuste tagamise eest tööpiirkonnas vastutab: JÜRI KÄGONEN

tel: +372 523 4471

LIIKLUSKORRALDUSE PROJEKT

Tööde teostamise koht:

maantee nr 45 Tartu - Rõpina - Värsk 18,19-s km ,
Melliste küla, Kastre vald, Tartu maakond.

ENERSENSE AS Lõotsa 12 Tallinn 11415

Tööde lõpp: .25.a.

kuup:

allkiri:

Aluskaart: Maa- ja Ruumiamet