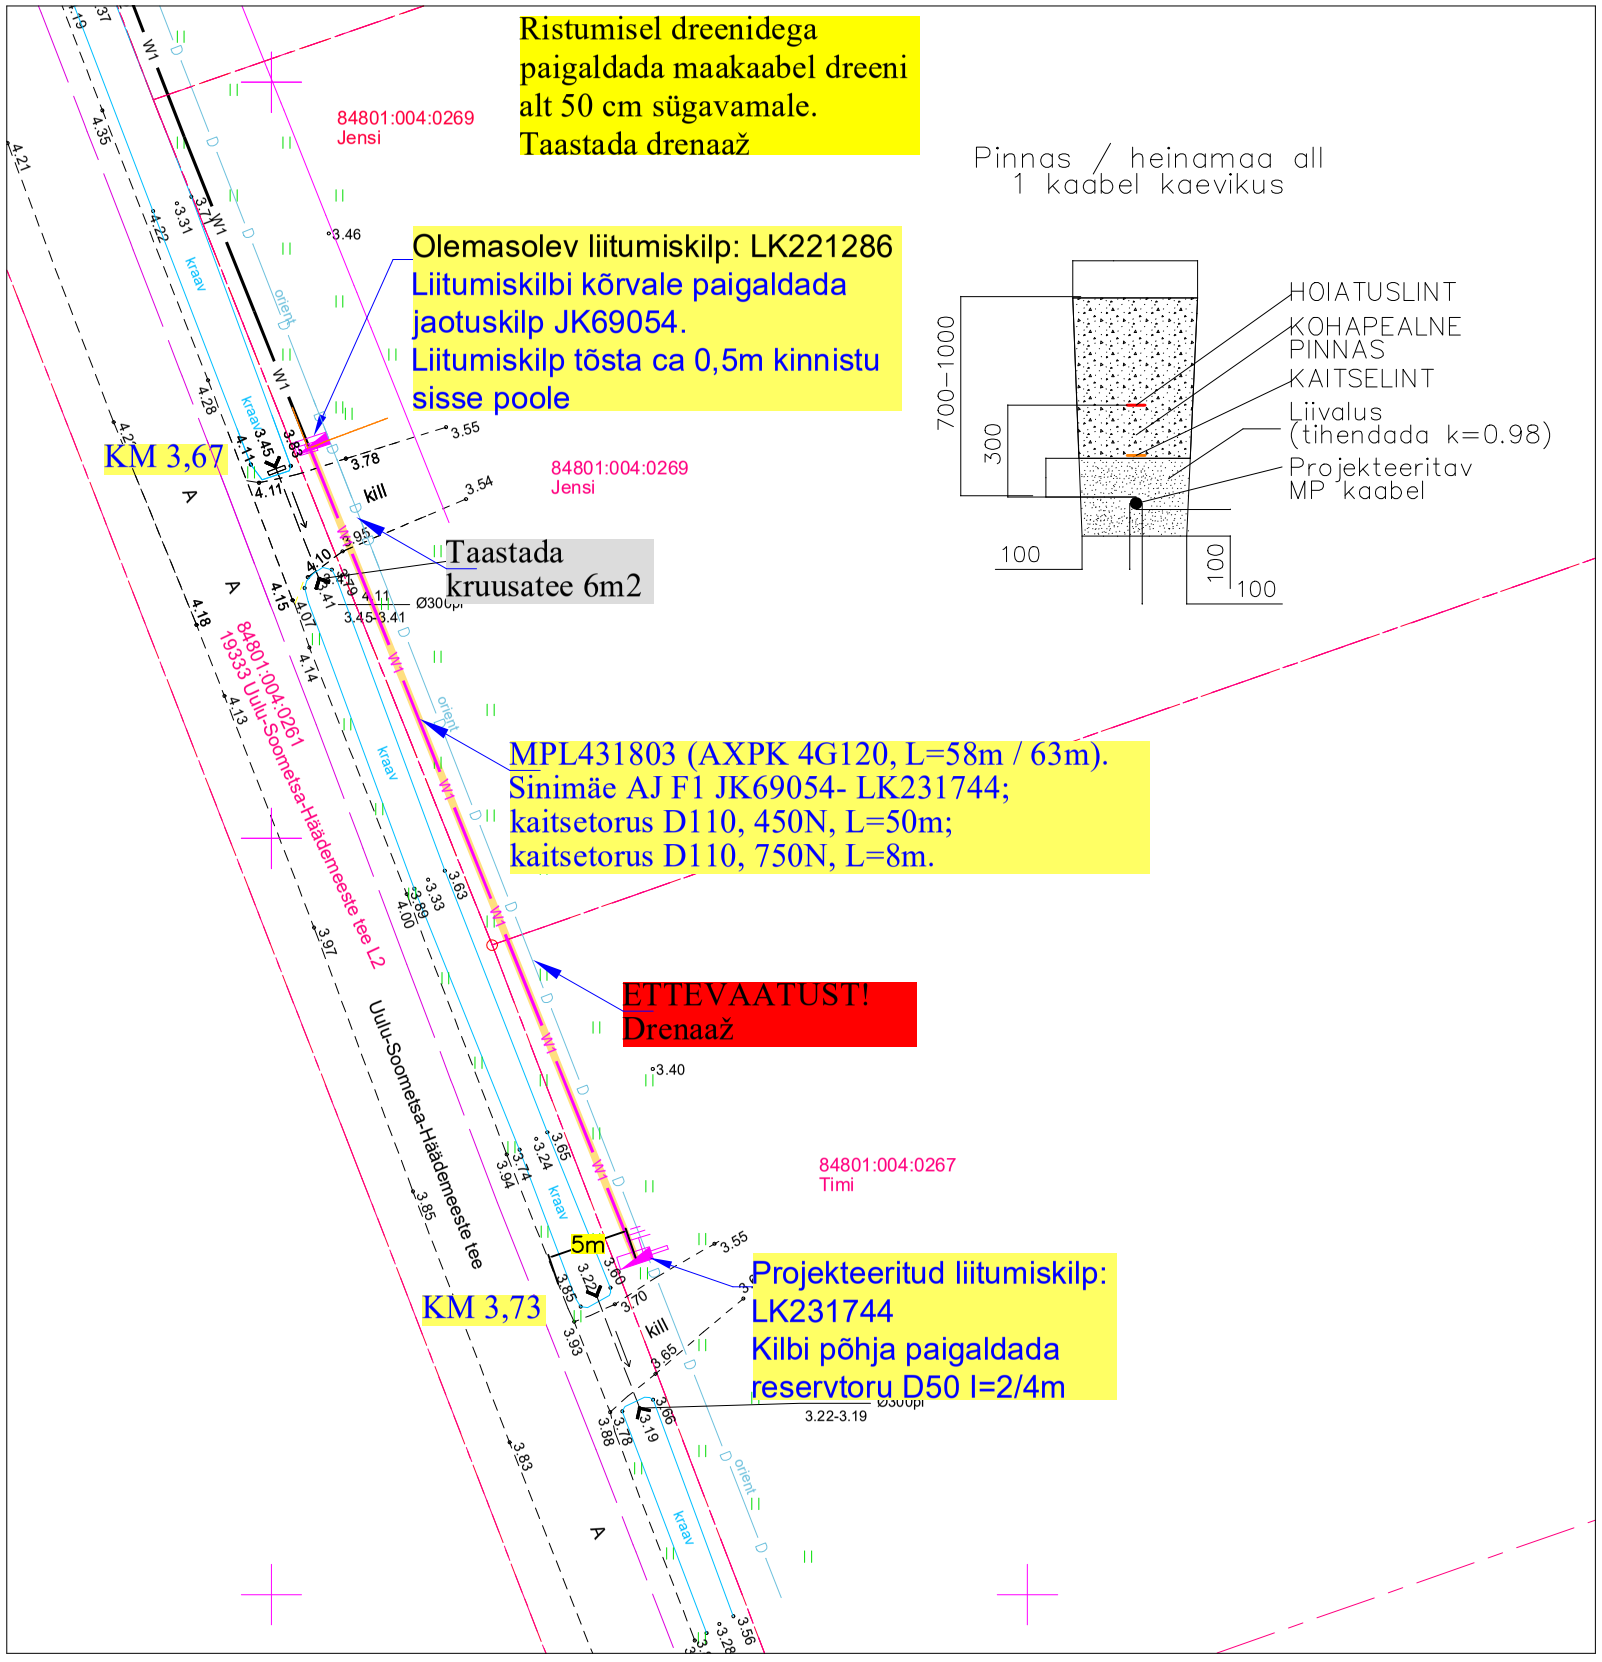

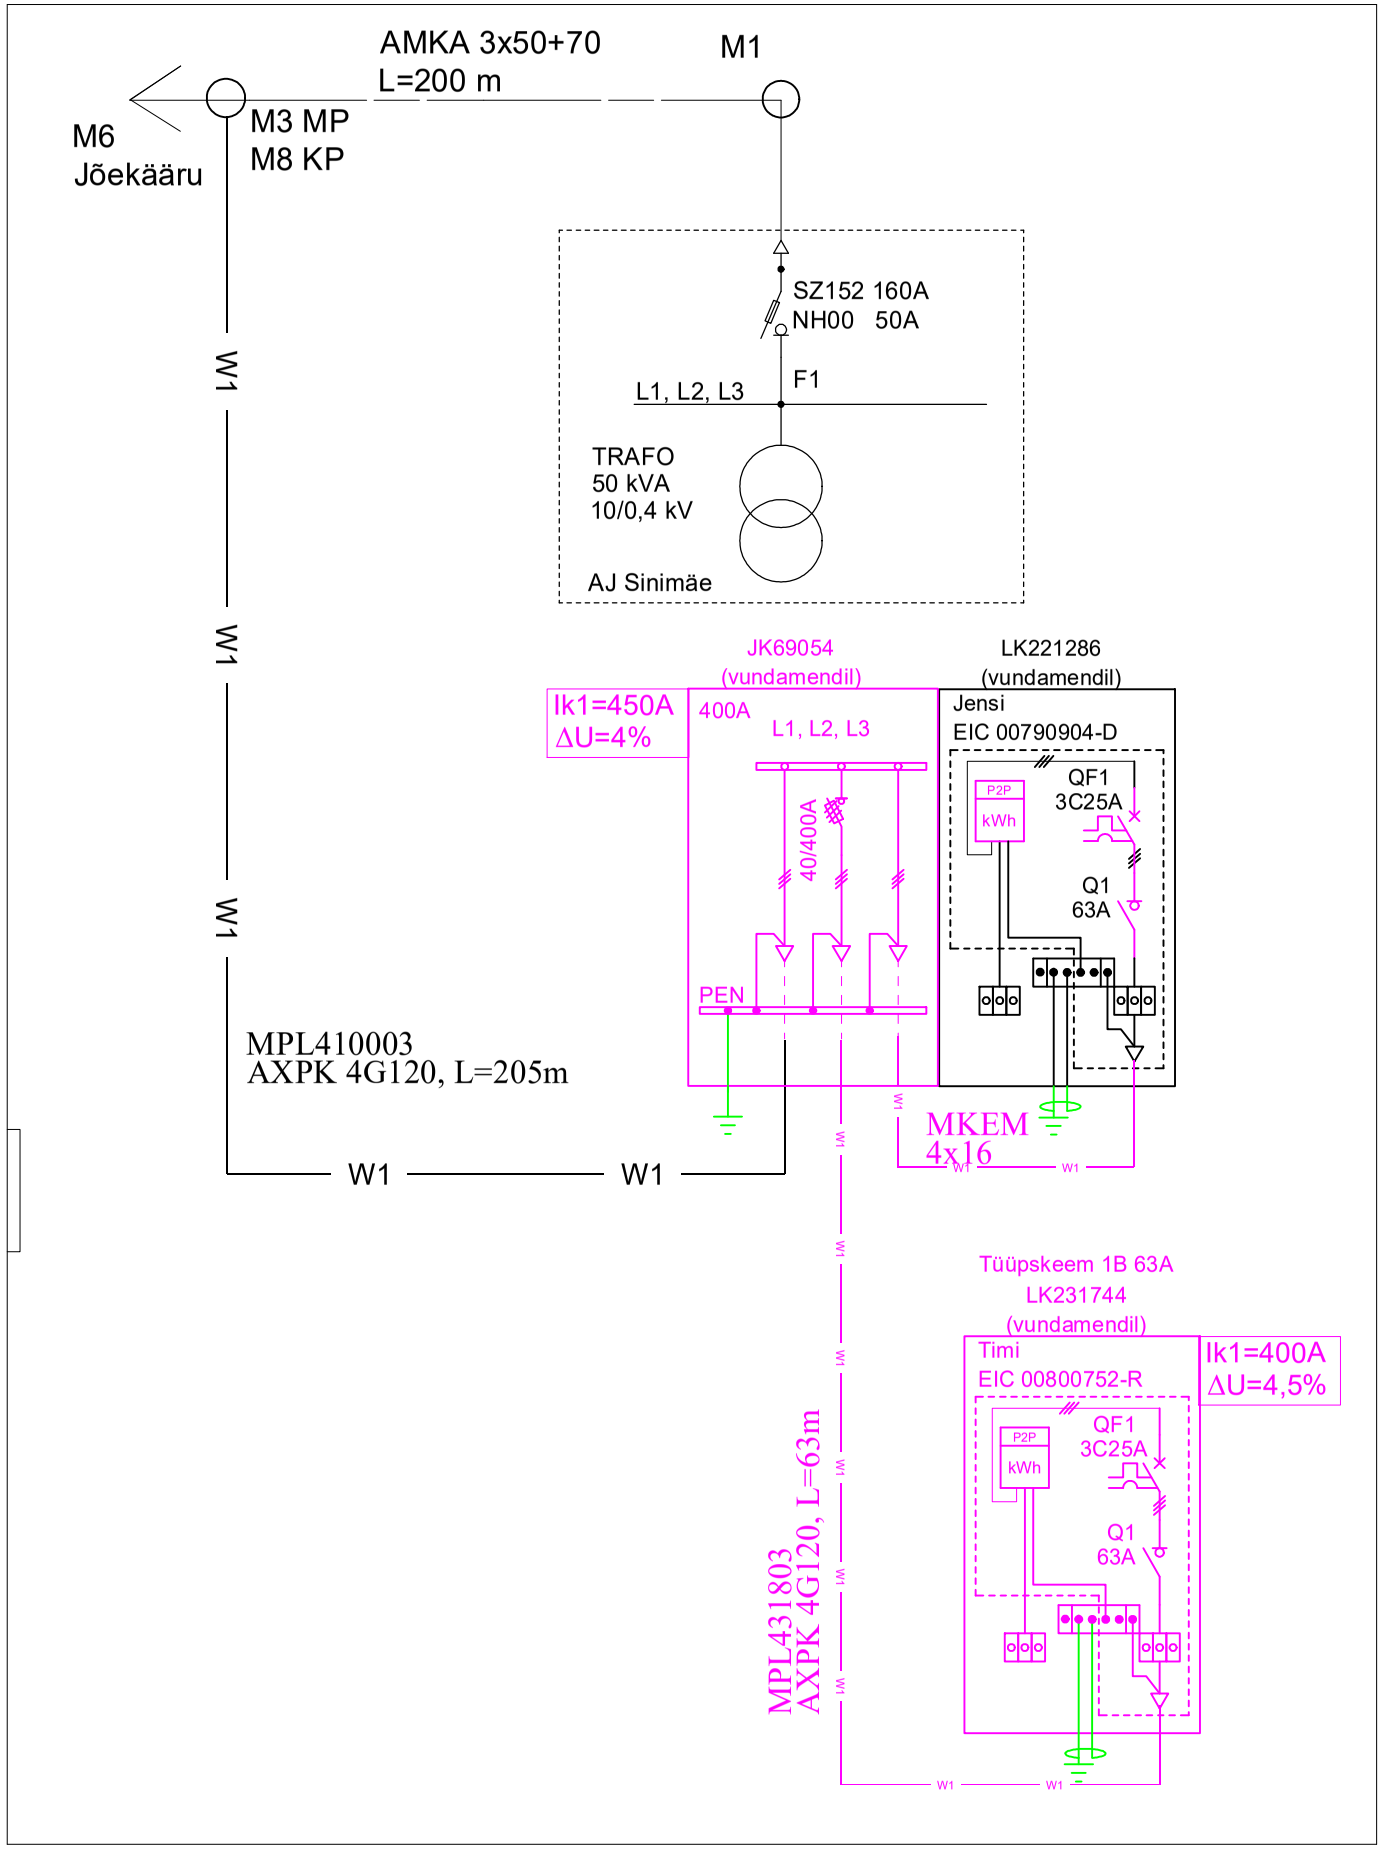

Tabel 1. Elektrikaabli vahekaugused paralleelkulgemisel ja ristumisel teiste kommunikatsioonidega, torus / ilma toruta.

Nimetus	Paralleelkulgemine (m)	Ristumine (m)
Vee- ja kanalisatsioonitoru	≥0,25 / ≥1,0	≥0,25 / ≥0,5
Sidekaabel	≥0,1 / ≥0,5	≥0,2 / ≥0,5
Gaasitoru	≥0,25 / ≥1,0	≥0,2 / ≥0,5
Kaugküttetorustik või kanali pealispind	≥2,0 / -	≥0,25 / ≥0,5
Elektrikaabel	≥0,07 / ≥0,1	≥0,1 / >0,1…0,5

TINGMÄRGID ASENDIPLAANIL
- Olemasolev drenaaž
- Projekteeritud liitumiskilp
- Projekteeritud jaotuskilp
- Projekteeritud 0,4kV maakaabel kaitsetorus
- Projekteeritud tarbija kaabli reservtoru
- Kinnistu piir

Tellija: elektrilevi / enersense		Aadress: Oksa tee 18, Viljandi,71067 Reg nr: 11445550 Telefon: 59021726 e-mail: joonas.russsak@enersense.com	Kuupäev: 10.20243
Töö nimetus:	Timi liitumine Lepaküla küla Häädemeeste vald Pärnumaa		Töö nr: LC2234
Joonise nimetus:	Asendiplaan ja elektriskeem	Projekteerija: Joonas Russak	Joon nr: 001 Mõõtkava: 1:500 A3