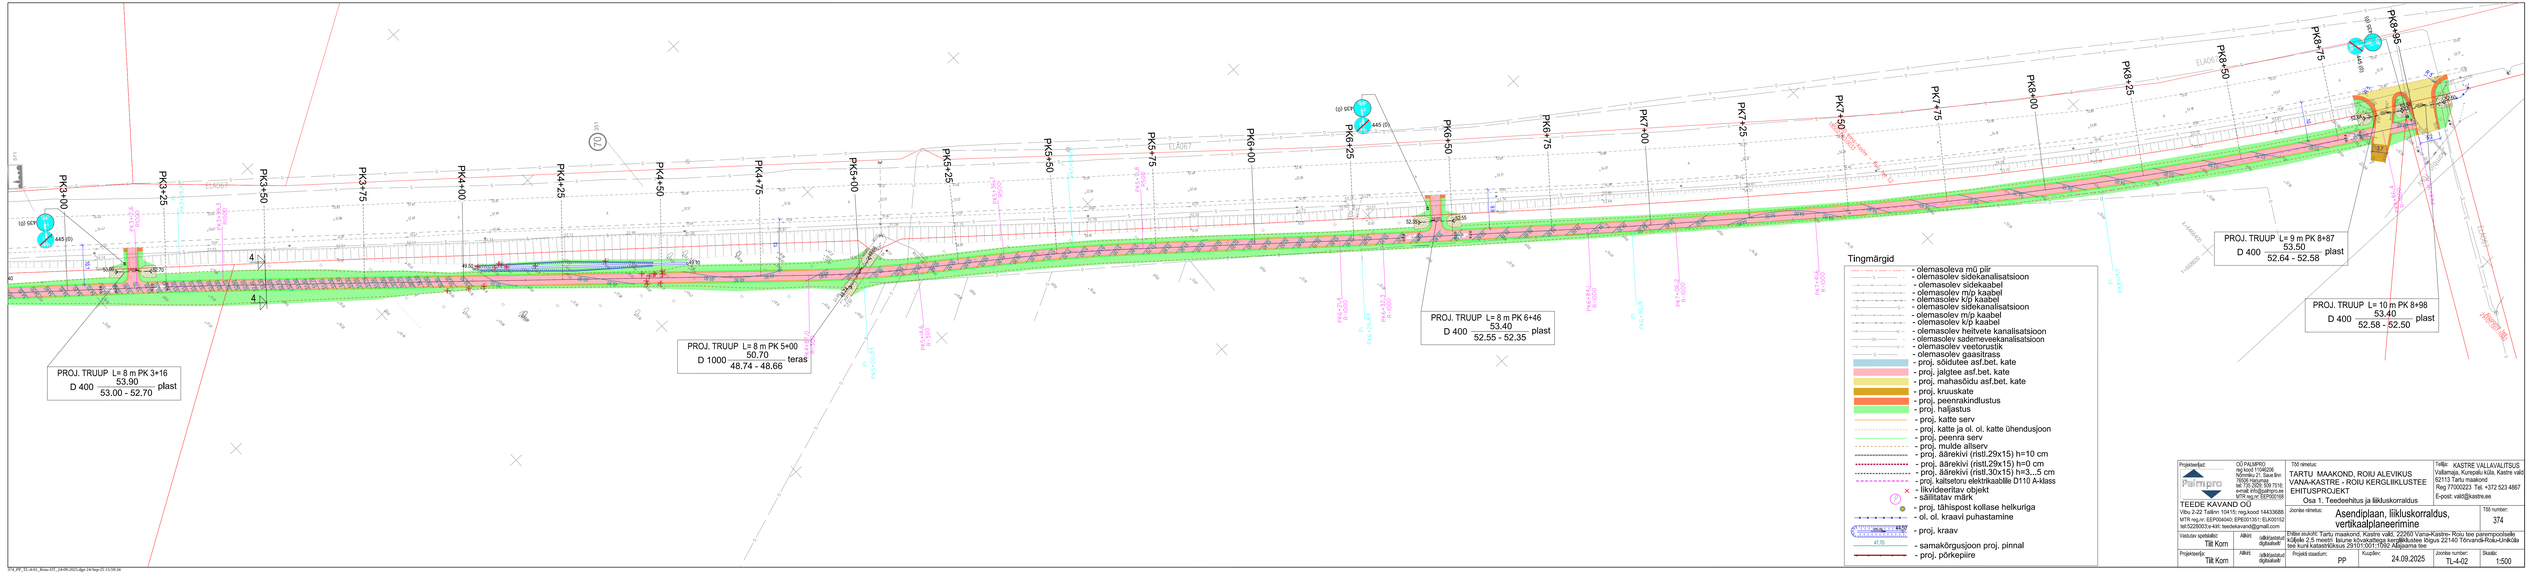
PK3+00
PK3+25
PK3+50
PK3+75
PK4+00
PK4+25
PK4+50
PK4+75
PK5+00
PK5+25
PK5+50
PK5+75
PK6+00
PK6+25
PK6+50
PK6+75
PK7+00
PK7+25
PK7+50
PK7+75
PK8+00
PK8+25
PK8+50
PK8+75
PK8+95
PROJ. TRUUP L= 8 m PK 3+16
D 400 53.90 plast
53.00 - 52.70
PROJ. TRUUP L= 8 m PK 5+00
D 1000 50.70 teras
48.74 - 48.66
PROJ. TRUUP L= 8 m PK 6+46
D 400 53.40 plast
52.55 - 52.35
PROJ. TRUUP L= 9 m PK 8+87
D 400 53.50 plast
52.64 - 52.58
PROJ. TRUUP L= 10 m PK 8+98
D 400 53.40 plast
52.58 - 52.50
Tingmärgid
- olemasoleva mü piir
- olemasolev sidekanalisatsioon
- olemasolev sidekaabel
- olemasolev m/p kaabel
- olemasolev k/p kaabel
- olemasolev sidekanalisatsioon
- olemasolev m/p kaabel
- olemasolev k/p kaabel
- olemasolev heitvete kanalisatsioon
- olemasolev sademeveekanalisatsioon
- olemasolev veetorustik
- olemasolev gaasitrass
- proj. sõidutee asf.bet. kate
- proj. jalgtee asf.bet. kate
- proj. mahasõidu asf.bet. kate
- proj. kruuskate
- proj. peenrakindlustus
- proj. haljastus
- proj. katte serv
- proj. katte ja ol. ol. katte ühendusjoon
- proj. peenra serv
- proj. mulde allserv
- proj. äärekivi (ristl.29x15) h=10 cm
- proj. äärekivi (ristl.29x15) h=0 cm
- proj. äärekivi (ristl.30x15) h=3...5 cm
- proj. kaltsetoru elektrikaablile D110 A-klass
- liikvideerlav objekt
- säilitatav märk
- proj. tähispost kollase helkuriga
- ol. ol. kraavi puhastamine
- proj. kraav
- samakõrgusjoon proj. pinnal
- proj. põrkepiire
TEEDE KAVAND OÜ
Võru 2-22 Tallinn 10415; reg.kood 14433668
MTR reg.nr: EEP004640; EP001101; EU00102
tel:5228003;e-kiri: teedekavand@gmail.com
TÖÖ nimetus:
TARTU MAAKOND, ROIU ALEVIKUS
VANA-KASTRE - ROIU KERGLIIKLUSTEE
EHITUSPROJEKT
Osa 1. Teedeehitus ja liikluskorraldus
Asendiplaan, liikluskorraldus, vertikaalplaneerimine
TÖÖ number: 374
Tellija: KASTRE VALLAVALITSUS
Vallamaja, Kurepalu küla, Kastre vald
62113 Tartu maakond
Reg 77000223 Tel. +372 523 4867
E-post: vald@kastre.ee
Projektijuht: Tiit Kom
Joonise number: TL-4/2
Mõõtkava: 1:500
Kuupäev: 24.09.2025
Projekt staadium: PP
Ehitise aluXRI: Tartu maakond, Kastre vald, 22260 Vana-Kastre- Roiu tee parempoolsele kõnnitee 2,5 meetri laiune kõvakattega kergliiklusteele ühendustee ühgus 22140 Tõrvandi-Roiu-Unikoja tee kuni katastriüksus 29101301:1502 Äpjasma tee.
Vastutav spetsialist: Tiit Kom
Projektijuht: Tiit Kom
Allkiri:
kuupäev digiallkiri
Projekt staadium:
Joonise number: TL-4/2
Mõõtkava: 1:500