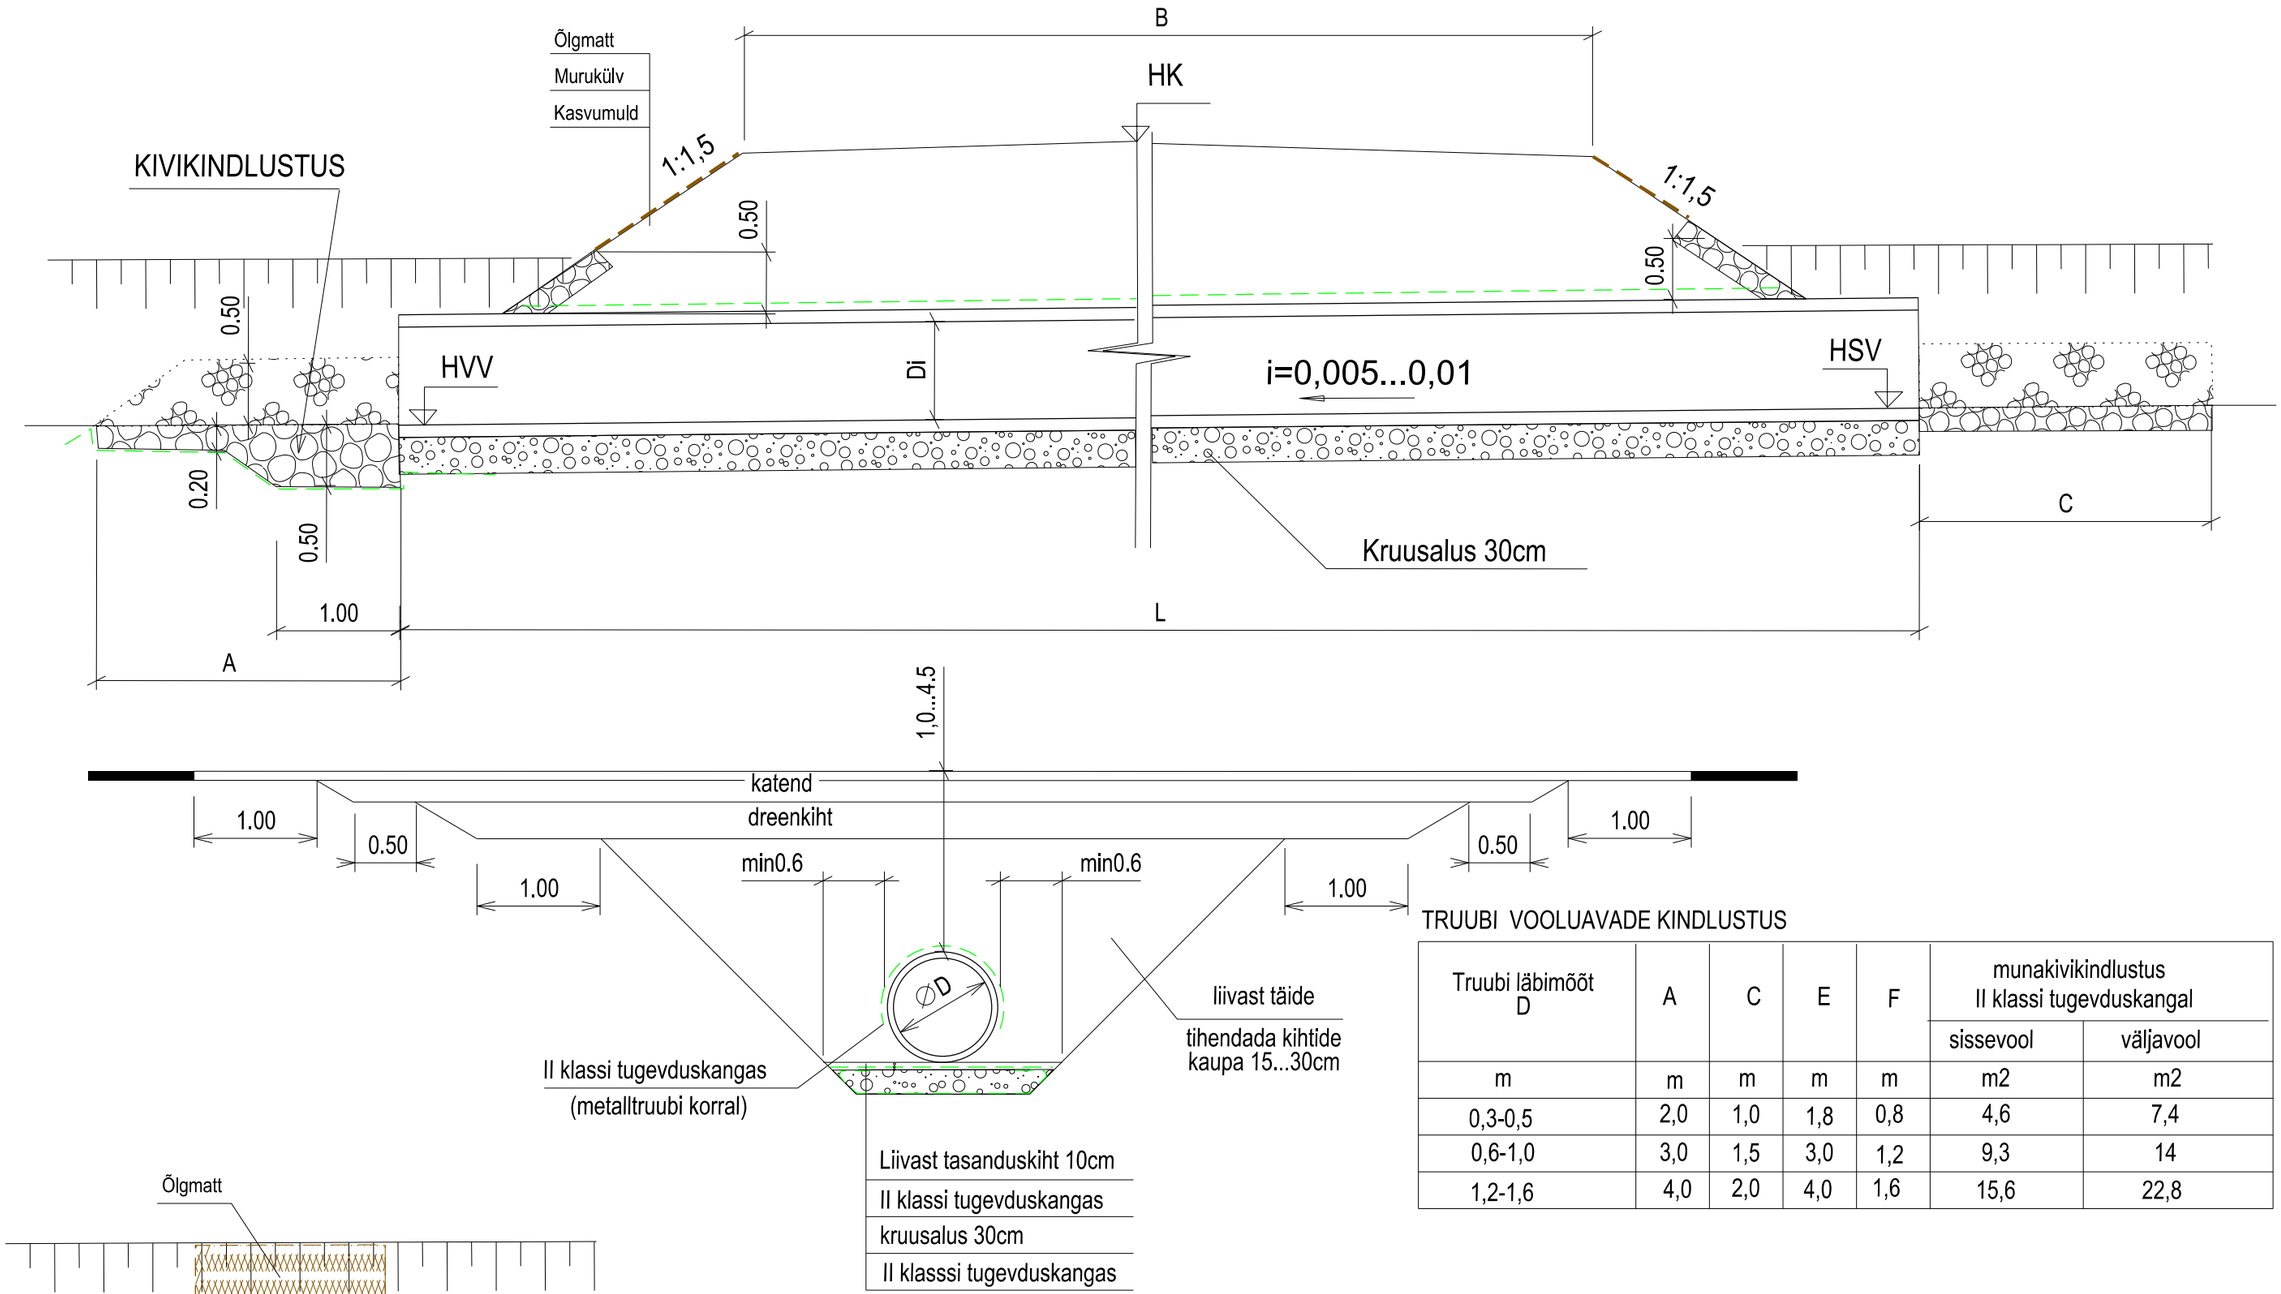

TRUUBI VOOLUAVADE KINDLUSTUS

Truubi läbimõõt D	A	C	E	F	munakivikindlustus II klassi tugevduskangal	
					sissevool	väljavool
m	m	m	m	m	m2	m2
0,3-0,5	2,0	1,0	1,8	0,8	4,6	7,4
0,6-1,0	3,0	1,5	3,0	1,2	9,3	14
1,2-1,6	4,0	2,0	4,0	1,6	15,6	22,8

Projekteerijad:
OÜ PALMPRO
reg kood 11046206
Nõmmiku 21, Saue linn
76506 Harjumaa
tel: 735 2929; 509 7516;
e-mail: info@palmpro.ee
MTR reg.nr: EEP000168

TEEDE KAVAND OÜ
Vibu 2-22 Tallinn 10415; reg.kood 14433688
MTR reg.nr: EEP004040; EPE001351; ELK00152
tel:5228003;e-kiri: teedekavand@gmail.com

Töö nimetus:
TARTU MAAKOND, ROIU ALEVIKUS
VANA-KASTRE - ROIU KERGLIIKLUSTEE
EHITUSPROJEKT
Osa 1. Teedeehitus ja liikluskorraldus

Tellija: KASTRE VALLAVALITSUS
Vallamaja, Kurepalu küla, Kastre vald
62113 Tartu maakond
Reg 77000223 Tel. +372 523 4867
E-post: vald@kastre.ee

Joonise nimetus:
Truubi tüüpjoonis

Töö number: 374

Vastutav spetsialist: Tiit Korn
Allkiri: /allkirjastatud digitaalselt/

Projekteerija: Tiit Korn
Allkiri: /allkirjastatud digitaalselt/

Ehitise asukoht: Tartu maakond, Kastre vald, 22260 Vana-Kastre- Roiu tee parempoolsele küljele 2,5 meetri laiune kõvakattega kergliiklustee lõigus 22140 Tõrvandi-Roiu-Uniküla tee kuni katastriüksus 29101:001:1092 Alajaama tee

Projekti staadium: PP
Kuupäev: 22.09.2025
Joonise number: TL-7-01
Skaala: 1:50