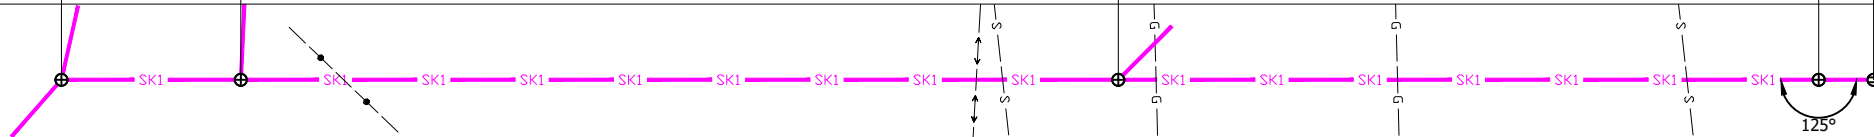



KAEVU TÄHIS	SK-8	SK-7	SK-6	SK-5RK-5	
OLEMASOLEVA MAAPINNA KÕRGUS (m ABS)	53.60	53.75	53.60	53.45	53.40
PROJEKTEERITUD MAAPINNA KÕRGUS (m ABS)	53.60	53.75	53.60	53.45	53.40
TORU RENNI KÕRGUS (m ABS)	51.40	51.46	51.75	51.98	52.00
TORU RAJAMISSÜGAVUS	2.20	2.29	1.85	1.47	1.40
LANG					
PIKKUS (m)	0.005				0.004
TORU PARAMEETRID	PE/PP De250 - 69.9m		PE/PP De200 - 50.0m		
TORU ALUS					
VAHEKAUGUSED (m)	11.9	58.0		46.3	3.6
SIRGESTATUD TRASSI PLAAN					

Muudatuse nr:	Kuupäev:	Projekteerija:	Vastutav spetsialist:	Selgitus:
Projekteerija:  OÜ PALMPRO, Nõmmiku 21, Saue linn, 76506 Harjumaa tel: 735 2929; 509 7516; e-mail: info@palmprow.ee MTR reg.nr: EEP000168		Töö nimetus: <b>Tartu maakond, Roiu alevikus, Vana-Kastre-Roiu kergliiklustee ehitusprojekt</b>  <b>Sademeveekanalisatsioon</b>		Töö number:  <b>374</b>
TEEDE KAVAND OÜ Vibu 2-22 Tallinn 10415; reg.kood 14433688 MTR reg.nr: EEP003361; EPE001069; TEL001697; EEP002144 5228003; teedekavand@gmail.com		Joonise nimetus:  <b>Torustiku pikiprofiil</b>		Joonise number:  <b>VK-6-02</b>
Vastutav spetsialist: <b>Olev Saago</b>	Allkiri: <b>/Digitaalne/</b>	Ehitise aadress: <b>Tartumaa, Kastre vald, Roiu alevik</b>		
Projekteerija: <b>Olev Saago</b>	Allkiri: <b>/Digitaalne/</b>	Projekti staadium: <b>Põhiprojekt</b>	Kuupäev: <b>24.09.2025</b>	Skaala: <b>1:500</b>
Töö väljaandmise aeg:		Valminud lahendusvariandi jrk. nr.		Jrk. nr. <b>1</b>