


92 Tartu - Viljandi - Kilingi-Nõmme tee,  
Teemaal 16.71 -16,84km



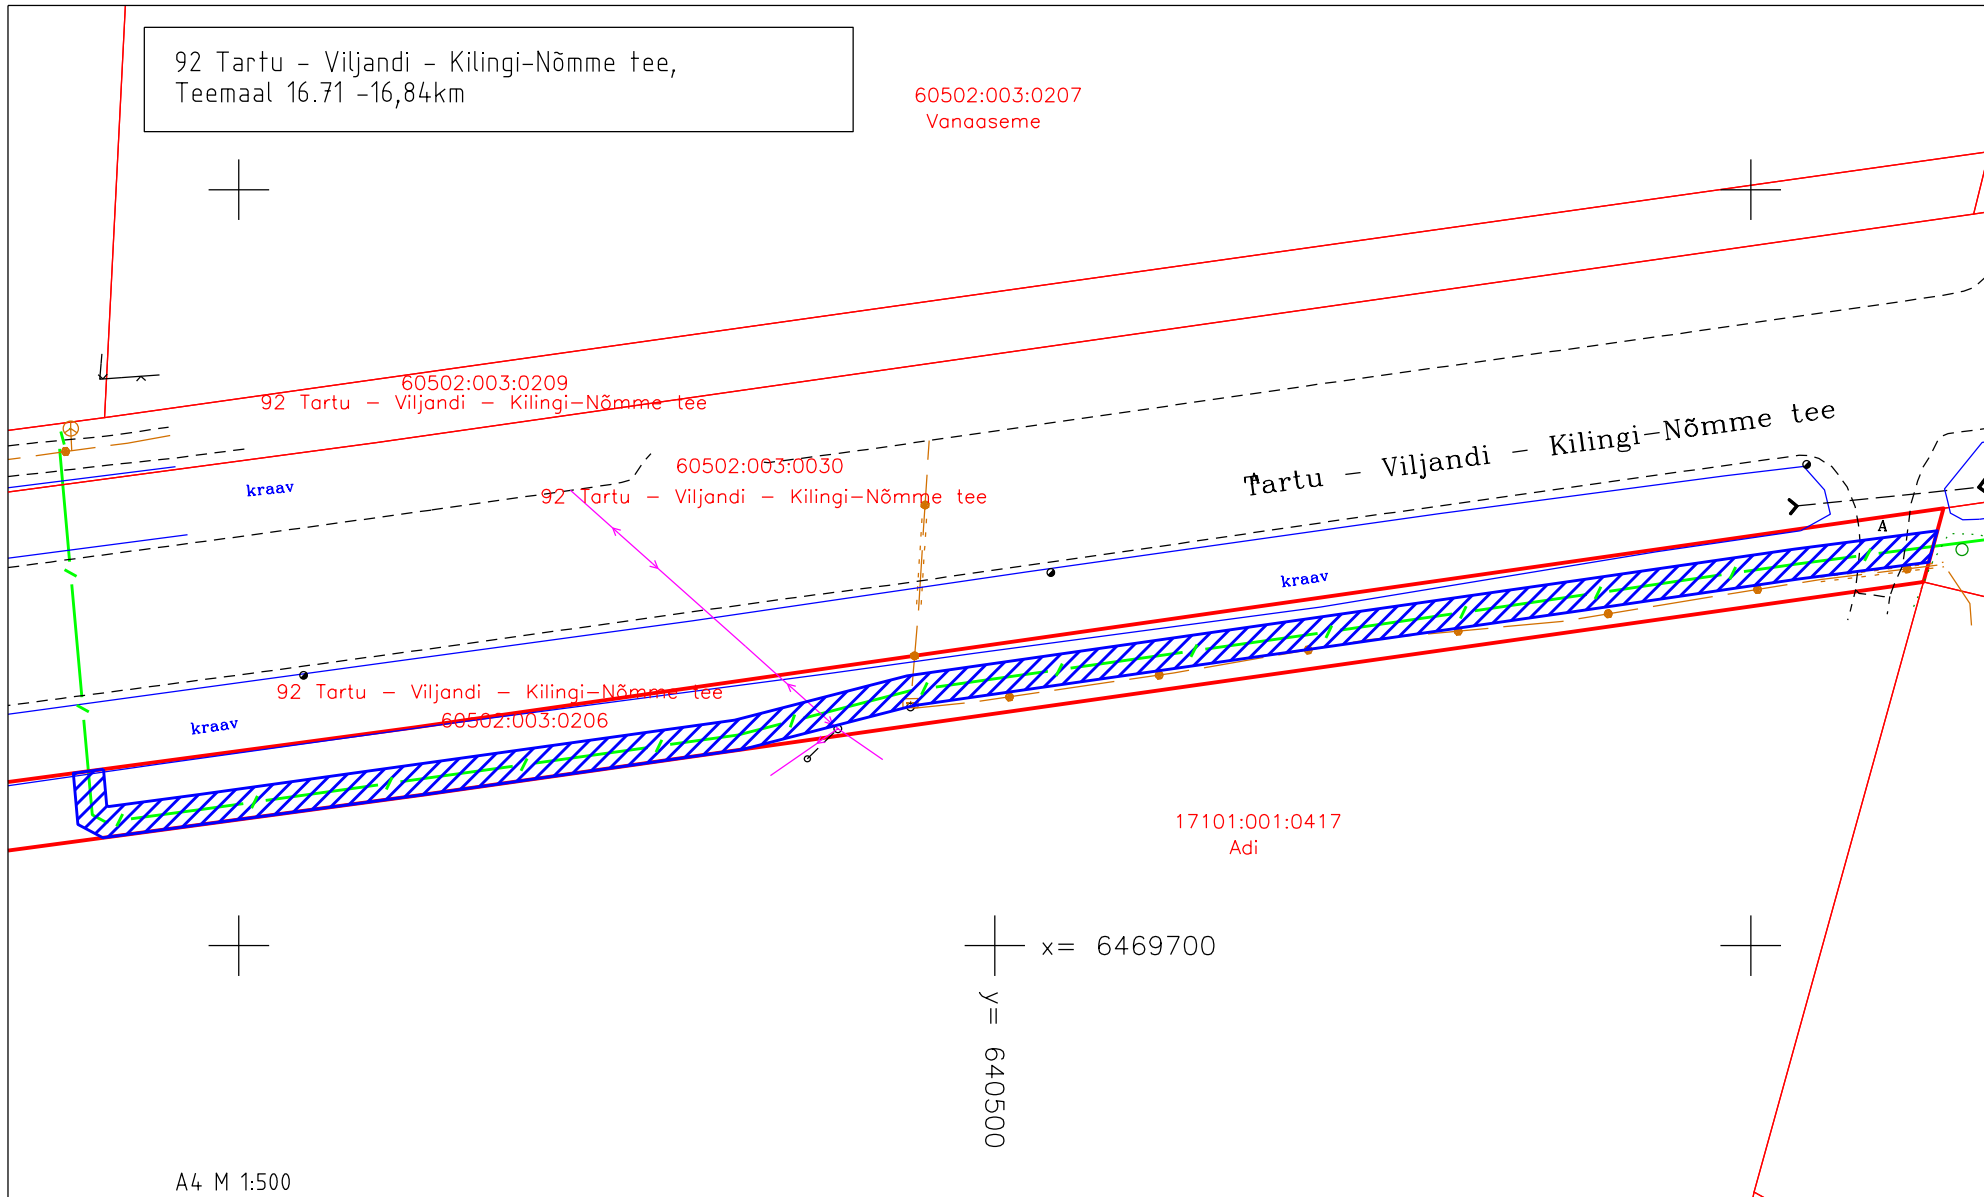


60502:003:0207  
Vanoaseme



A4 M 1:500

Tartu maakond, Elva vald, Kaimi küla, 92 Tartu - Viljandi - Kilingi-Nõmme tee  
Katastritunnus:60502:003:0206, registriosa nr 4289704

Projekti nr FP-989/PF14.385. "Kaimi tugijaama optika"  
Projekti koostaja: Fiberup OÜ, Lea Toomet

-  Isikliku kasutusõiguse ala ca 256 m<sup>2</sup>
-  Lepingu objektiks oleva kinnistu piir
-  Kinnistupiirid
-  Projekteeritud sidekanalisatsioon (mikrotorustik)
-  Olemasolev sidetrass