


Isikliku kasutusõiguse seadmise plaan

IKÕ ala pos. nr. (plaanil)	Kinnistu registriosa nr.	Katastriüksuse tunnus, nimi ja sihtotstarve	IKÕ ala pindala, m2	Maakaabli pikkus, m
	5871050	87901:002:1045; Tee nr. 65 Võru-Räpina, transpordimaa	49 m2	25 m

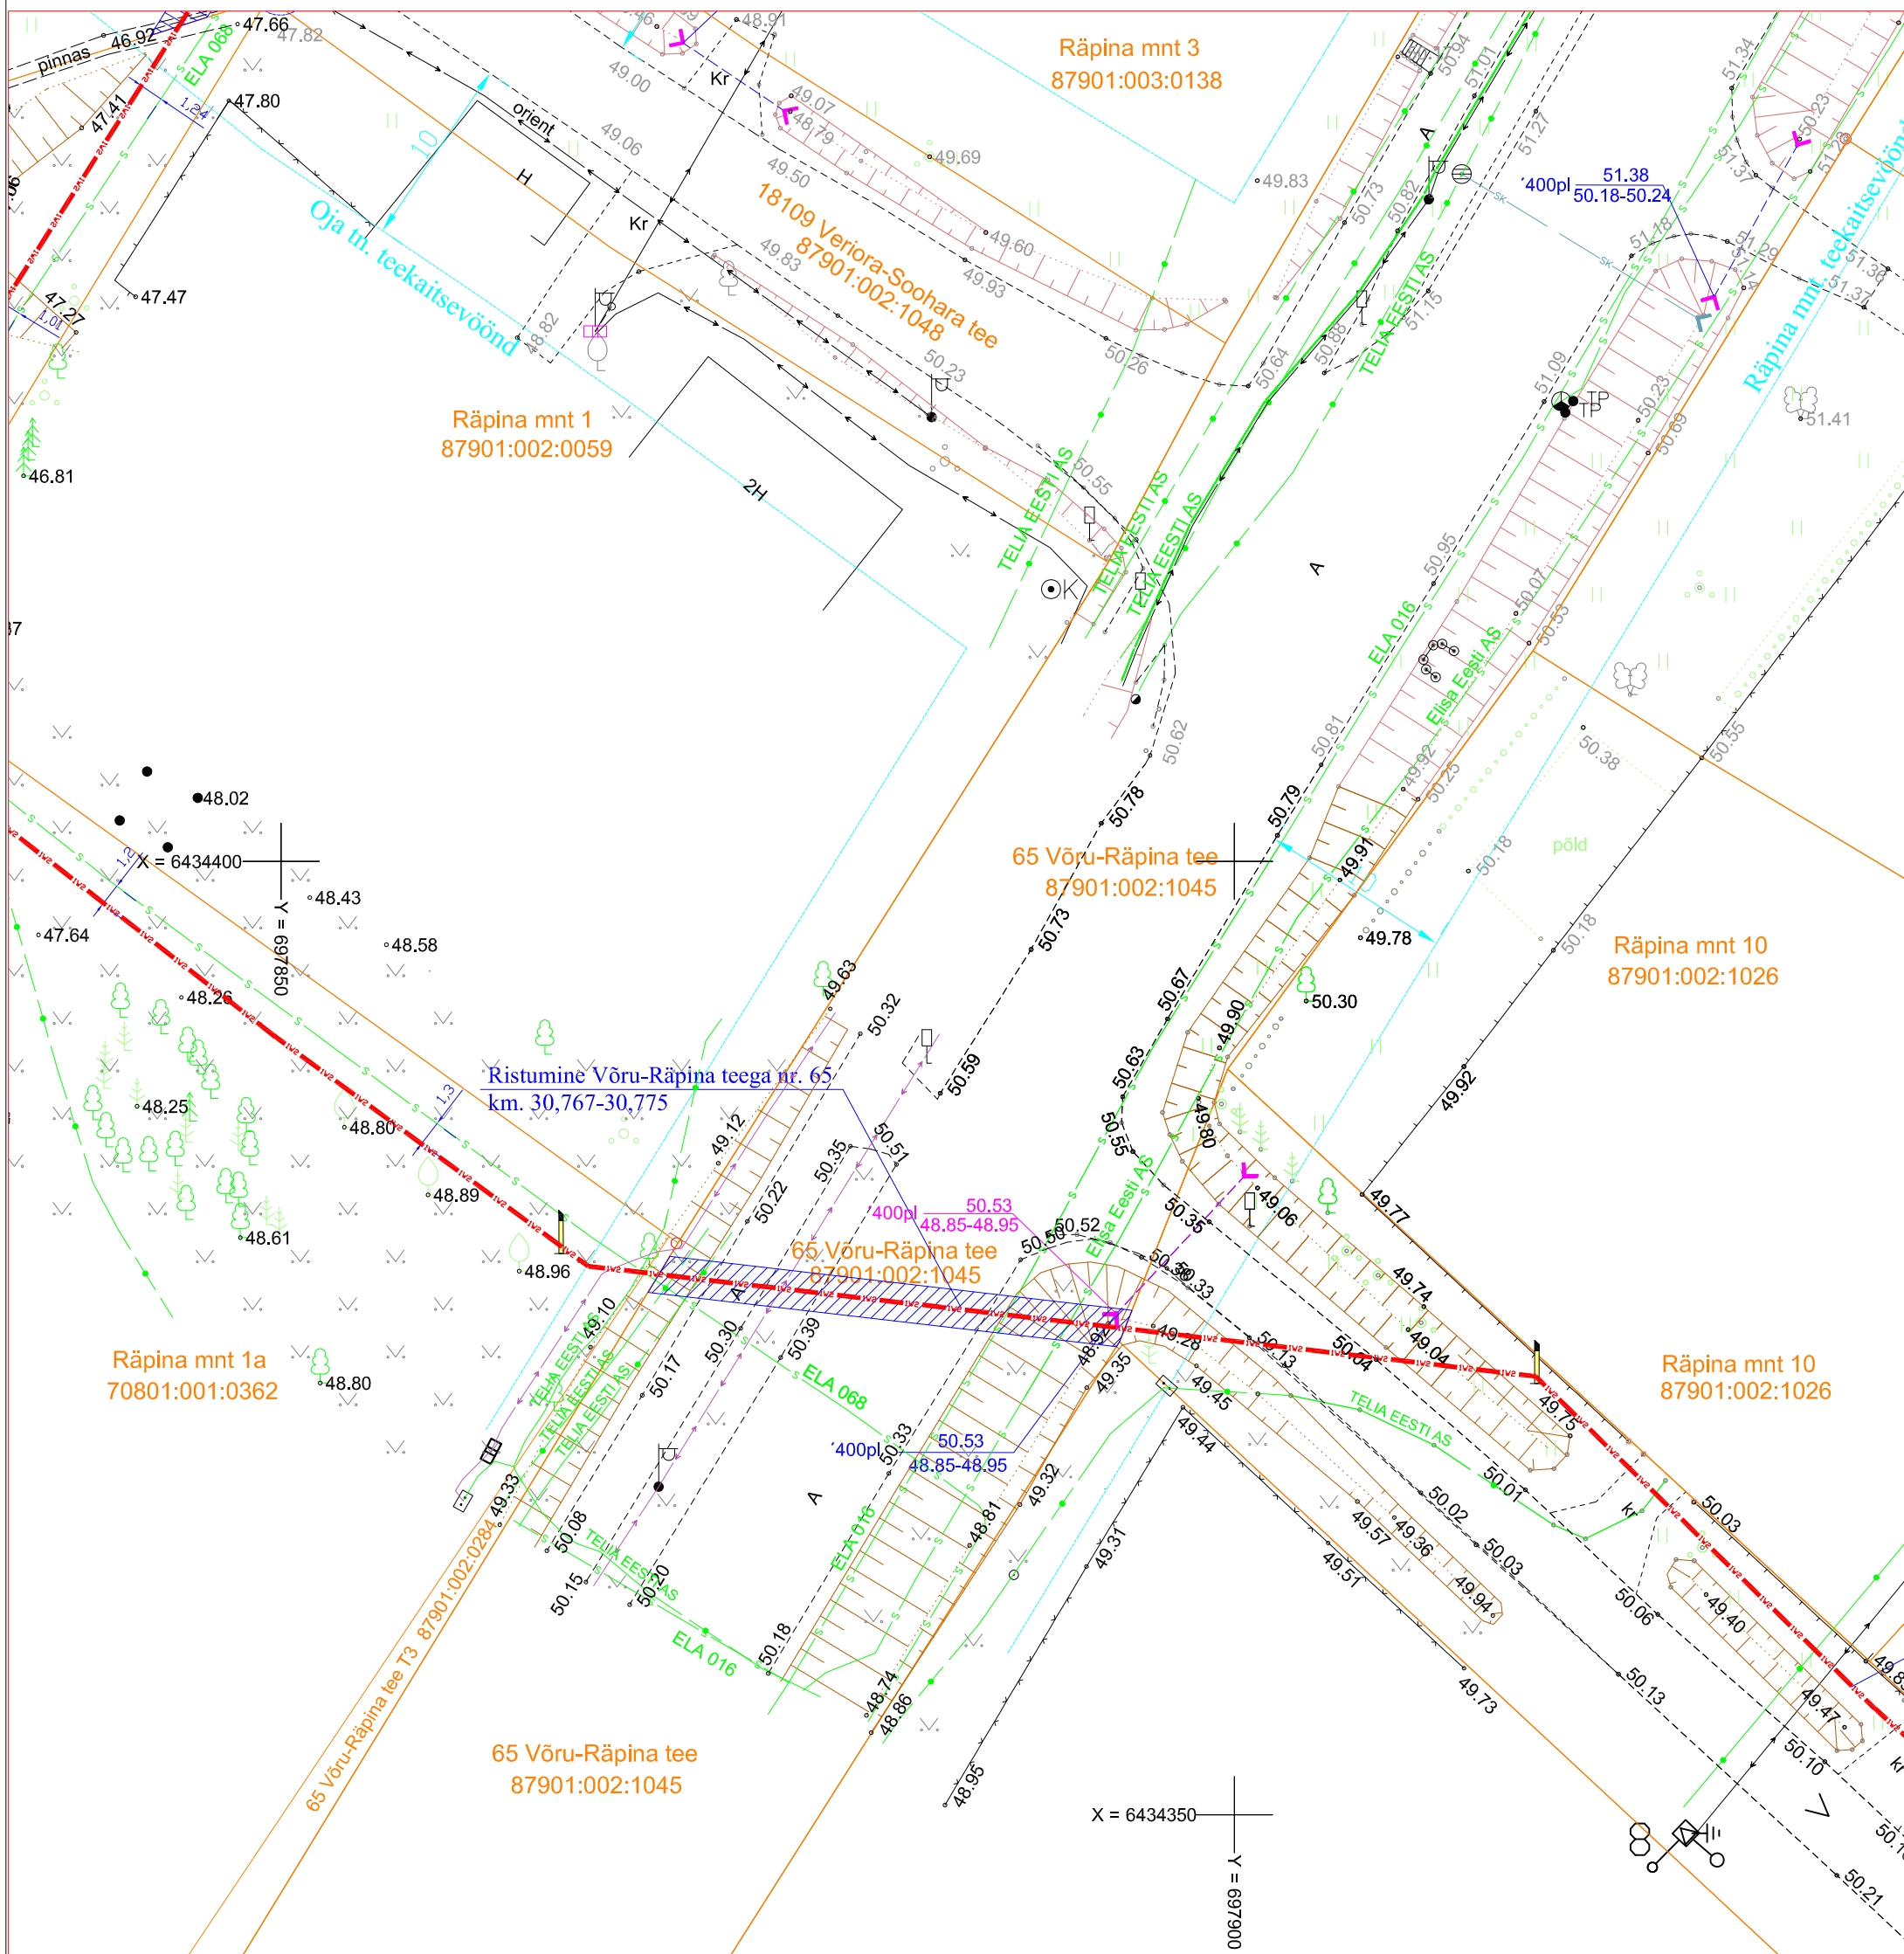

Tingmärgid

- |v2|—|v2|— Proj. 10 kV maakaabel torus
- Kinnistu piir
- IKÕ seadmise ala

Projekti nimetus / asukoht

Räpina - Leevaku 10 kV liini rekonstrueerimise II etapp. Veriora piirkond. Räpina vald, Põlvamaa

Koostaja:
Leonhard Weiss OÜ
Projekteerija: Enn Kraav

Möötkava
1:500

Leht / formaat
Leht 4 / A4

Töö nr:
IP6203

Kuupäev:
12.03.2024.