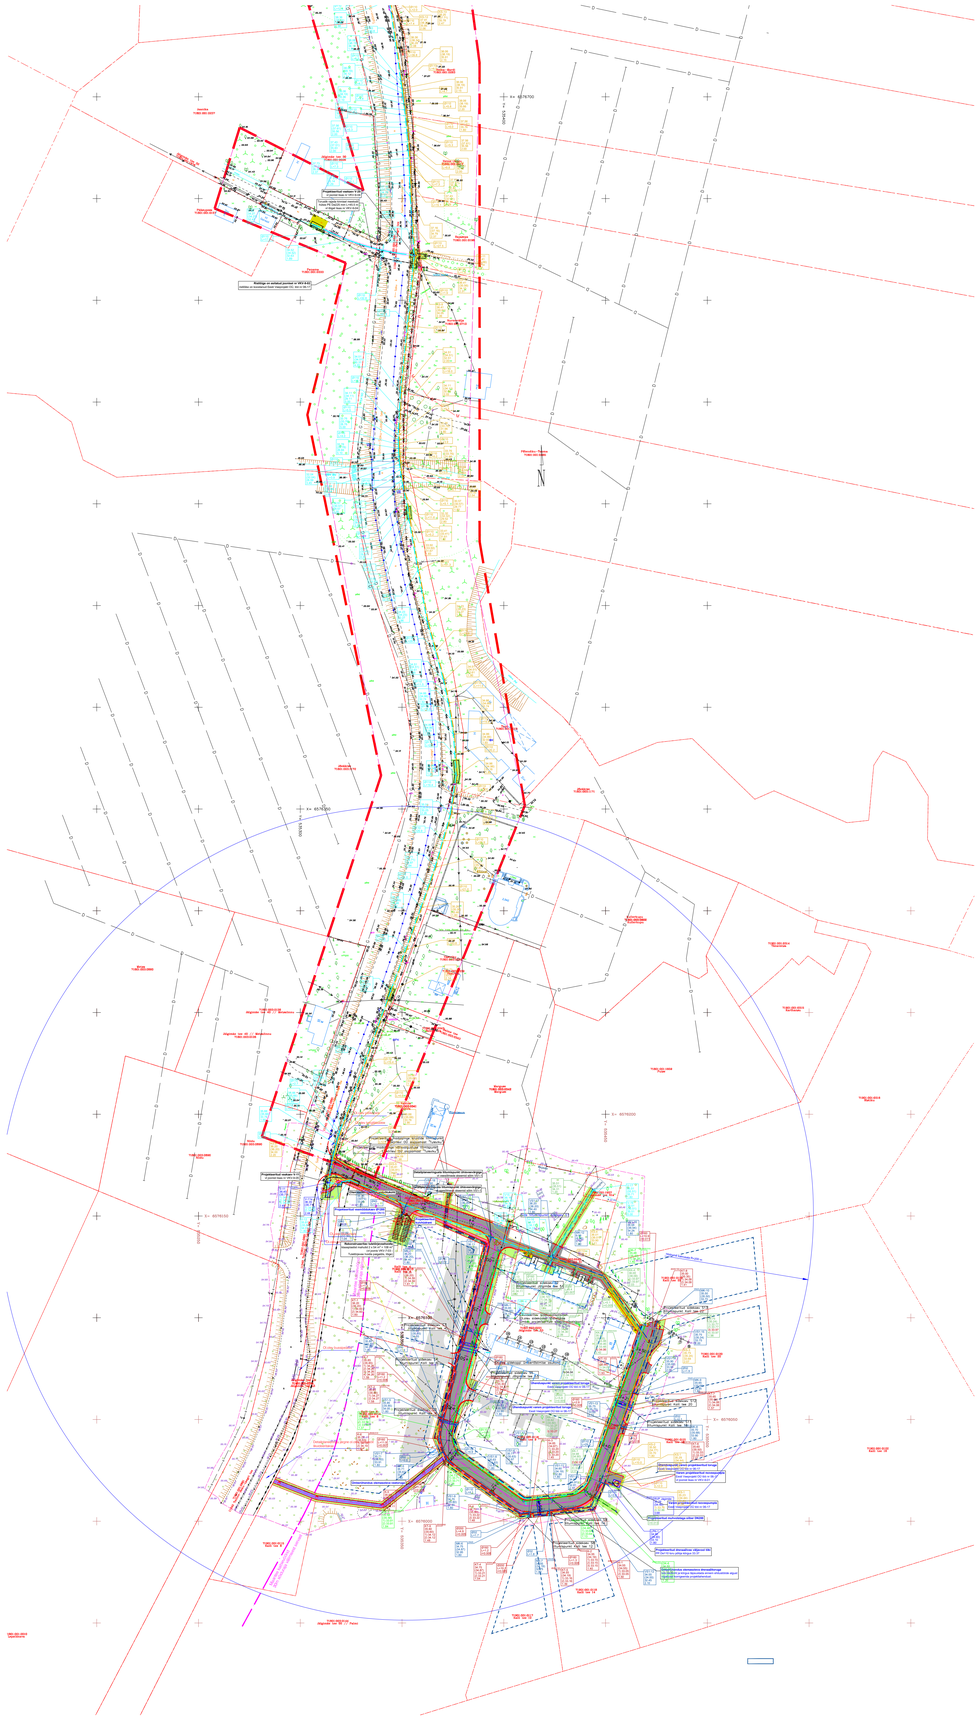

N
W E
S

## OÜ Mastlop
## TINGMÄRGID

- OLEMASOLEV KINNISTU PIIR
- OLEMASOLEV MADALPINGE ÕHKLIIN
- OLEMASOLEV MADALPINGEKAABEL
- OLEMASOLEV KÕRGEPINGEKAABEL
- OLEMASOLEV ORENAADTORU
- OLEMASOLEV GAASITRASS
- OLEMASOLEV VEETORU
- OLEMASOLEV KANALISATSIOONITRASS
- OLEMASOLEV SIDETRASS
- OLEMASOLEV PÕHGEPIIRE
- OLEMASOLEV TÄHISPOST
- OLEMASOLEV LIKLUSMÄRK
- OLEMASOLEV PIRDEADZ (võrkaed)
- OLEMASOLEV KRAAVI NÕLV
- OLEMASOLEV LIKLUSMÄRK
- OLEMASOLEV TÄNAVAVALGUSTUSMAST
- OLEMASOLEVAD PUUD
- PROJEKTEERITAV SÕIDUTEE TELGJOON
- PROJEKTEERITAV SÕIDUTEE ASB KATTE SERV
- PROJEKTEERITAV SÕIDUTEE TEERENDIA SERV
- PROJEKTEERITAV SÕIDUTEE ÄÄRENKM (80x15x80cm, h=-8 cm)
- PROJEKTEERITAV KÕNNITEE ÄÄRENKM (100x80x30cm, h=0 cm)
- PROJEKTEERITAV 2-kihline ASFALTBETOONKATE (Ebokaitse)
- PROJEKTEERITAV KÕNNITEE ASFALTBETOONKATE (laius 1.25m)
- PROJEKTEERITAV KÕNNITEE ASFALTBETOONKATE (laius 2.0m)
- PROJEKTEERITAV KRUUSKATTE TAASTAMINE
- PROJEKTEERITAV KRAAVI NÕLVADE RAUBMINE/TAASTAMINE
- PROJEKTEERITAV HALJASALA TAASTAMINE (h=10cm)
- LIKVIDEERITAV PUU
- KAEVMU SERV
- KAEVMU SERV
- PROJEKTEERITAV KAITSETORU (d)=160mm) MADALPINGEKAABEL (SIDEKAABEL/KAITSEKS)

Saku vald Jälgimäe küla
Kaili ja Jälgimäe tee 51 kinnistute detailplaneering
M.K. Konsultatsioonid, töö nr. 01-16

KASUTATUD LEPPEMÄRGID:

- PLANEERITAVA ALA PIIR
- OLEMASOLEVA KRUNDI PIIR
- PLANEERITUD KRUNDI PIIR
- HOONESTUSALA
- KAITSEVÖÖND
- SERVITUUDI VAJADUS
- VEEKOGU
- PLANEERITAV KÕVAKATTEGA PINNAS
- PLANEERITAV KAITSEHALJASTUS
- PLANEERITAV KÕRGHALJASTUS
- JUURDEPÄÄS PLANEERITAVALE ALALE
- NÄHTAVUSKOLMNURK

Build of Engineers OÜ, töö nr. 2007
Projekteeritud välisvõrkude tingmärgid

| | |
|---|---|
| | Projekteeritud MP kaabelliin, kaablikoridor (x-kaablite arv) |
| | Projekteeritud välisvalgustuse kaabelliin (x-kaablite arv) |
| | Projekteeritud sidekanalisatsioon |
| | Projekteeritud jaotuskilp/liitumiskilp |
| | Projekteeritud sidekaev |
| | Projekteeritud valgusti mastil 4m, WE-ED VFL530-SE LED, 3000K, 3228lm |
| | Projekteeritud maanduselektroodid valgustusele |

OÜ Aquare, töö nr. AQ22033
Projekteeritud välisvõrkude tingmärgid

| | |
|---|---|
| | Proj. ühisveetorustik |
| X,1 | Proj. isevoolne ühiskanalisatsioonitorustik |
| X,0,1 | Proj. surveline ühiskanalisatsioonitorustik |
| | Proj. kanalisatsioonikaev |
| | Proj. veetorustiku siber |
| | Proj. survekanalisatsiooni siber |
| | Proj. reoveepumpla |
| X X | Likvideeritav torustik |
| X | Likvideeritav kaevtõkjekt |

**MÄRKUSED:**
1) Geodeesia OÜ Geodeesia24. Teostatud 11.11.2021.a. Töö nr. 5626-21 ja OÜ Guvana Disain. Teostatud 11.01.2023.a. töö nr. G_690_22
2) Teostusjoonis OÜ Hades Geodeesia, töö nr. E3301. Teostatud 2022.a.
2) Kui katendeid kahjustatakse suuremas ulatuses kui projektdokumentatsioonis kajastatud, tulevad need normidekohaselt taastada.

**Mastlop**

OÜ Mastlop
Reg.kood 12616882; EEP0015122; EU4000079
Pirakatsi tee 27, Tallinn 11415
tel: +372 56 24 26 34, e-mail ppohham@gmail.com

| | |
|---|---|
| Projektijuht | Pärt Põltsam |
| Projekteeris | Pärt Põltsam |
| Kontrollis | Pärt Põltsam (Tunnistuse nr. 1634051/1634006) |

Koostatud / tööfaasil: 17.08.2023/ 18.08.2023

| | |
|---|---|
| Projekti nimetus: | KAILI JA JÄLGIMÄE TEE 51 KINNISTUTE DETAILPLANEERINGU JÄRGNE SÕIDU JA KÖNNITEE PROJEKT |
| Asukoht: | 11340 TALLINN-SAKU-LAAGRI TEE/JÄLGIMÄE TEE L6/ KAILI TEE/KAILI TEE 2, JÄLGIMÄE KÜLA, SAKU VALD, HARJU MK |
| Tellija: | MARTIGER OÜ |
| Joonise nimetus: | TEHNOVÕRKUDE KOONDPLAAN |
| Töö nr: | 22010 |
| Joon nr: | TL-05-1 |
| Staadium: | PÕHIPROJEKT |
| Mõõtkava: | 1:1000 |