


Eesti Vabariik
Jõepõllu
24501:001:0441
M 1:1000

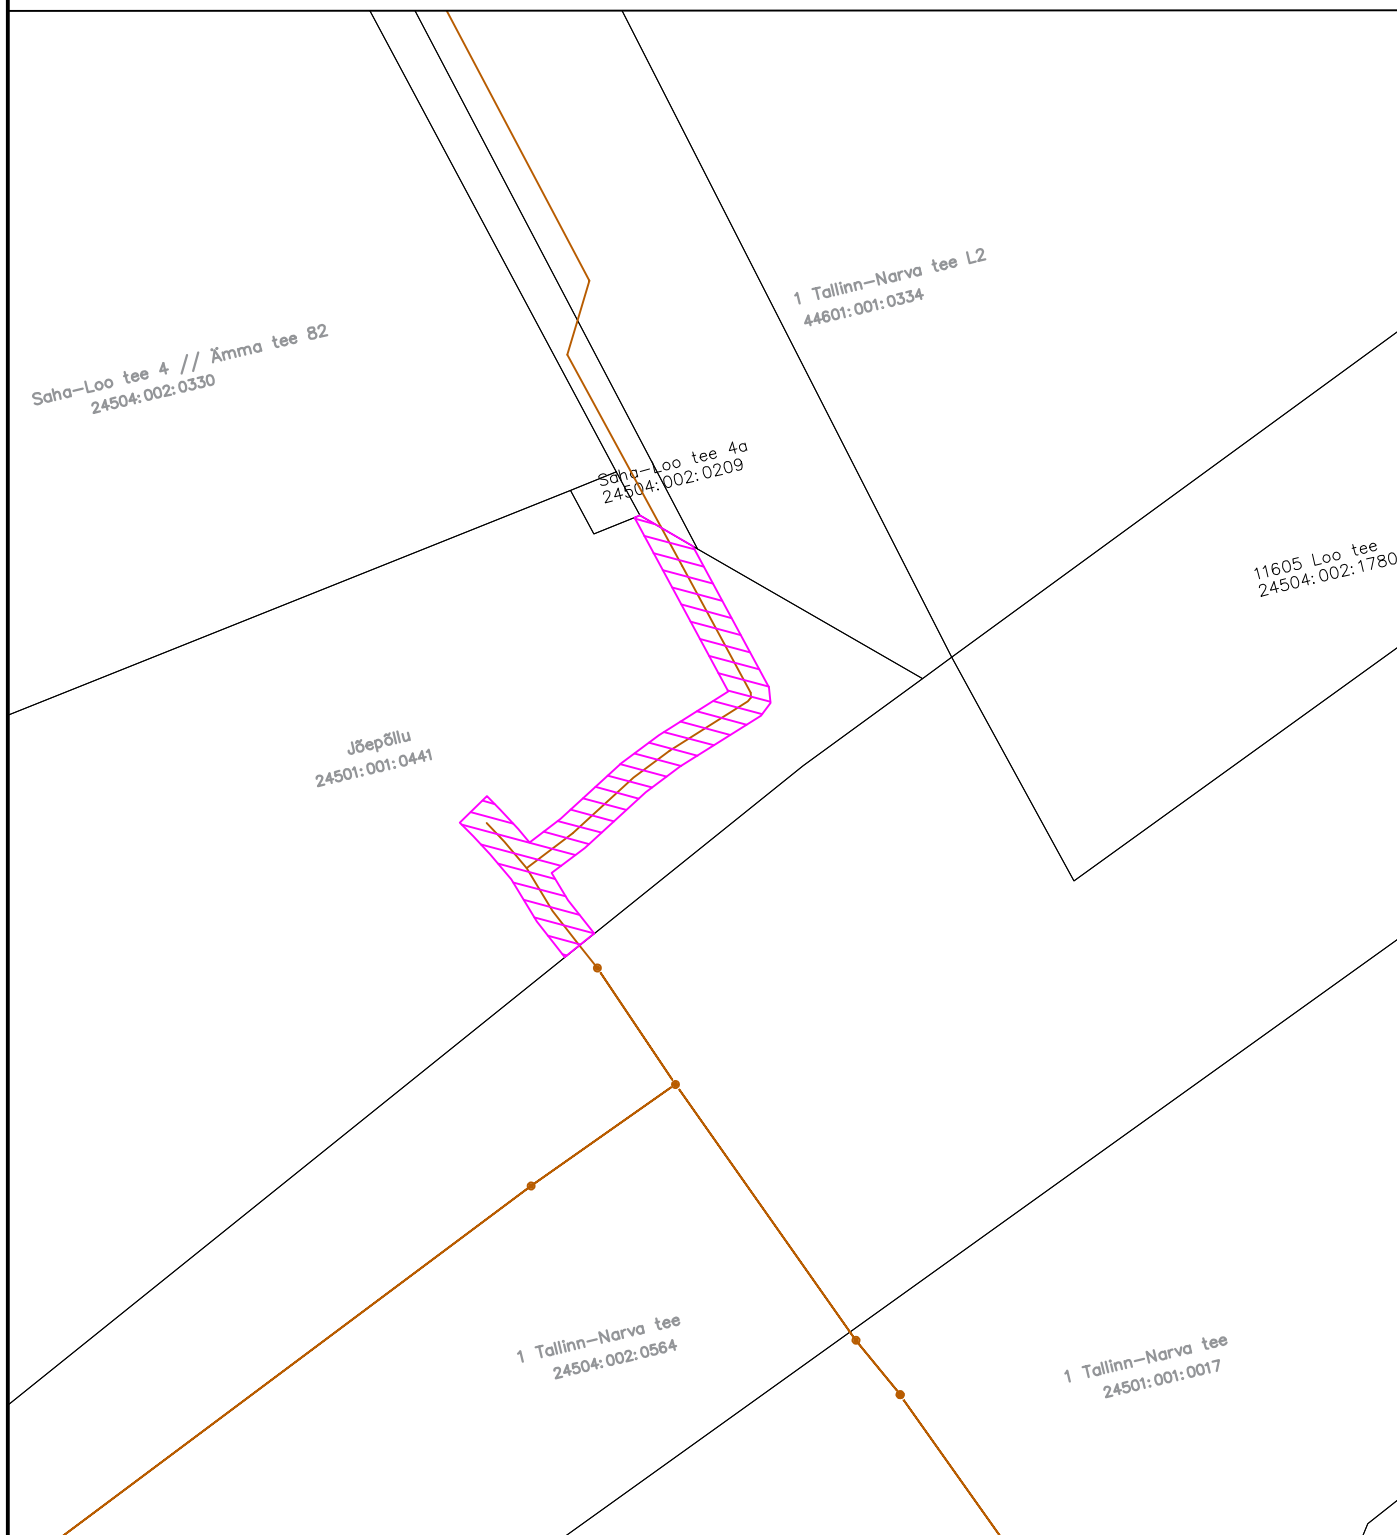

Tingmärgid:

- Katastriüksuse piir
- Olemasolev kanalisatsioonitoru
- Kasutusõiguse ala

Rajatise tehnilised andmed:

Sundvalduse ala: 415 m²

Projekteeritava torustiku pikkus 83 m

Kaitsevööndi laius kanalisatsioonitorustiku teljest 2,5 m mõlemale poole

Koostas: AS Tallinna Vesi, Mariel Teinlum