

# Reaalservituudiga koormamise plaan


Mõõtkava - 1:500

## Kernu-Kohila kergtee L2

Rapla maakond, Kohila vald, Urge küla

31701:002:0210

Kilometraaž 16,73 km

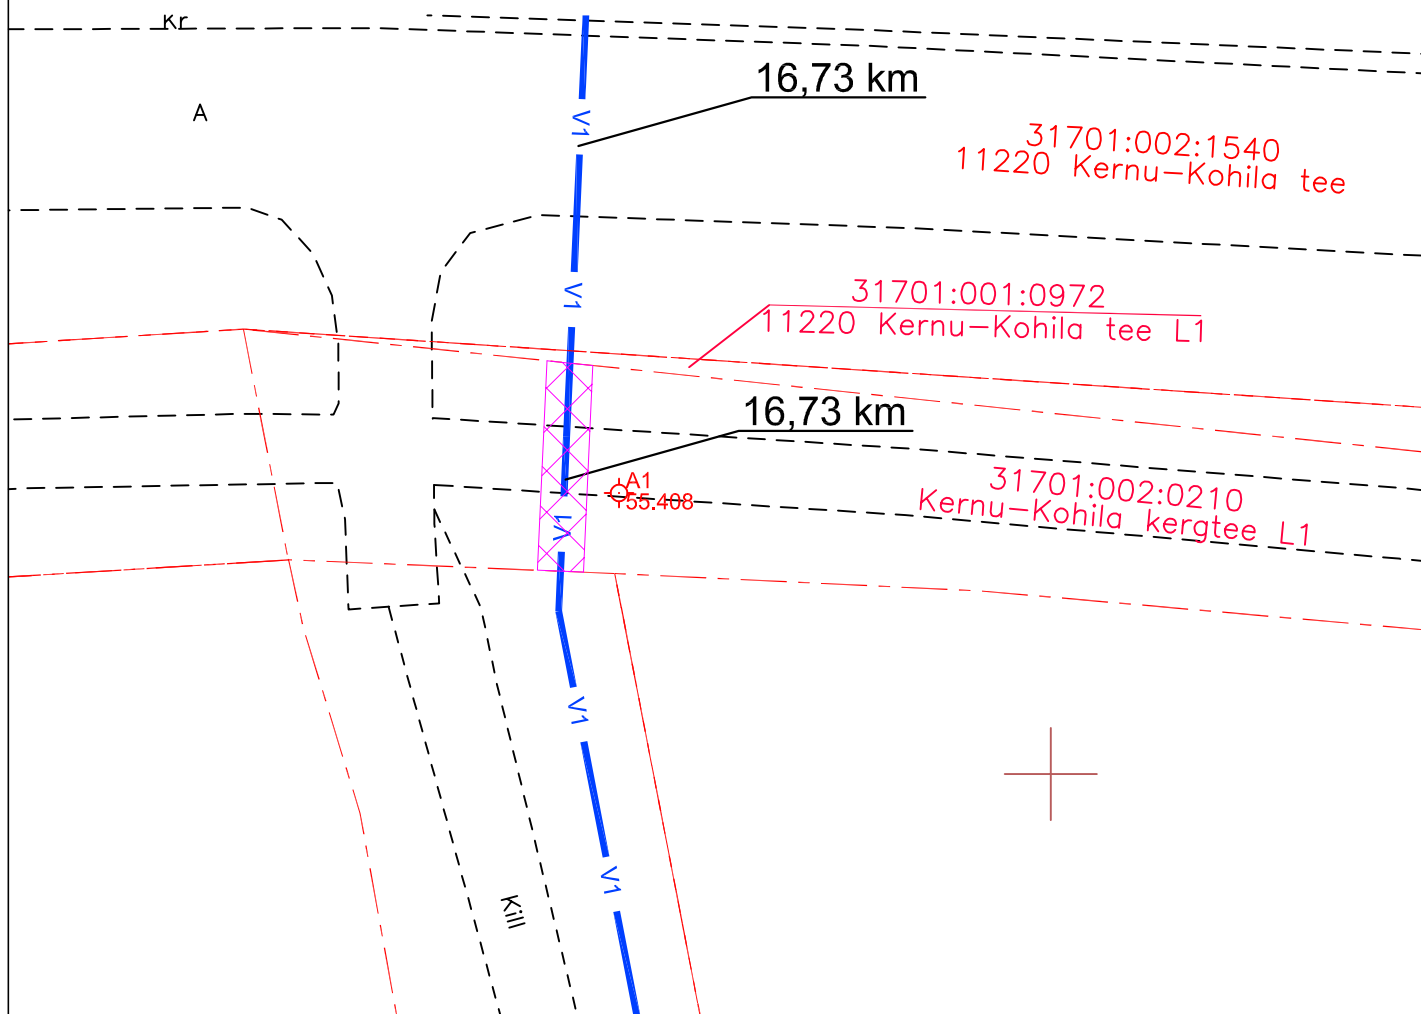

### TINGMÄRGID

	Mõõdistatud maaregistri tunnuse saanud krunt
	Proj. veetorustik
	Olmasolev veetorustik



### REAALSERVITUUDI ALA

#### Rajatise tehnilised andmed:

Reaalservituudi ala: 19 m<sup>2</sup>

Projekteeritava veetorustiku pikkus servituudi ala ulatuses: 10m

Servituudi ala torustike teljest 1,0m mõlemale poole.

Koostas: Raido Mugamäe

Merindorf OÜ, Tammsaare tee 47, Tallinn