


Isikliku kasutusõiguse ala plaan

IKÕ ala Pos nr (plaanil)	Kinnistu registriosa nr	Katastriüksuse tunnus, nimi ja sihtotstarve	IKÕ ala pindala m ²
Pos 1	11241250	66903:003:1770; 20123 Aranküla-Juuru tee; Transpordimaa 100%	39

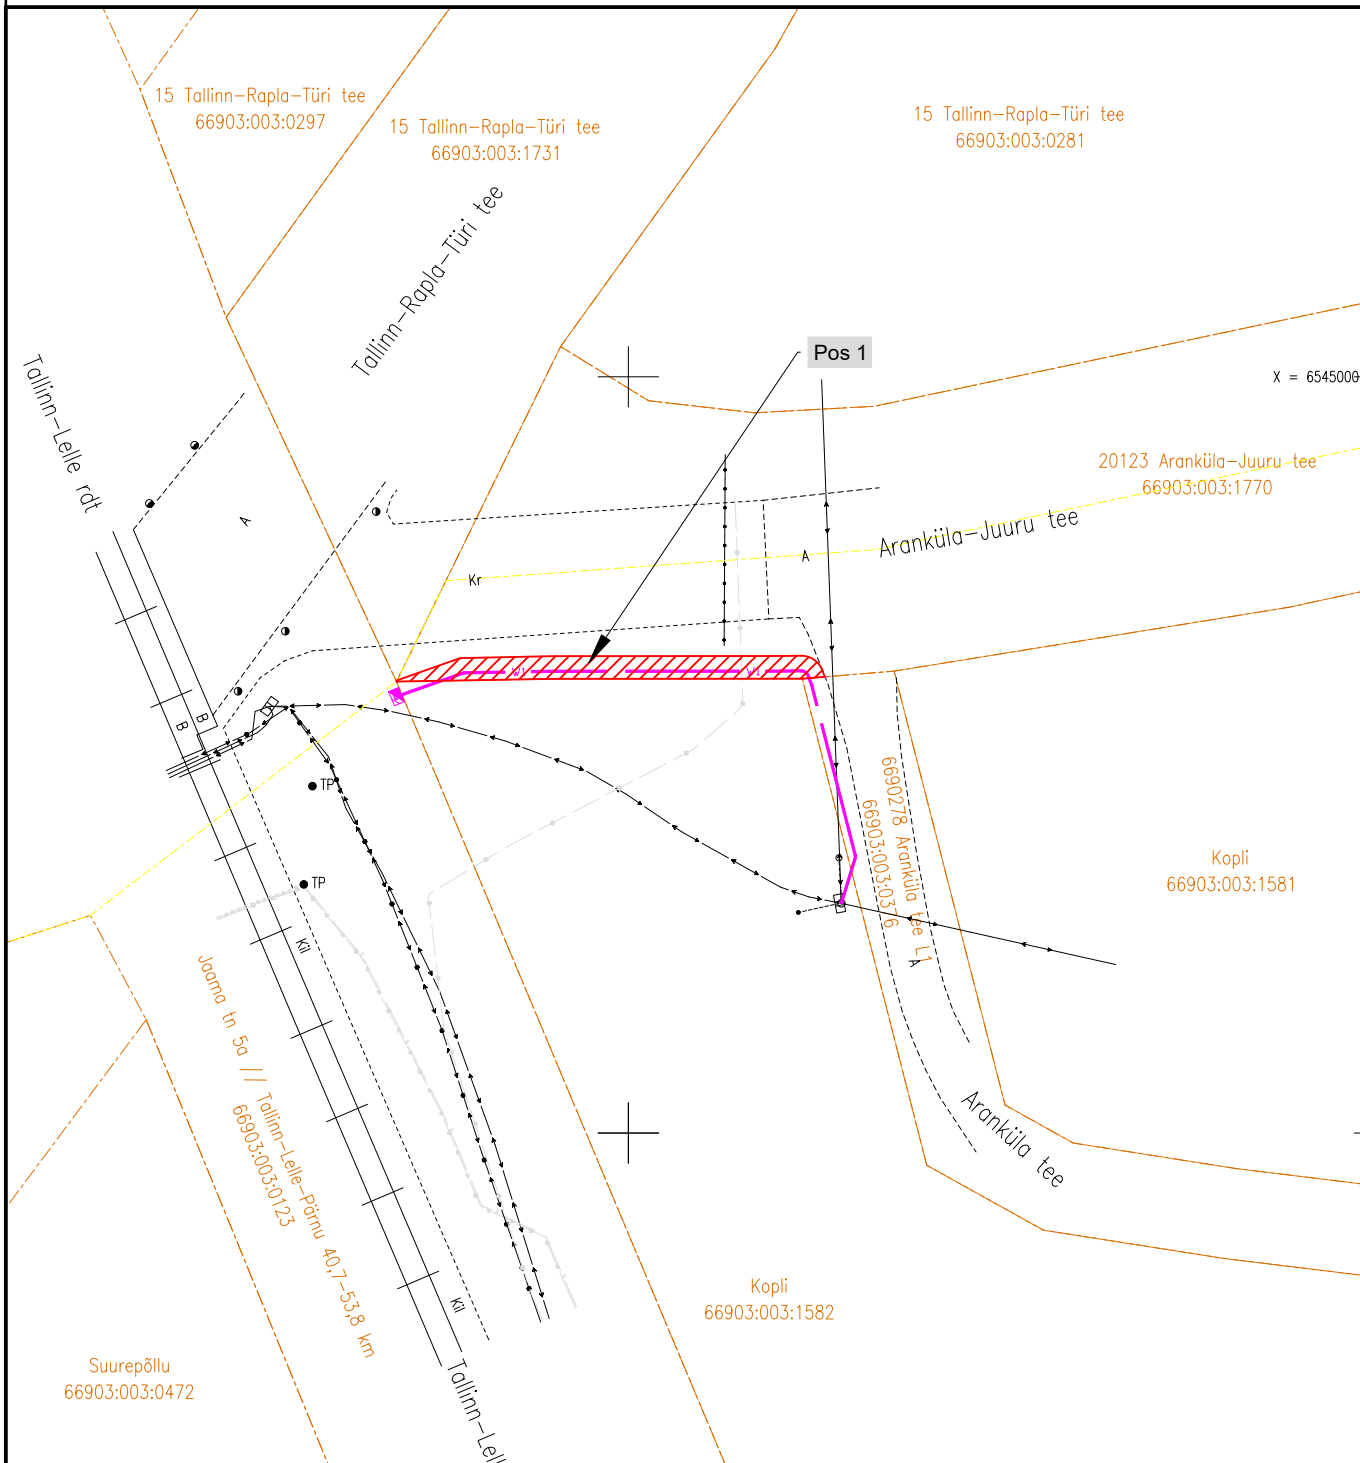

	IKÕ seadmise ala
	Kinnistu piir
	Asula piir
	Projekteeritav elektri maakaabelliin (0,4 kV)

Projekti nimetus / asukoht

Aranküla 48,8 km liitumispunkti asukohta muutmise, Aranküla, Rapla vald, Raplamaa

Koostaja/projekteerija AS Connecto Eesti / Lembit Saamel	Töö nr LC2802	Mõõtkava M 1:500	Leht / formaat A4	Kuupäev 23.07.2025
-------------------------------------------------------------	------------------	---------------------	----------------------	-----------------------