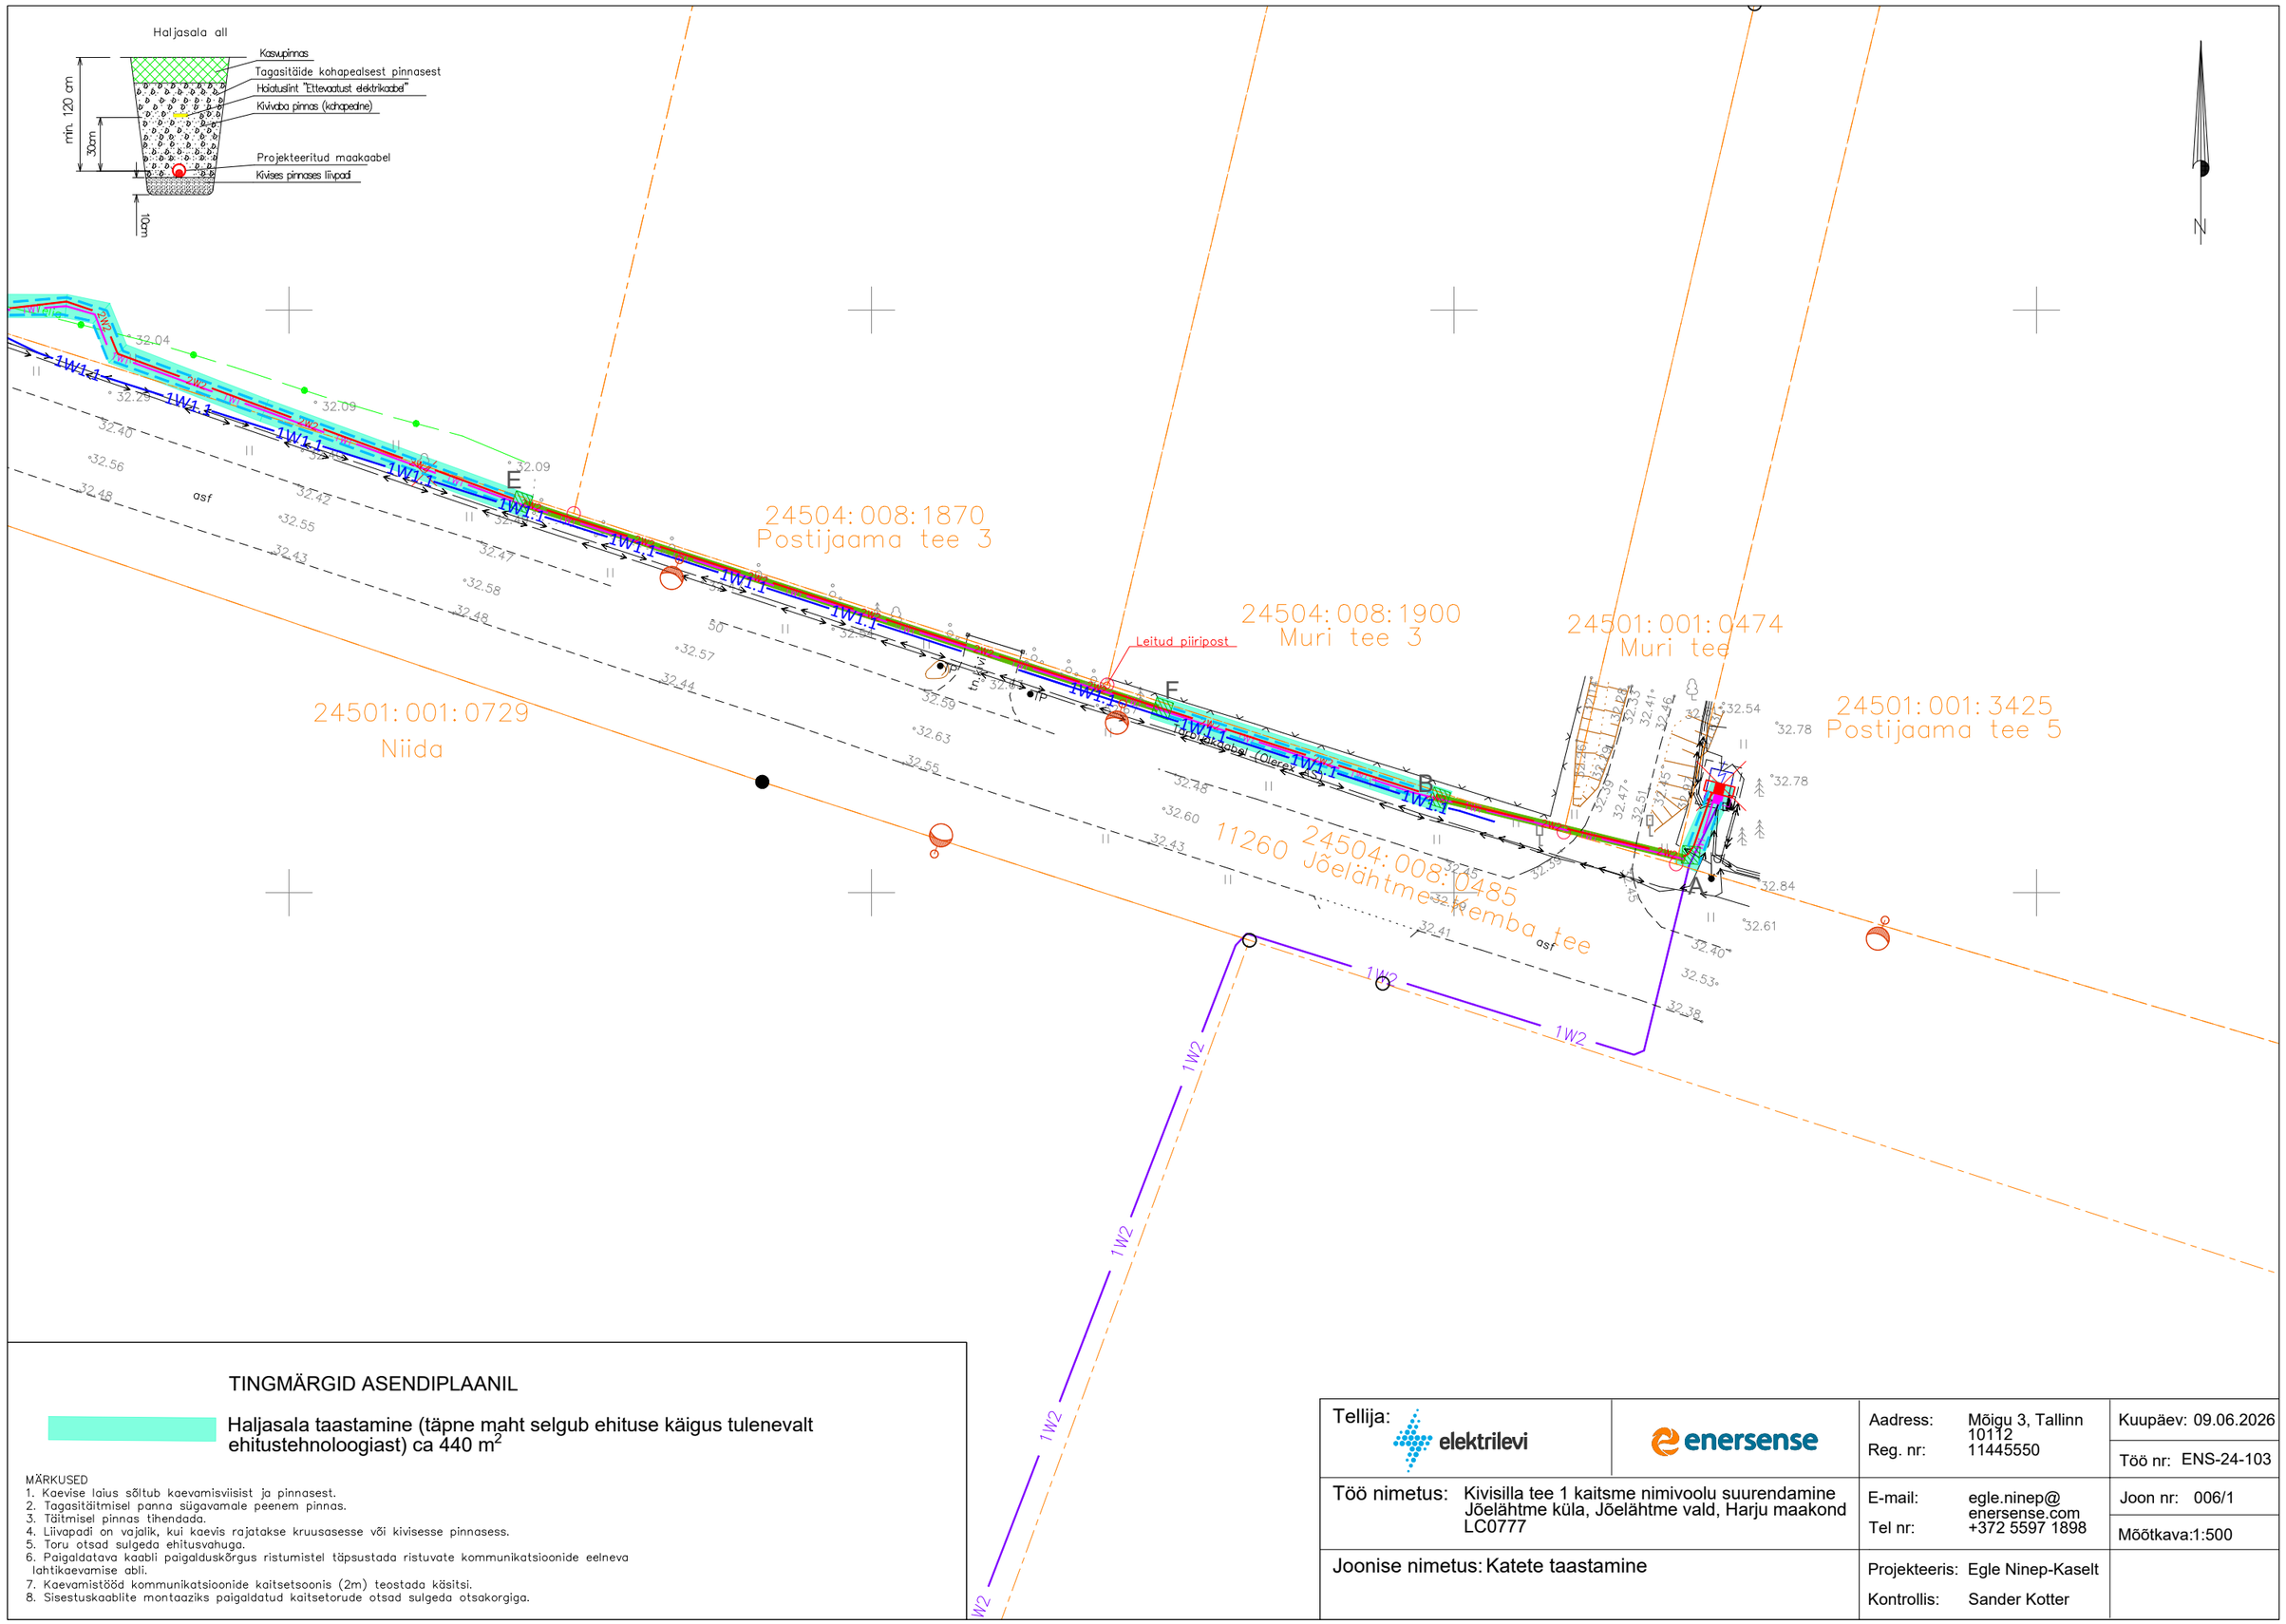

TINGMÄRGID ASENDIPLAANIL

Haljasala taastamine (täpne maht selgub ehituse käigus tulenevalt ehitustehnoloogiast) ca 440 m^2

MÄRKUSED
1. Kaevise laius sõltub kaevamisviisist ja pinnasest.
2. Tagasitäitmisel panna sügavamale peenem pinnas.
3. Täitmisel pinnas tihendada.
4. Liivapadi on vajalik, kui kaevis rajatakse kruusasesse või kivisesse pinnasess.
5. Toru otsad sulgeda ehitusvahuga.
6. Paigaldatava kaabli paigalduskõrgus ristumistel täpsustada ristuvate kommunikatsioonide eelneva lahtikaevamise abil.
7. Kaevamistööd kommunikatsioonide kaitsetsoonis (2m) teostada käsitsi.
8. Sisestuskaablite montaaziks paigaldatud kaitsetorude otsad sulgeda otsakorgiga.

Tellija: elektrilevi / enersense		Aadress: Mõigu 3, Tallinn 10112 Reg. nr: 11445550	Kuupäev: 09.06.2026 Töö nr: ENS-24-103
Töö nimetus: Kivisilla tee 1 kaitsme nimivoolu suurendamine Jõelähtme küla, Jõelähtme vald, Harju maakond LC0777		E-mail: egle.ninep@enersense.com Tel nr: +372 5597 1898	Joon nr: 006/1 Mõõtkava:1:500
Joonise nimetus: Katete taastamine		Projekteeris: Egle Ninep-Kaselt Kontrollis: Sander Kotter	