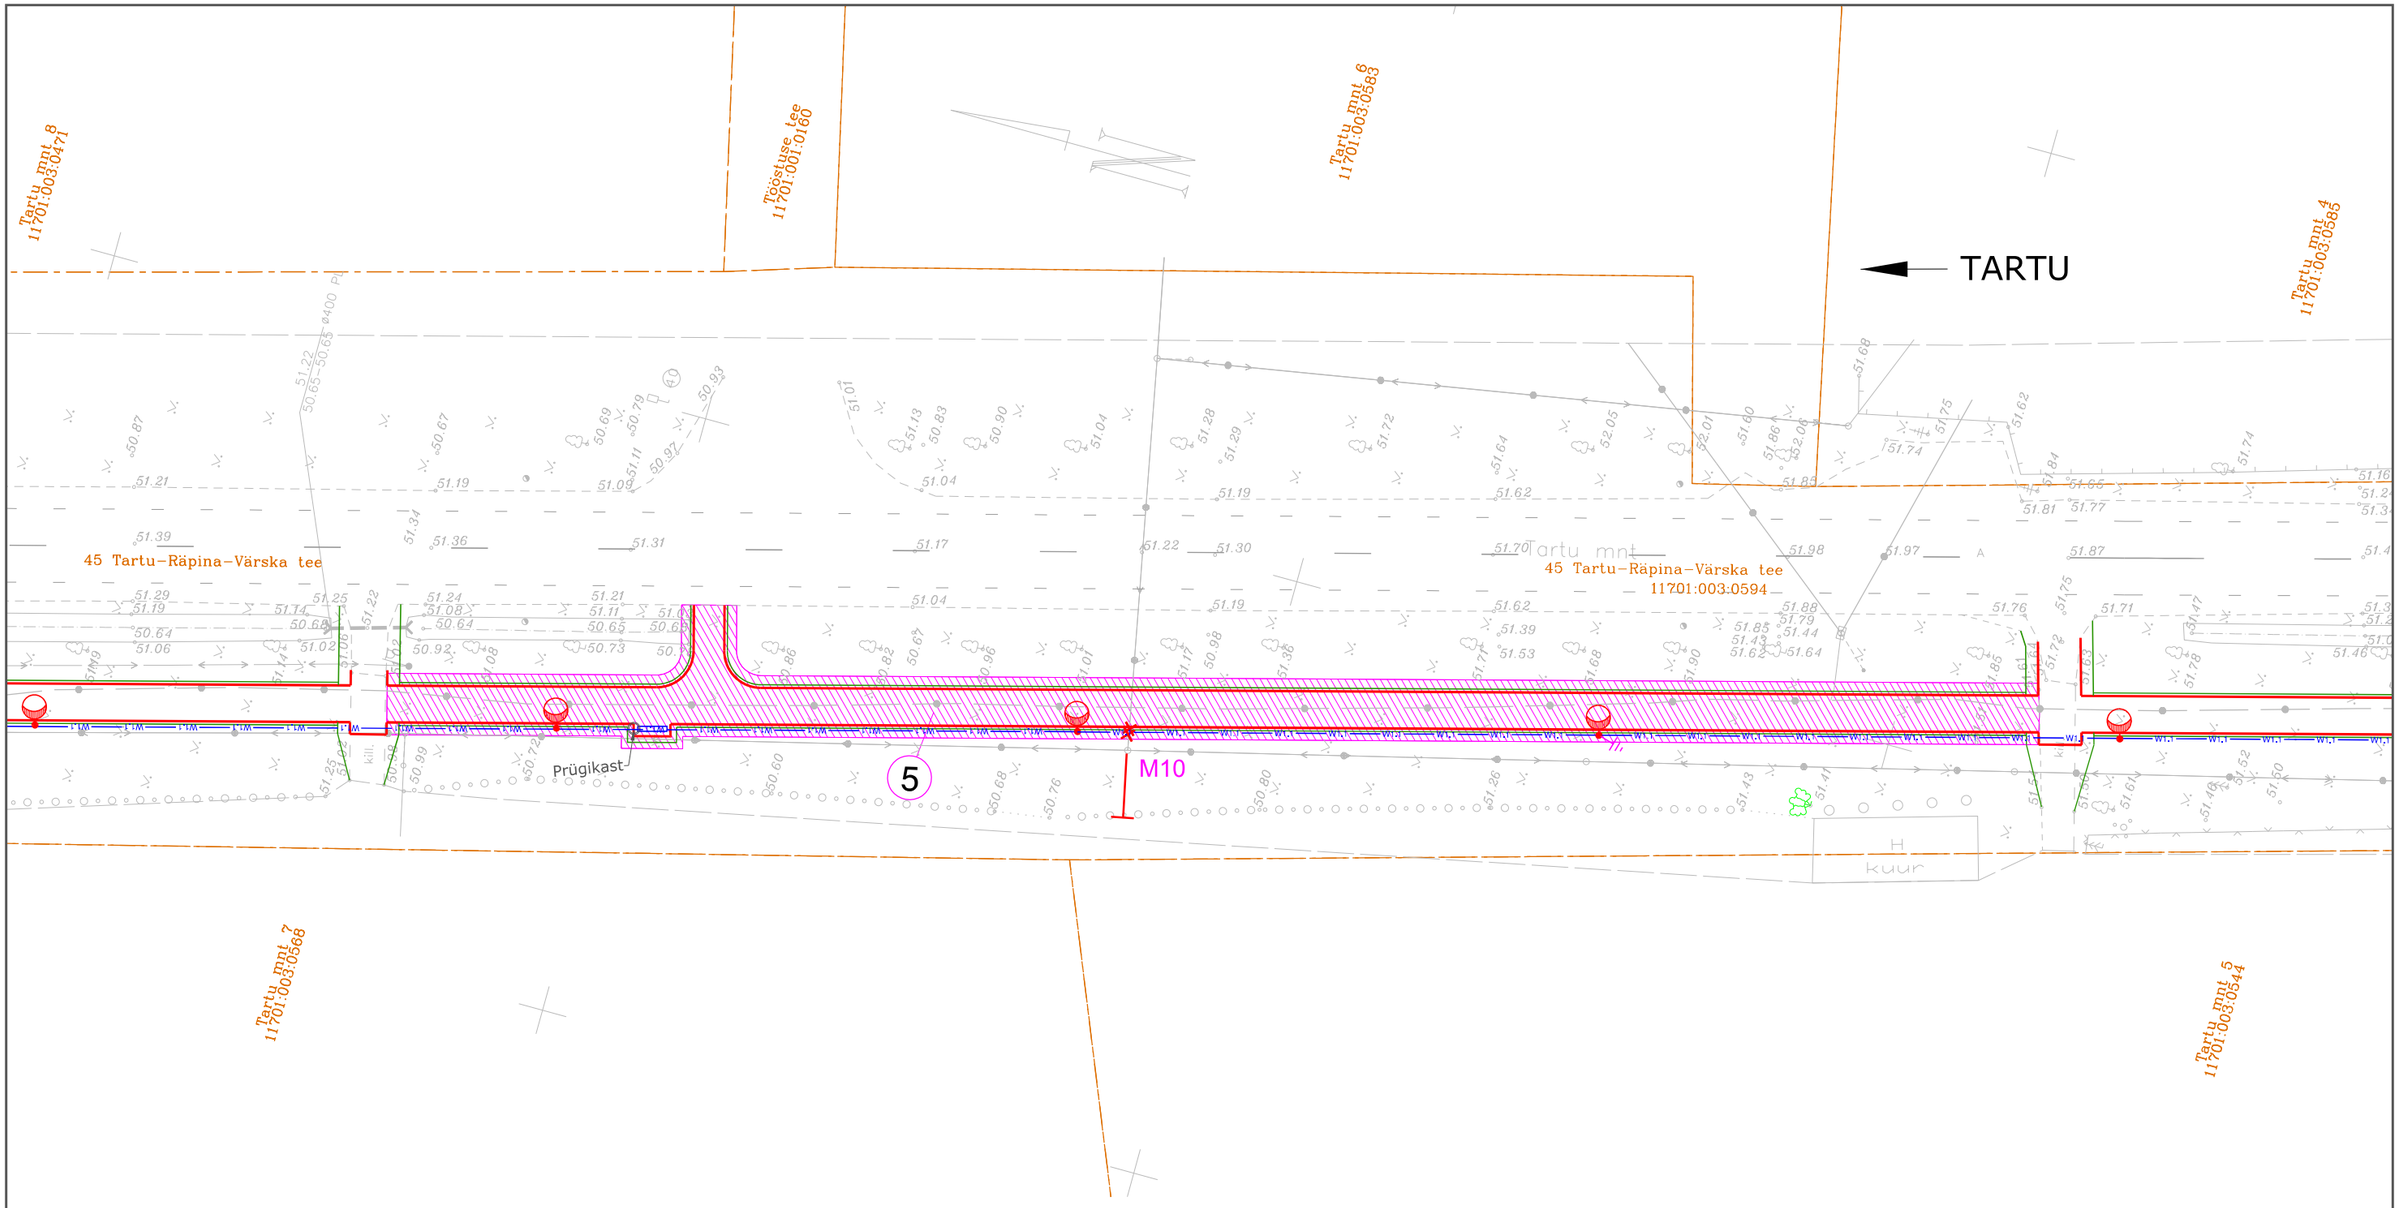

IKÕ ala Pos nr (plaanil)	Kinnistu number	Katastriüksuse tunnus, nimi ja sihtotstarve	Ala pindala, m^2	Ehitis/tehnovõrk
5	13326050	11701:003:0594 45 Tartu-Räpina-Värska tee 100% transpordimaa	706 m^2	jalgratta- ja jalgtee

MÄRKUS:
1. Geodeetiline alusplaan on koostatud Tinter-Projekt OÜ poolt (jaanuar 2026). Töö number 01-25 GEO. Koordinaadid L-Est 97, kõrgused EH2000 süsteemis.

TINGMÄRGID

- OLEMASOLEVAD KINNISTU PIIRID
- PROJEKTEERITUD KATTE SERV
- PROJEKTEERITUD NÕLVA ÜLEMINE SERV
- PROJEKTEERITUD VALGUSTUSPOST
- PROJEKTEERITUD TOITEKAABEL
- 5 POSITSIOONI NUMBER
- IKÕ SEADMISE ALA JALGRATTA- JA JALGTEE EHITAMISEKS

Tinter-Projekt OÜ
Emajõe 1a
51008, Tartu
Tel. 7 475 333
Faks 7 476 062

Amet:	Nimi:	Allkiri:
Projektijuht:	Indrek Lensment	
Projekteerija	Arvo Vahtra	

Töö nimetus: Tugimaantee nr 45 Tartu-Rüpina-Värska km 33,80 - 34,18 jalgratta- ja jalgtee põhiprojekt

Töö Tellija: Põlva Vallavalitsus

Joonise nimetus: Isikliku kasutusõiguse seadmise plaan

Kuupäev:	*Joonise number:*	*Staadium:*	*Mõõtkava:*	*Töö nr:*
19.01.2026	6-4	PP	1:500	01-26-TP